PÍPUR 50cm UNDIR YFIRBORÐI JARÐAR

Ø32 PEH F. LÓÐARLÝSINGU

A
2 | 1

2xø12mm STEYPUJÁRN

Ø32

INNTAKSKASSI SJÓNVARPS OG SÍMA TKL/S-0
HxBxD=650x3000x215mm

AÐALTAFLA T1,
HxBxD=650x550x215mm

Ø20

SÖKKULSKAUT

2xø12mm STEYPUJÁRN

2xø12mm STEYPUJÁRN

Ø50 PEH INNTAK RH

Ø32 PEH F. LÓÐARLÝSINGU

2xØ50 PEH INNTAK SJÓNV. OG SÍMA

INNTAKSPÍPUR LEGGIST ÚT FYRIR
LÓÐARMÖRK 70cm UNDIR YFIRBORÐI JARÐAR

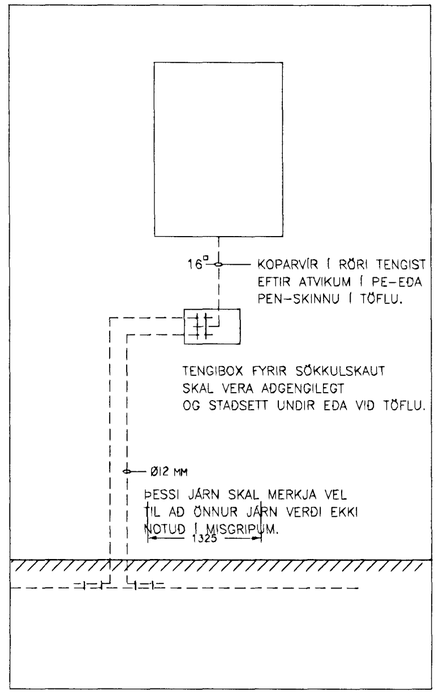

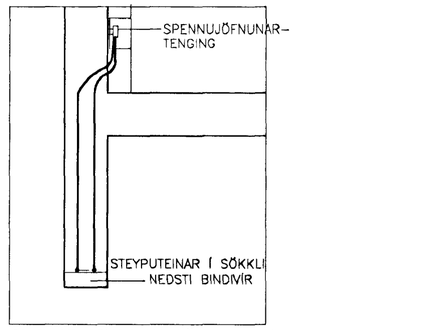

SNIÐ AF TENGINGU SÖKKULSSKAUTS

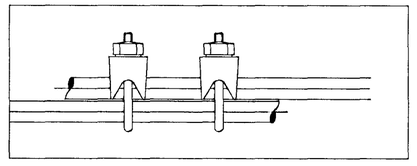

SAMTENGING TEINA

VERKLÝSING SÖKKULSSKAUTS:
VERKTAKI SKAL TENGJA SAMAN TVÖ NEÐSTU JÁRNIN Í SÖKKLINUM, ÞANNIG AÐ LEIÐANDI SAMBAND FÁIST. JÁRNIN SKULU TENGD SAMAN MEÐ VÍRALÁSUM. MIÐAÐ SÉ VIÐ AÐ TVEIR OG TVEIR VÍRALÁSAR SÉU Á HVERRI SAMTENGINGU. TAKA SKAL TVÖ STEYPUJÁRN UPP ÚR SÖKKLINUM Í TENGIDÓS UNDIR TÖFLU, SEM SÍÐAN SKAL FRAMLENGJA MEÐ 16mm² KOPAVÍR SEM TENGIST VIÐ PE SKINNU Í TÖFLU.

BREYTINGAR

ÚTG.	DAGS.	BREYTING	HA.	YF.

VERKHLUTI

SÖKKULSKAUT LAGNIR Í JÖRÐU

KVARÐI 1:50

HANNAÐ	TEIKNAÐ	YFIRF.	ÚTGÁFA
ÁSGEIR A.	ÁSGEIR A.		

VERKKAUPI

GÖTUHEITI

BLIKAÁS 16

STAÐUR

HAFNARFIRÐI

Ásgeir Arnbjörnsson rafiðnfræðingur
kennit. 200352-3359
Hjallabraut 17, 220 Hafnarfirði SÍMI 555 4123 / 899 4123

TEIKNING NR.	BLAÐ NR.	N. BLAÐ NR.
20339	2	3

DAGS. 10.05.2000 | VERK NR.

SAMÞ. | KENNIT. 040867-5789