



GRUNNMYND BÍLASTÆÐI 1:100

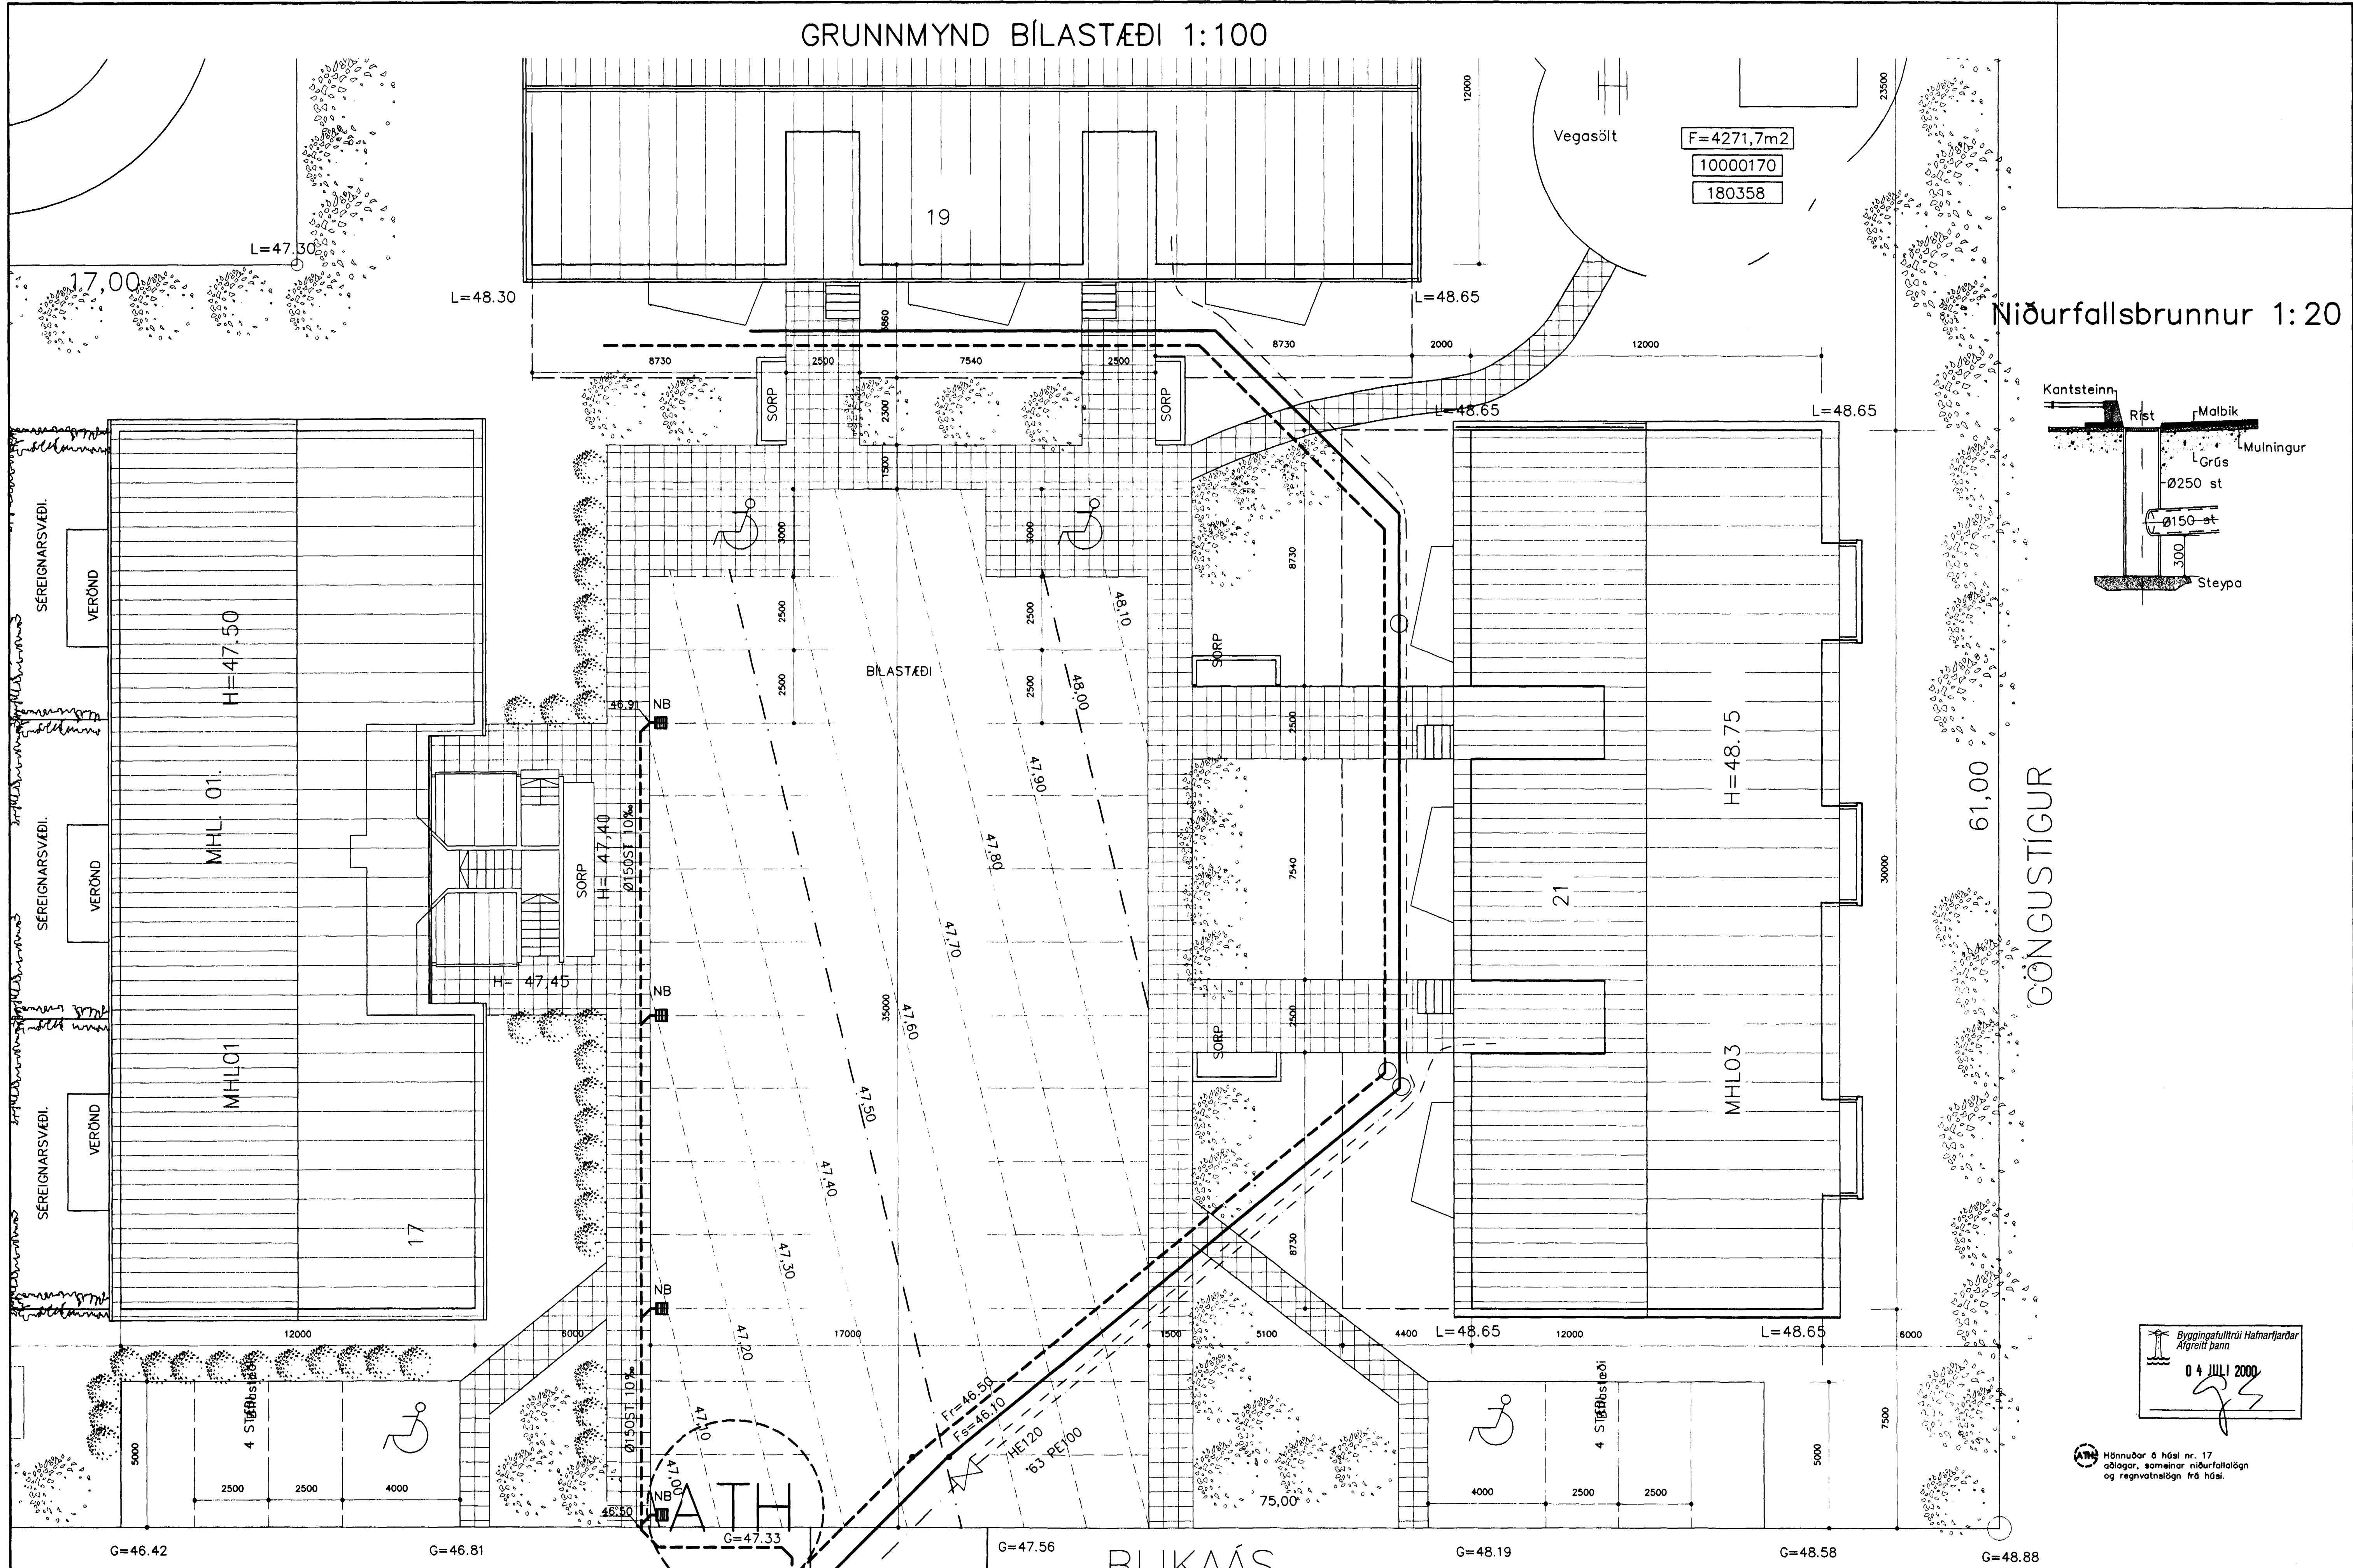

Niðurfallsbrunnur 1:20

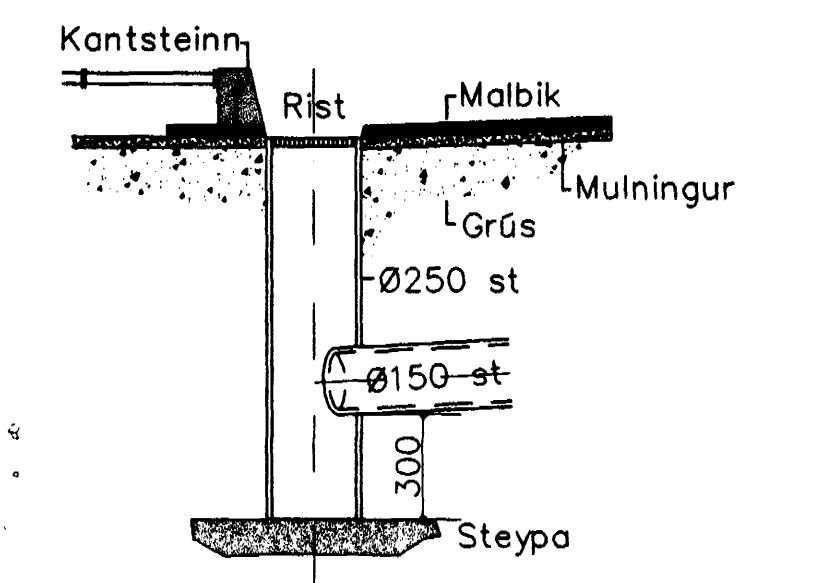

GÖNGUSTÍGUR

Byggingatillitir Hafnarfjarðar
Algreitt þann
04 JULÍ 2000

Hönnuðar á hösi nr. 17
öðlugar, saminnir niðurfallsögn
og regnvatnsögn frá hösi.

knMA-Blikaas19-21\lagnir_1\plan_1\pæðar1eg.dwg Thu Jun 08 09:36:23 2000

- Frærensli plast
 - Frærensli steypa
 - Regnvatn plast
 - Regnvatn steypa
 - Jarðvatnsögn plast
 - Jarðvatnsögn steypa
- Frærensliögnir hannaðar samkv. IST 68 '86 og lagðar í jörð samkv. IST 65 '75.
- Uppgefnir kótur á pípum eru botnkótur röra.

Breytingar		Blikaás 17, 19 og 21	
Nr.	Dags.	Nafn	
			Verkfræðistofa þráinn og Benedikt ehf. Laugavegi 178, sími: 553 1770, 568 7775
			M. 1:100/10
			Nr. H101