



GRUNNMYND BÍLASTÆÐI 1:100

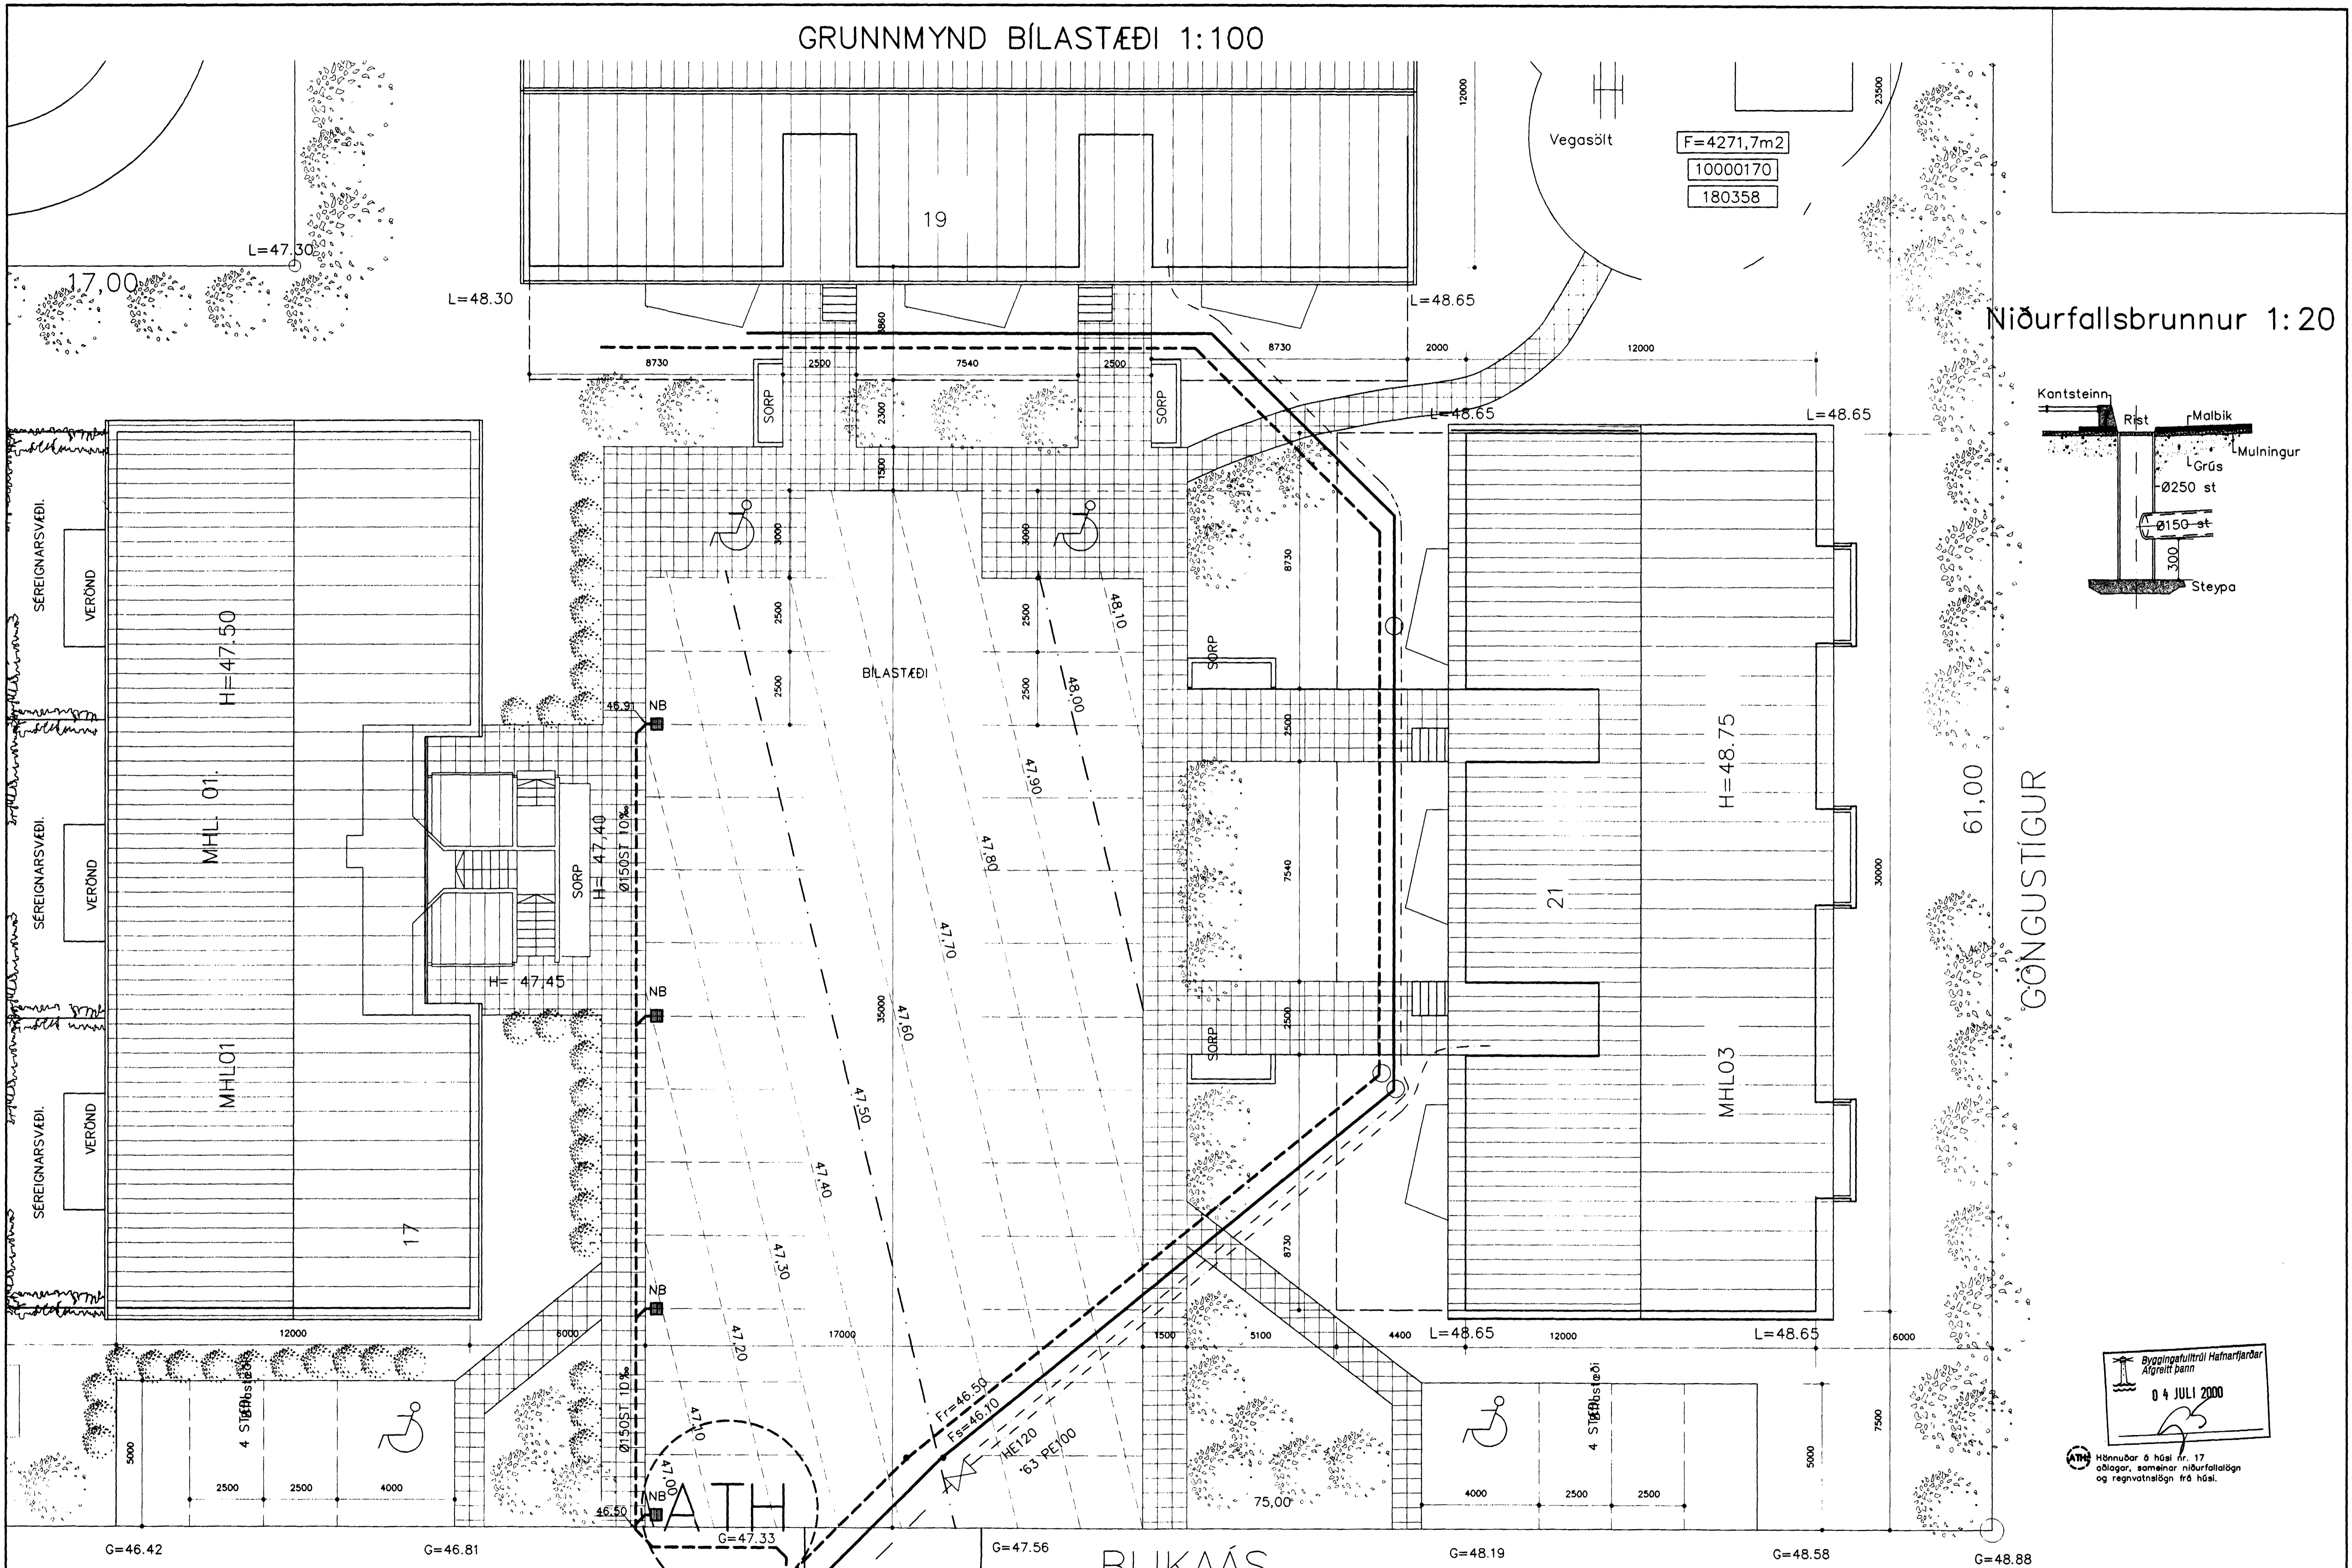

Niðurfallsbrunnur 1:20

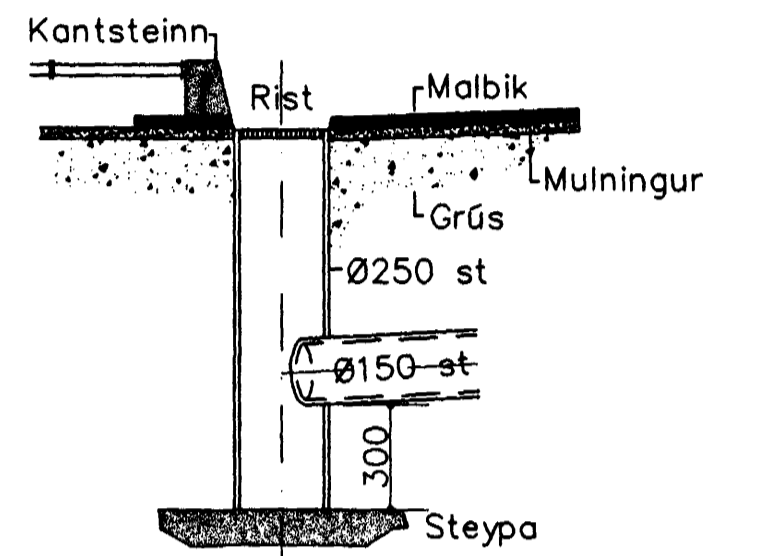

GÖNGUSTÍGUR

61,00

Byggingufulltrúi Hafnarjarðar
Afgreitt þann
04 JULÍ 2000

ATH: Hönnuðar á hásil nr. 17
aðlagar, sameinar niðurfallsögn
og regnvatnsögn frá húsi.

BLIKAÁS

- Frérensli plast
 - Frérensli steypa
 - Regnvatn plast
 - Regnvatn steypa
 - Jarðvatnsögn plast
 - Jarðvatnsögn steypa
- Frérensliögnir hannaðar samkv. IST 68 '86
og lagðar í jörð samkv. IST 65 '75.
- Uppgefnir kótar á pípum eru botnkótar röra.

Breytingar		
Nr.	Dags.	Nafn
Blikaás 17, 19 og 21		
Verkfæðistofa Þráinn og Benedikt ehf.		
Laugavegi 178, sími: 553 1770, 588 7775		
M 1:100/10		HBS T.B.D.S.
Nr. 4701		

k:\MA-Blikaas19-21\laggr_1.dwg Thu Jun 08 09:36:23 2000