



A

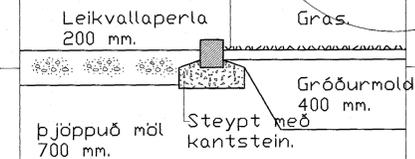



Sneiðing í leiktækjasvæði barna. mkv. 1:20.

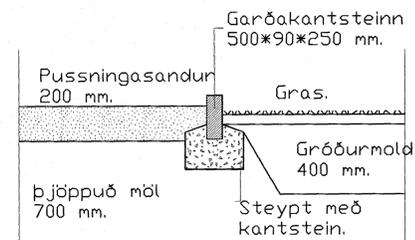

Sneiðing í sandkassa. mkv. 1:20.

15 2H

ÁLFTAÁS

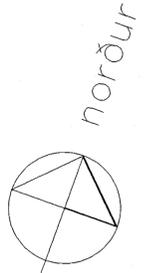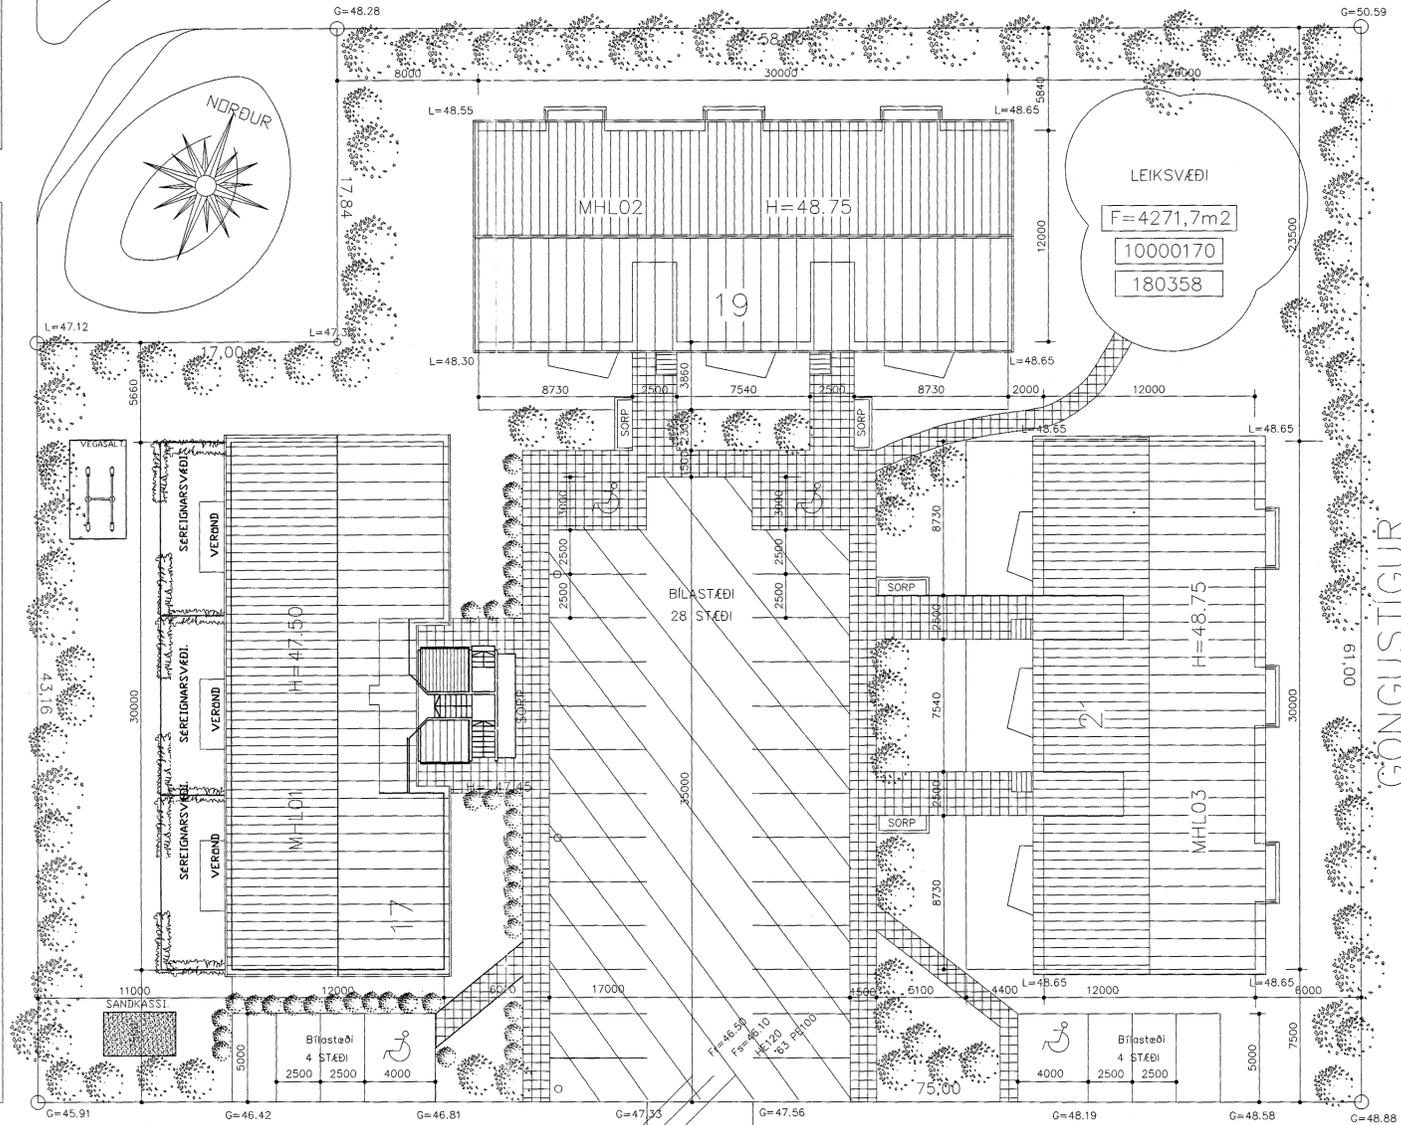

A
23 2H

BLIKAÁS

BLIKAÁS 17 HAFNARFIRÐI.

Sigurður Þorvarðarson byggingafræðingur bfl.
Teiknistofan Strandgötu 11 220 Hafnarfirði.
STH. teiknistofan ehf. kt. 510298-2769. Kt. aðalhönnuðar: 141250-4189.
Síni: 5651510. Faxi: 5651299. Netfang: teiknistofan@islandia.is

Skýringar:	Aðaluppdráttur.
Teikning:	LÁÐAR/ AFSTÆÐUMYND
Mælikvarði:	1 : 200. / 1 : 20.
Undirskrift:	<i>10/11 2000 ksp</i>
Blað nr:	7 af 7. Dagssetning: 25. ÁGÚS 1999.
Breytt:	másetningar og stærðir breyttar 18-10-99 hjá og vegnar breytt 10 nóv. 1999.