


Grunnmynd 1:50

Afstöðumynd 1:500

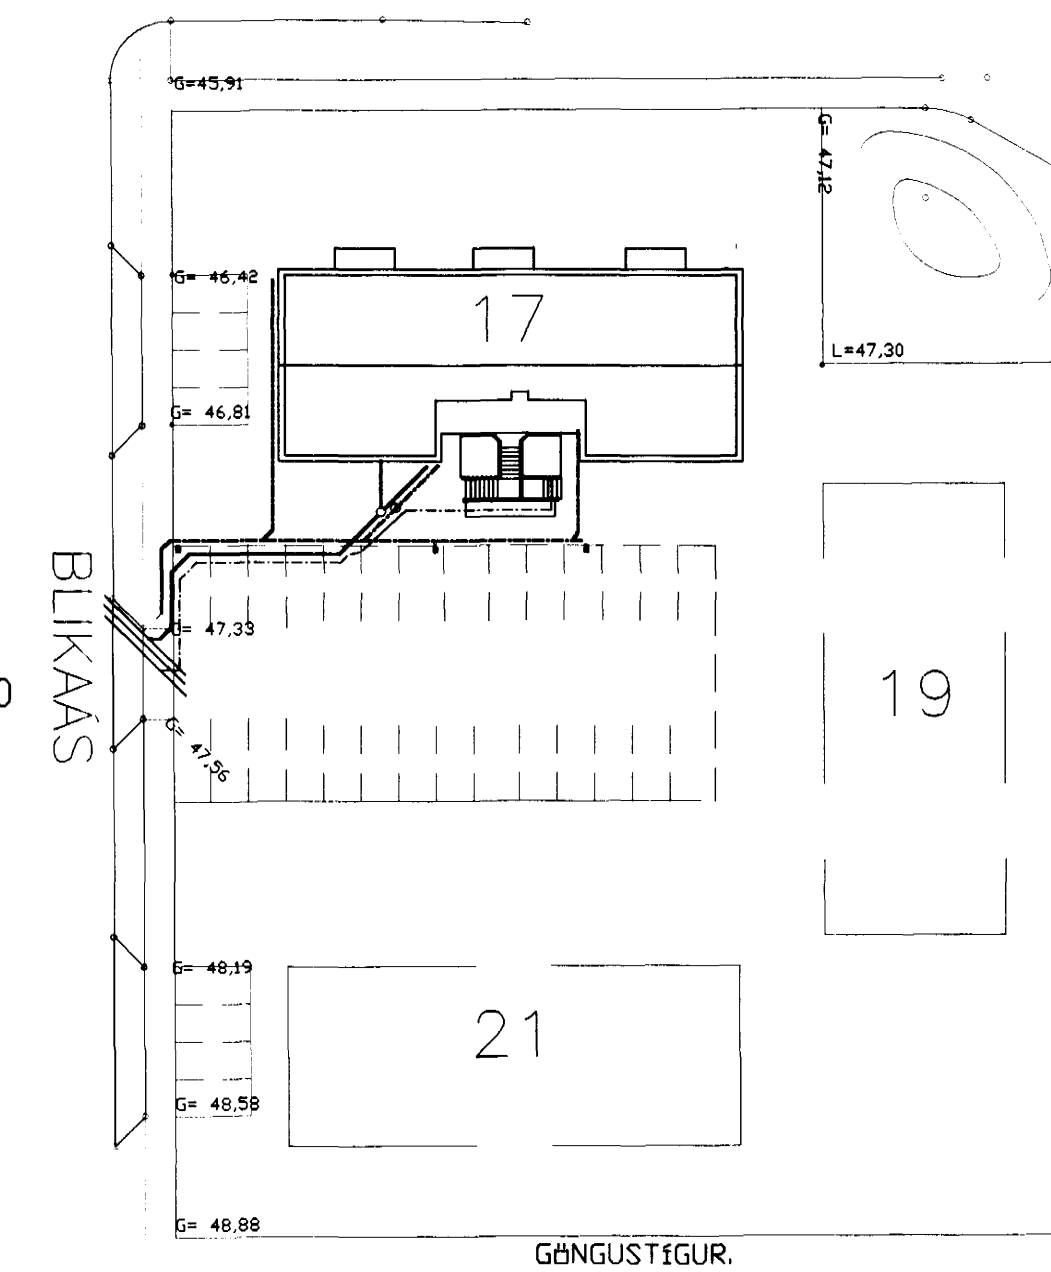

TÁKN FYRIR LAGNIR
SKULPLÖGN
REGNVATSLÖGN
JARÐVATNSLÖGN
JARÐVATNS + REGNVATNSL.
NEYSLUVATN
BAKRENNSLI HITAVEITU

Fráveitilagnir undir botnplötu og utan með húsi skulu vera úr PVC. Áður en byrjað er á lagningu röra skal jafna undirlagið vandlega en undir og umhverfis rörin skal vera minnst 150 mm sandlag. Leggja skal rör með vandvirkni á sandlagið þannig að engar skemmdir verði á rörinu og það fái jafnan stuðning. Skeyta skal rör með þar til gerðum þéttihring. Þess skal gætt að rör geti þanist eðlilega.

Br.	Dags.	Eðli breytinga	Sign
Blikaás 17 Hafnarfirði Grunnlagning			
Byggingaútlitni Hafnarfirjar Afgreitt þann 18 FEB. 2000 <i>Sigurbjartur Halldórsson</i> Sigurbjartur Halldórsson			
DAGS. Janúar 2000			
VERK NR. 2003			
TEIKN. NR. 2-01			
HANNAD Sveinbjörn Hinriksson Kt.160851-2529			
TEIKNAD Sveinbjörn Hinriksson Kt.160851-2529			
YFIRFARID <i>[Signature]</i>			
TÆKNIÞJÓNUSTA SIGURÐAR ÞORLEIFSSONAR ehf STRANDGÖTU 11 220 HAFNARFIRÐI Sími 555-4255 FAX 565-2875 E-mail taeknihjonusta@islandia.is			