



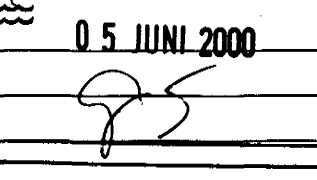
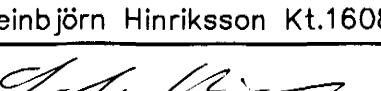
HITALAGNIR SKÝRINGAR

Hitalagnir skulu vera úr stálpípum (DIN 2394) með þrykkun tengistykkjum, t.d. Mannesmann pressfitting system. Greinar að einstökum ofnum skulu vera 10 mm nema annað sé tilgreint á teikningum.
 Fjarlægð á milli festinga
 Notamál Fjarlægð
 15-32 mm 2,5 m
 40-50 mm 3,0 m
 Einangra skal lagnir í bakrými með 20mm Climaflex hálkum. Á alla ofna komi sjálfvirkir ofnlakar, stillitæ og loftskrúfur. Lagnir skal þrýstiprófa við 6 bór, og skal þrýstingur standa omk. 8 tíma án þess að falla.

Stærðir á lögnum	
Notamál	Útamál x veggþykkt
10	12 x 1,2
12	15 x 1,2
15	18 x 1,2
20	22 x 1,2
25	28 x 1,5
32	35 x 1,5
40	42 x 1,5
50	54 x 1,5

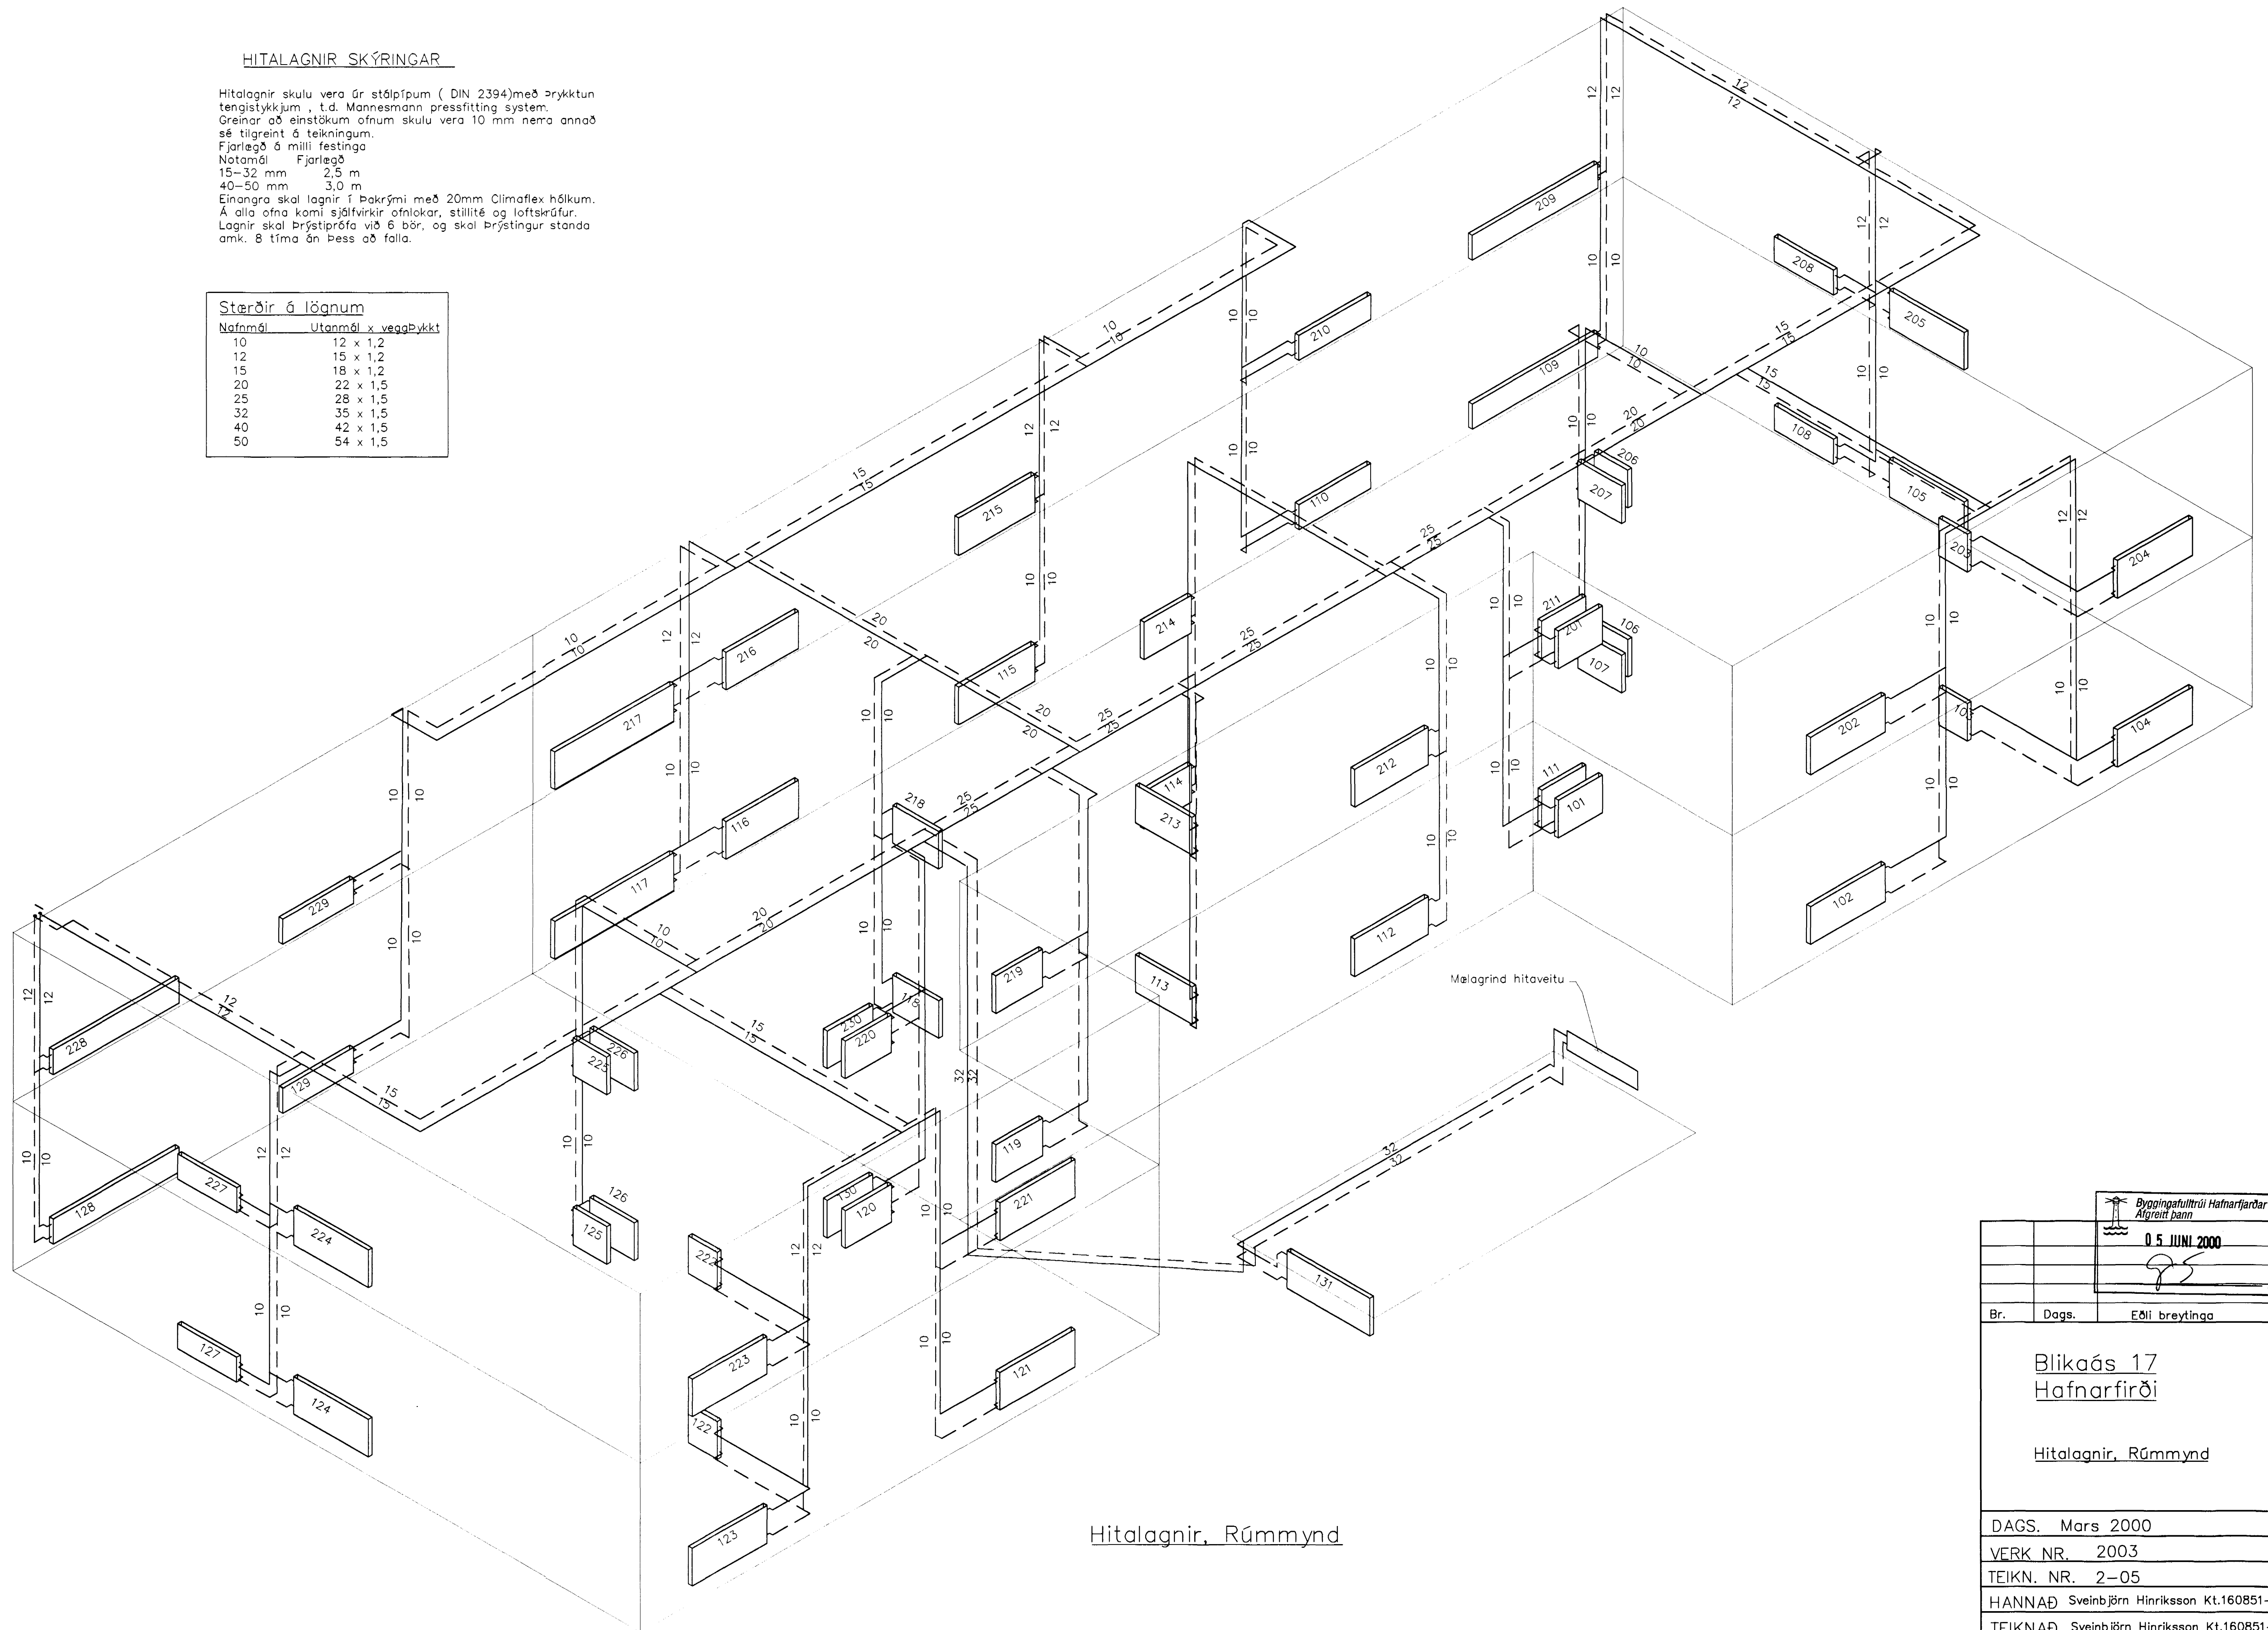

Hitalagnir, Rúmmynd

 Byggingafræðingurinn Hafnarfirðar Afgreitt bann 05 JUNÍ 2000 			
Br.	Dags.	Eðli breytinga	Sign
Blíkaás 17 Hafnarfirði Hitalagnir, Rúmmynd			
DAGS. Mars 2000			
VERK NR. 2003			
TEIKN. NR. 2-05			
HANNAÐ Sveinbjörn Hinriksson Kt.160851-2529			
TEIKNAD Sveinbjörn Hinriksson Kt.160851-2529			
YFIRFARID 			
TÆKNIÞJÓNUSTA SIGURDAR ÞORLEIFSSONAR ehf STRANDGÖTU 11 220 HAFNARFIRÐI Sími 555-4255 FAX 565-2875 E-mail taekni@jonusta@islandia.is			