


1:50 VESTURHLÍÐ
ÚTLIT

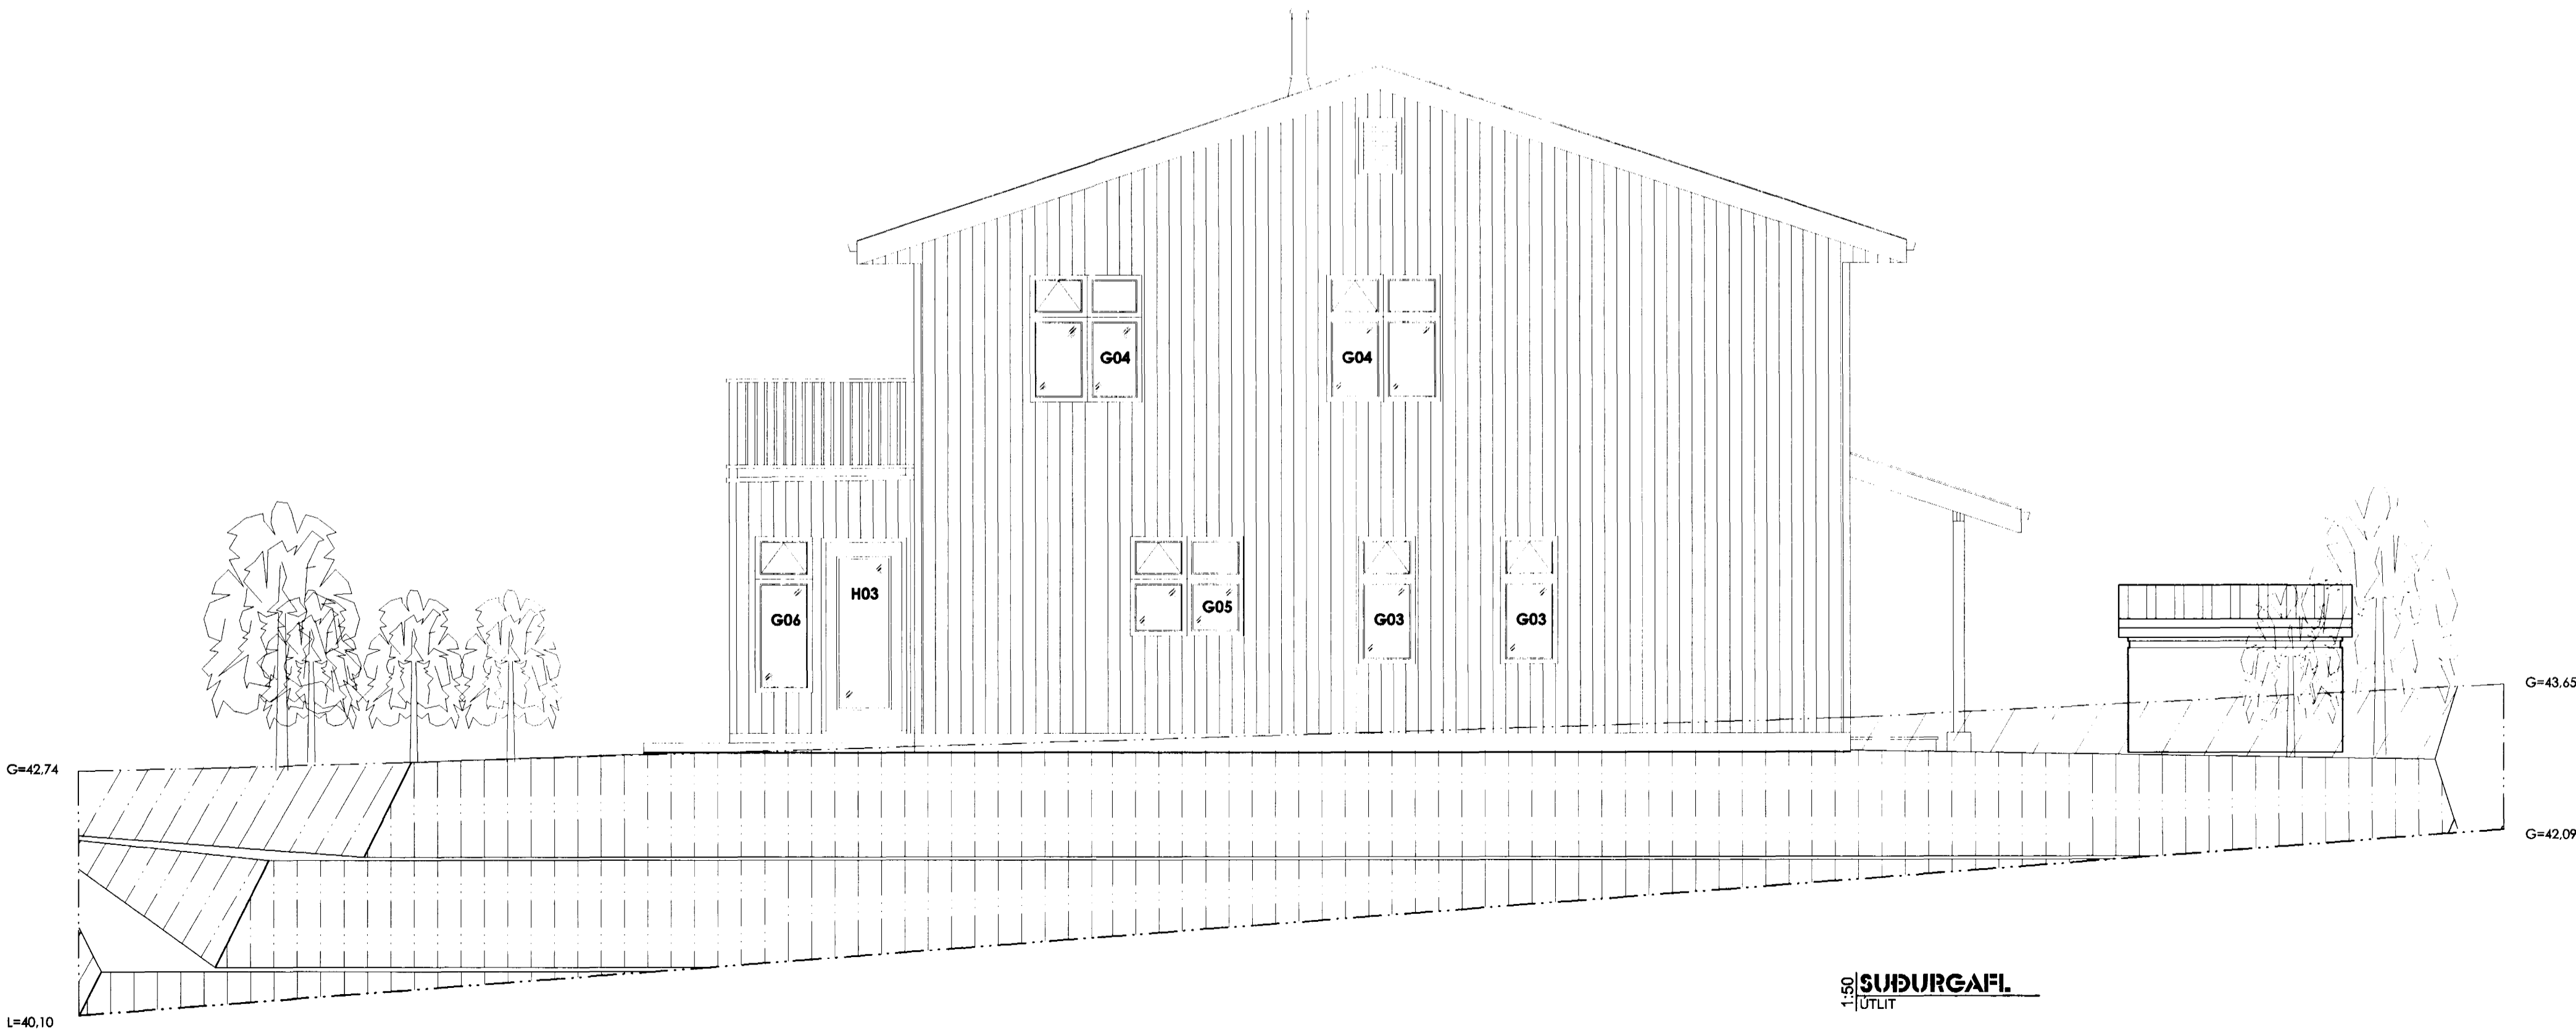

1:50 SUÐURGAFL
ÚTLIT

Samþykkt þann
22. NOV. 2000
Byggingaútlitarnýti Hafnarfirði
Eh. Sigurbjartur Halldórsson

SKÝRINGAR

- ALMENNT:**
- KÓTAR (G=GÓTUHÆÐ, L=LÓÐARHÆÐ) ERU METRAR OG FYLGJA HÆÐAKERFI HAFNARFJARÐAR
 - ÖLL ÖNNUR ÖNEFND MÁL ERU MILLIMETRAR
 - YFIRFARA SKAL ÖLL MÁL OG TEIKNINGAR ÁÐUR EN HAFIST ER HANDA OG SKAL TILKYNNNA HÖNNUÐI UM ÖLL HUGSANLEG FRÁVIK OG ÓSAMRÆMI MILLI TEIKNINGA

<p>Spruce Capital Design BUILD WITH US...</p> <p>598A Tunlin Road, Prince George, B.C., Canada, V2X 4L4 Telephone: (250) 561-2073 Fax: (250) 562-7346</p>	<p>Verk nr. 99-05 Dagsetning 21. NOVEMBER 2000 Kvarði 1:50</p>	<p>Verk nr. 99-05 Dagsetning 21. NOVEMBER 2000 Kvarði 1:50</p>
	<p>Hannað GÚSTAF B. Ó. Teiknað TRAUSTI H.</p>	<p>Vikur fyrir Kemur í stað A Blað 1 AF 1</p>
<p>Adalhöfnun <i>Sigurbjartur Halldórsson</i></p>		