





Samþykkt þann

25 OKT. 2000

Byggingafulltrúinn í Hafnarfirði
F.h. Kristján Þórarinnsson

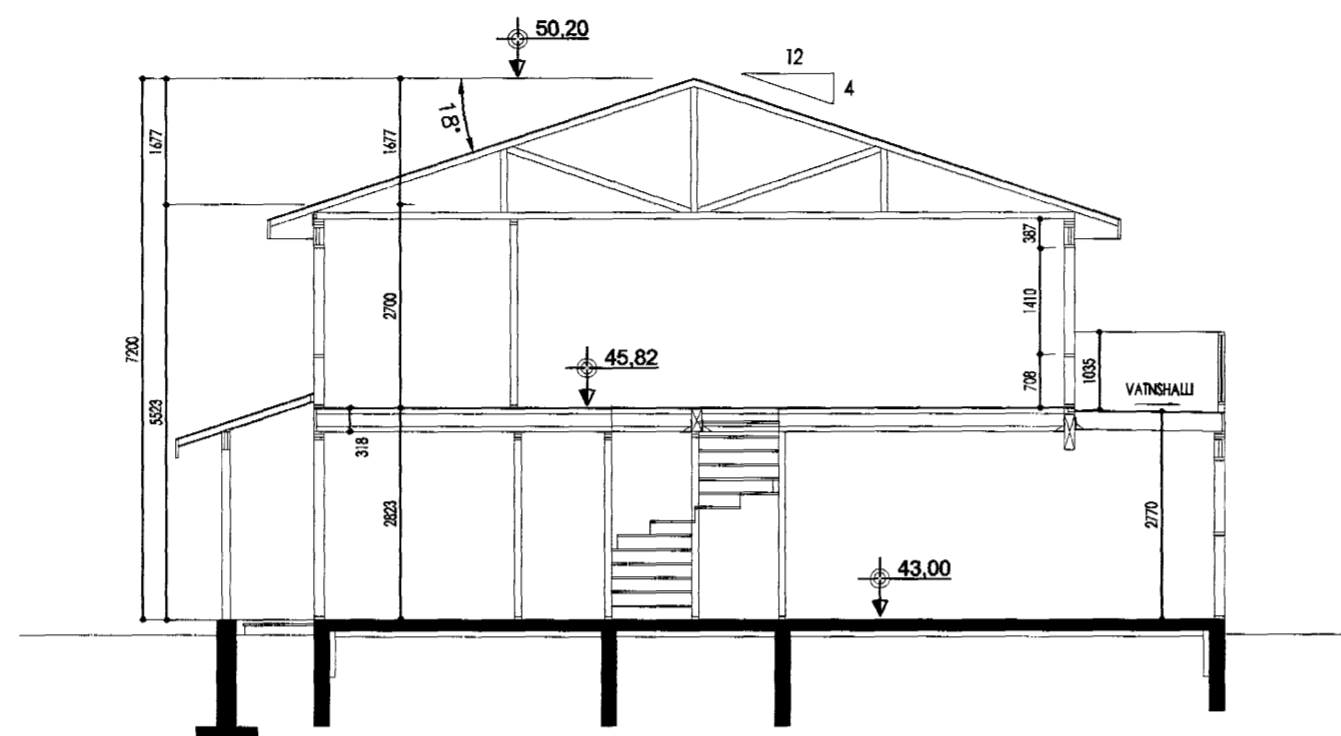

1:100 SNHD A-A

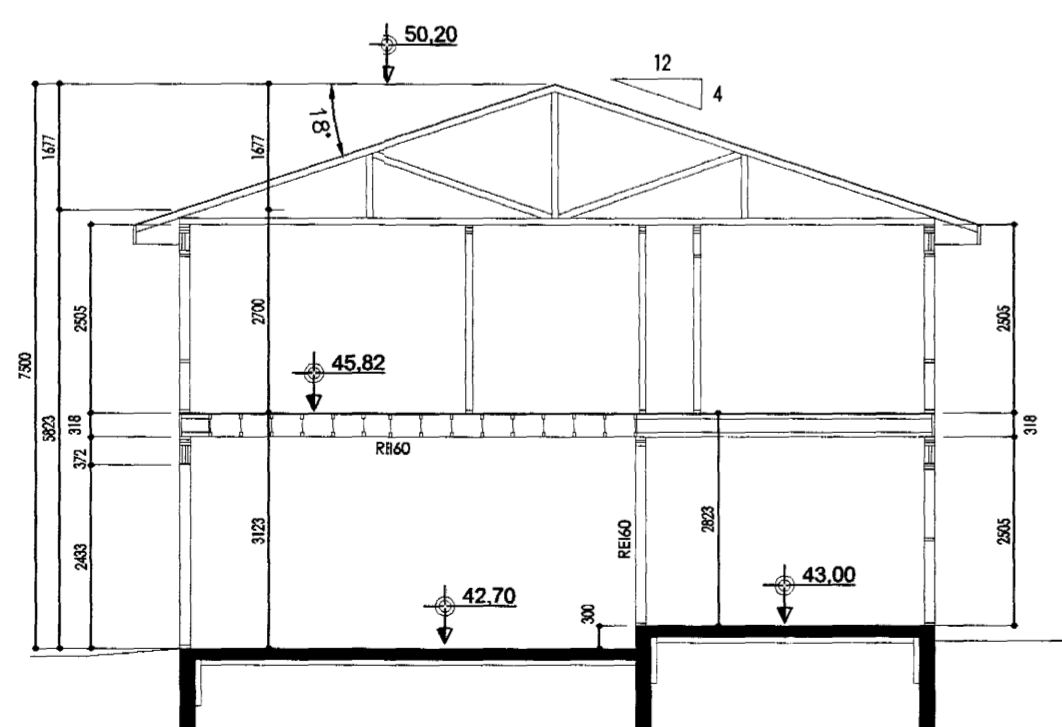

1:100 SNHD B-B

SKÝRINGAR

ALMENNT:

- KÓTAR (G=GÖTUHÆÐ, L=LÓÐARHÆÐ) ERU METRAR OG FYLGJA HÆÐAKERFI HAFNARFJARÐAR
- ÖLL ÖNNUR ÖNEFND MÁL ERU MILLIMETRAR
- YFIRFARA SKAL ÖLL MÁL OG TEIKNINGAR AÐUR EN HAFIST ER HANDA OG SKAL TILKYNNNA HÖNNUÐI UM ÖLL HUGSANLEG FRÁVIK OG ÓSAMRÆMI MILLI TEIKNINGA

Spruce Capital
Design



BUILD WITH US . . .

590A Tonlin Road, Prince George, B.C. Canada, V2K 4L4
Telephone: (250) 561-2079 Facsimile: (250) 562-7346

Verk BLIKAÁS 18-20 HAFNARFIRÐI SNID		Verk nr. 99-05	
Hannað GÚSTAF B. Ó.		Dagsetning 26. MARS 2000	
Teiknað TRAUSTI H.		Kvarði 1:100	
Útgáfa A		Vikur fyrir	Kemur í stað
Teikning nr. A-06		Blað 1 AF 1	
Aðalhönnuður <i>Guðrún B. Ólafsson</i>		200759-7619	