


Grunnmynd 2.hæð

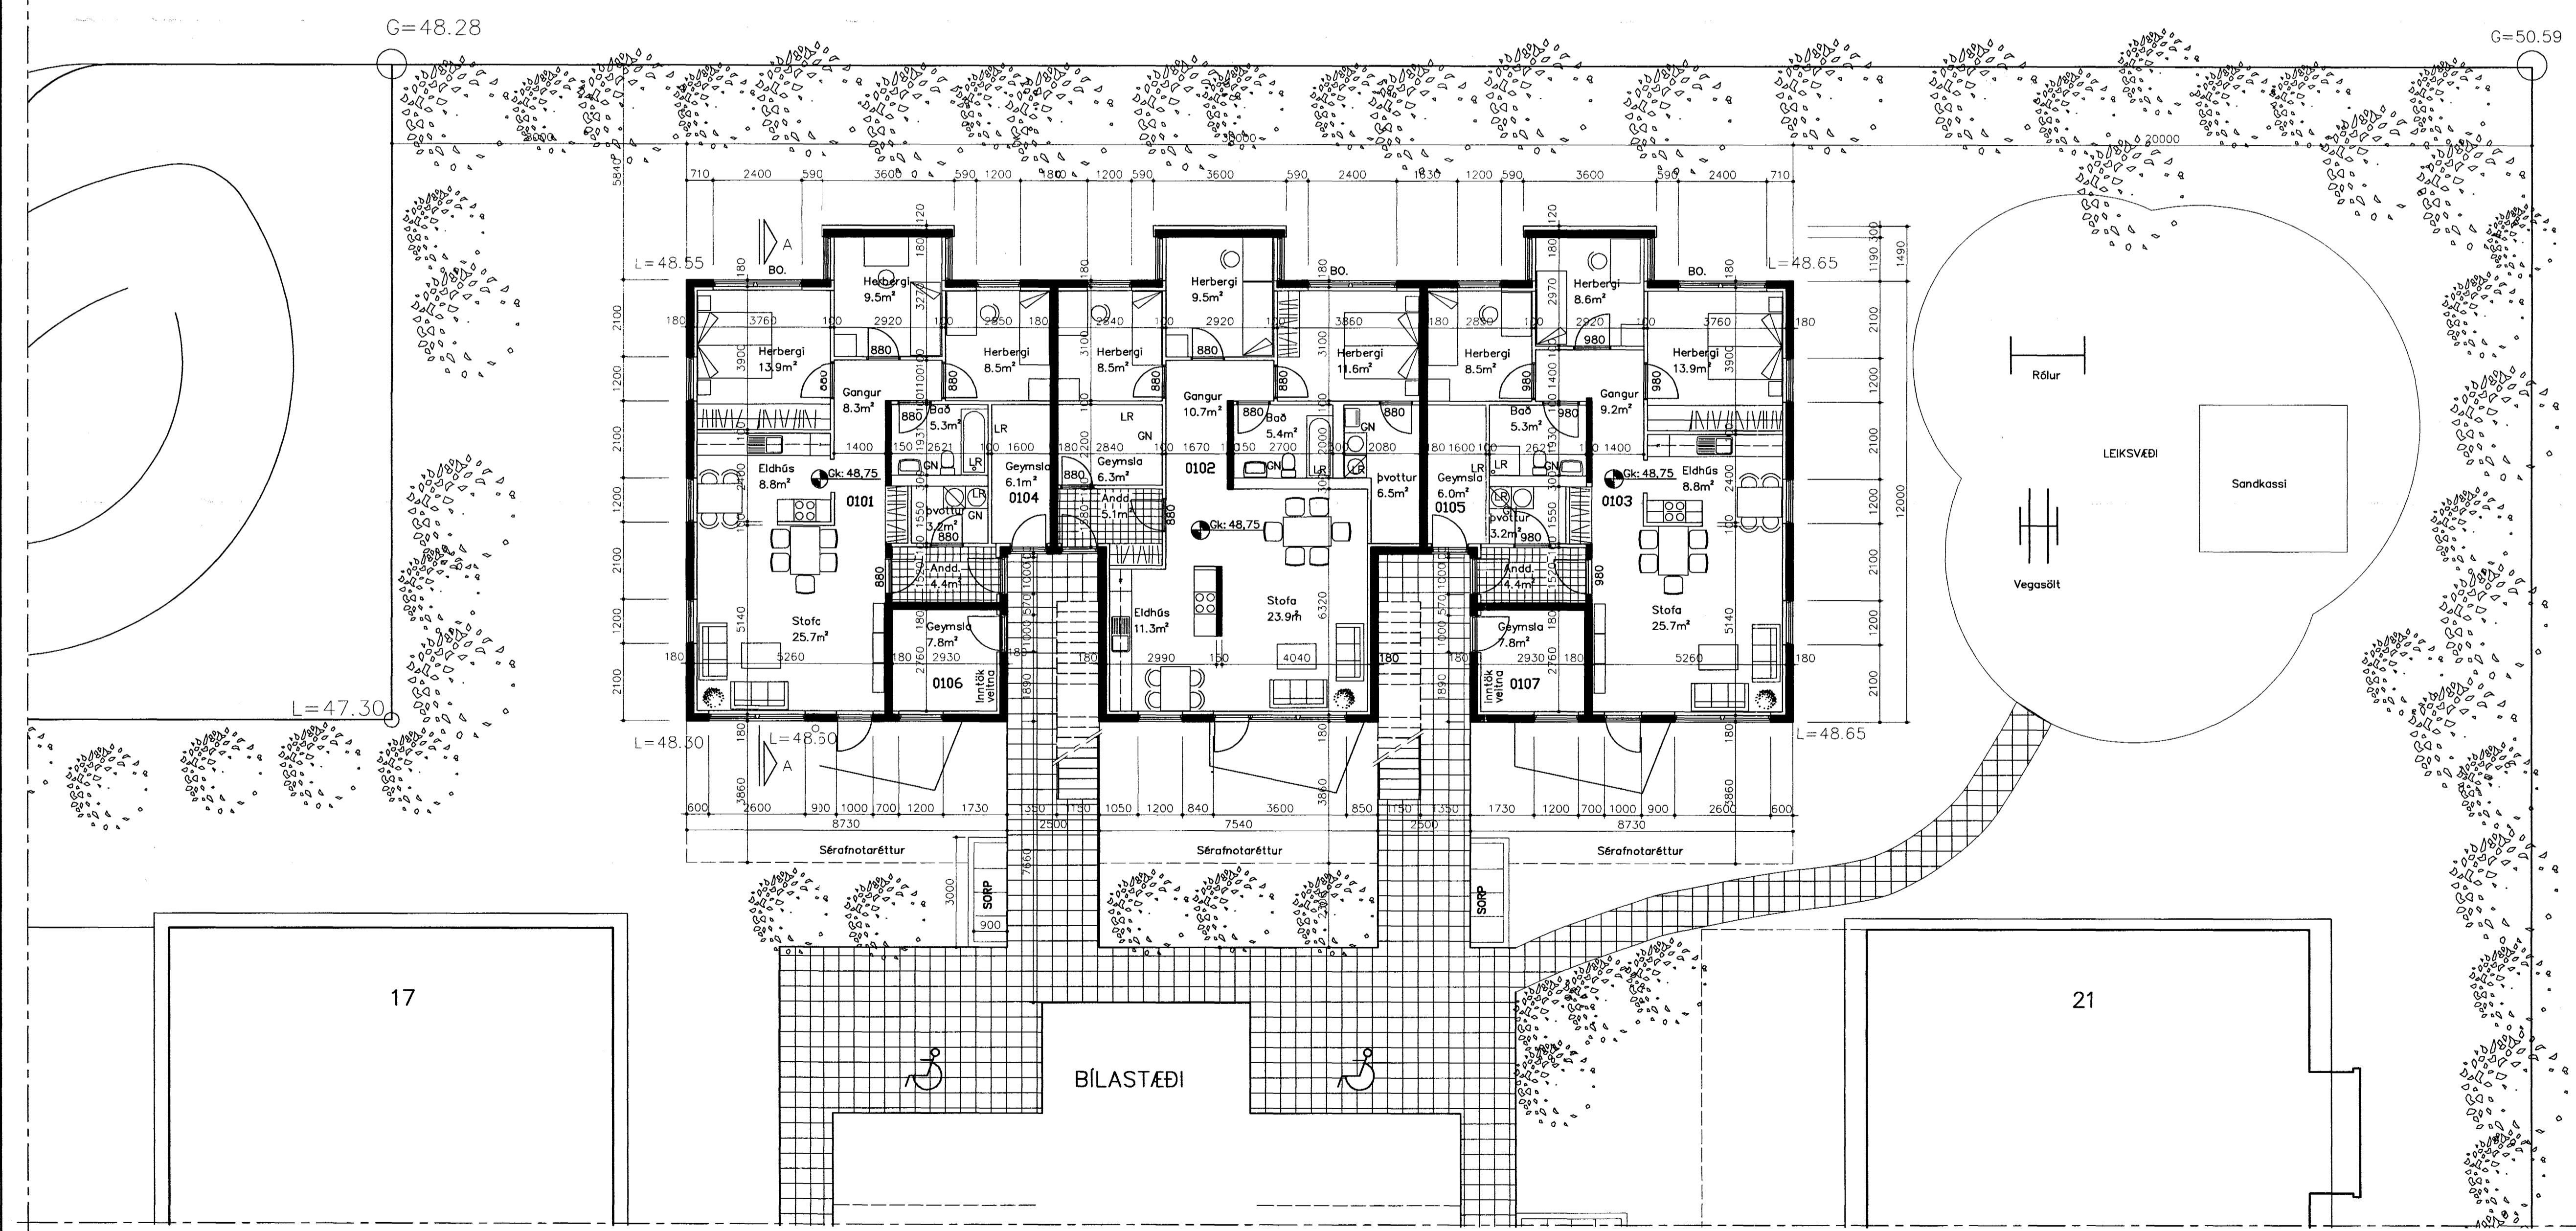

Grunnmynd 1.hæð

TEIKNISTOFAN EHF
 ARMOLA
 106 REYKJAVÍK • Sími 563 8750
 GÍSJI HALLDÓRSSON ARKITEKT FAI
 JOSEF REYNIS ARKITEKT FAI
 LEIFUR GÍSLASON BYGGINGAFRÆÐINGUR BFT
 JÓN STEFAN GUJA ARKITEKT FAI
 BLAUNI SVEINSSON ARKITEKT FAI
 ÁSGER ÁSGERSSON BYGGINGAFRÆÐINGUR BFT

VERKEFNI	BLIKAÁS 19 220 HAFNARFJÖRDUR
VERK	Fjölbýlishús Grunnmyndir 1. og 2. hæð
MÁL	1:100
DAGS	11.11.1999
HANNAÐ	A.Á
TEIKNAD	A.L. SÁ
ÁTÍÐ	10.12.99
	14.12.99
	18.01.2000
	02.02.2000

Asgeir