



SNJÓBRÆÐSLA GRUNNMYND 1:50

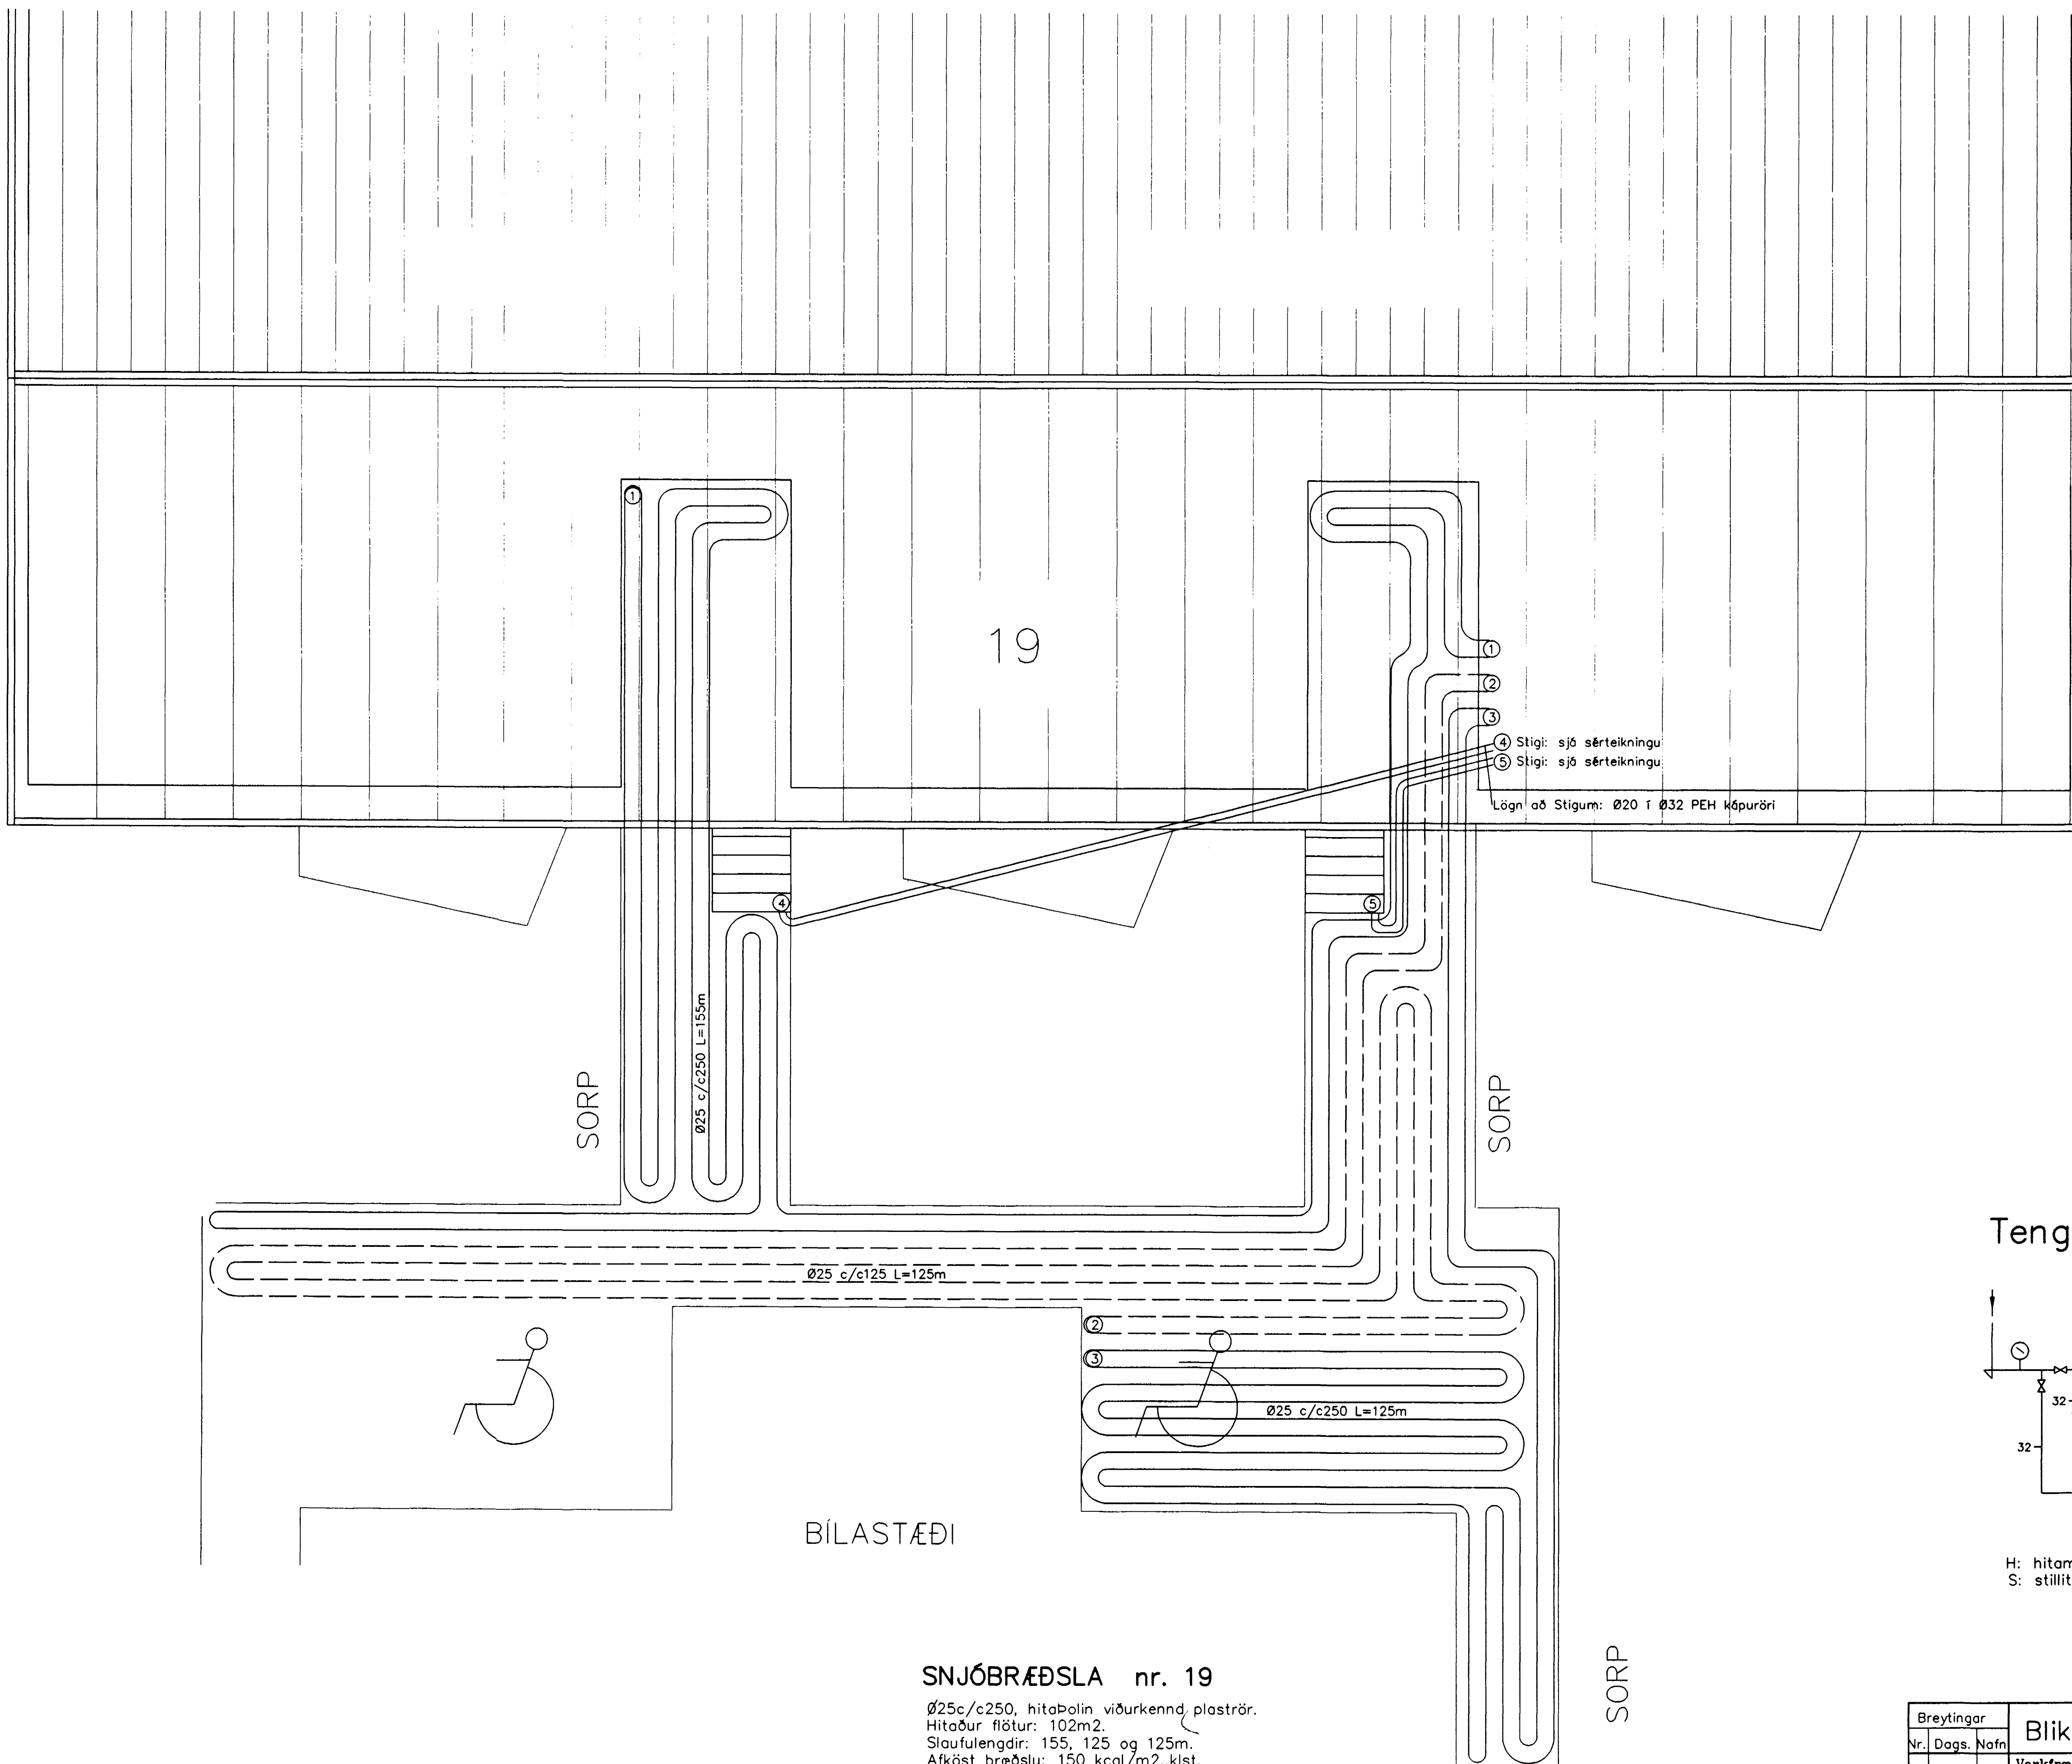

Tengimynd snjóbræðslu

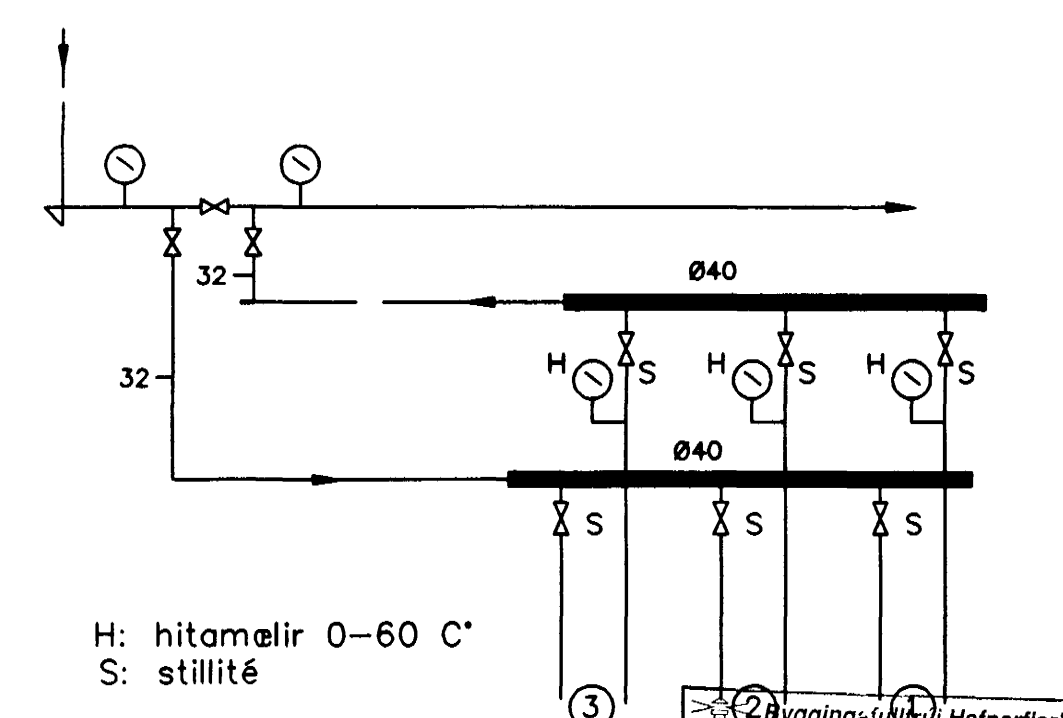

BÍLASTÆÐI

SNJÓBRÆÐSLA nr. 19

Ø25c/c250, hitabolin viðurkennd plaströr.
 Hitaður flötur: 102m².
 Slaufulengdir: 155, 125 og 125m.
 Afköst bræðslu: 150 kcal/m².,klst.
 Heildarafköst: 150X102=15,300 kcal/klst.
 Bakrásarvatn húss 35°/15°C gefur allt að: 24,000 kcal/klst.
 Framrásarvatn: 0 l/mín.

Breytingar	Blikaás 19 Hafnarfirði	
Nr. Dags. Nafn	Verkfræðistofa Þráinn og Benedikt ehf. Laugavegi 178, sími: 553 1770, 568 7775	H BS T RD S M 1:50 Nr. S001 Dags. 20.000
	Snjóbræðslulagnir	