


GRUNNMYND 1. HÆÐ 1:50

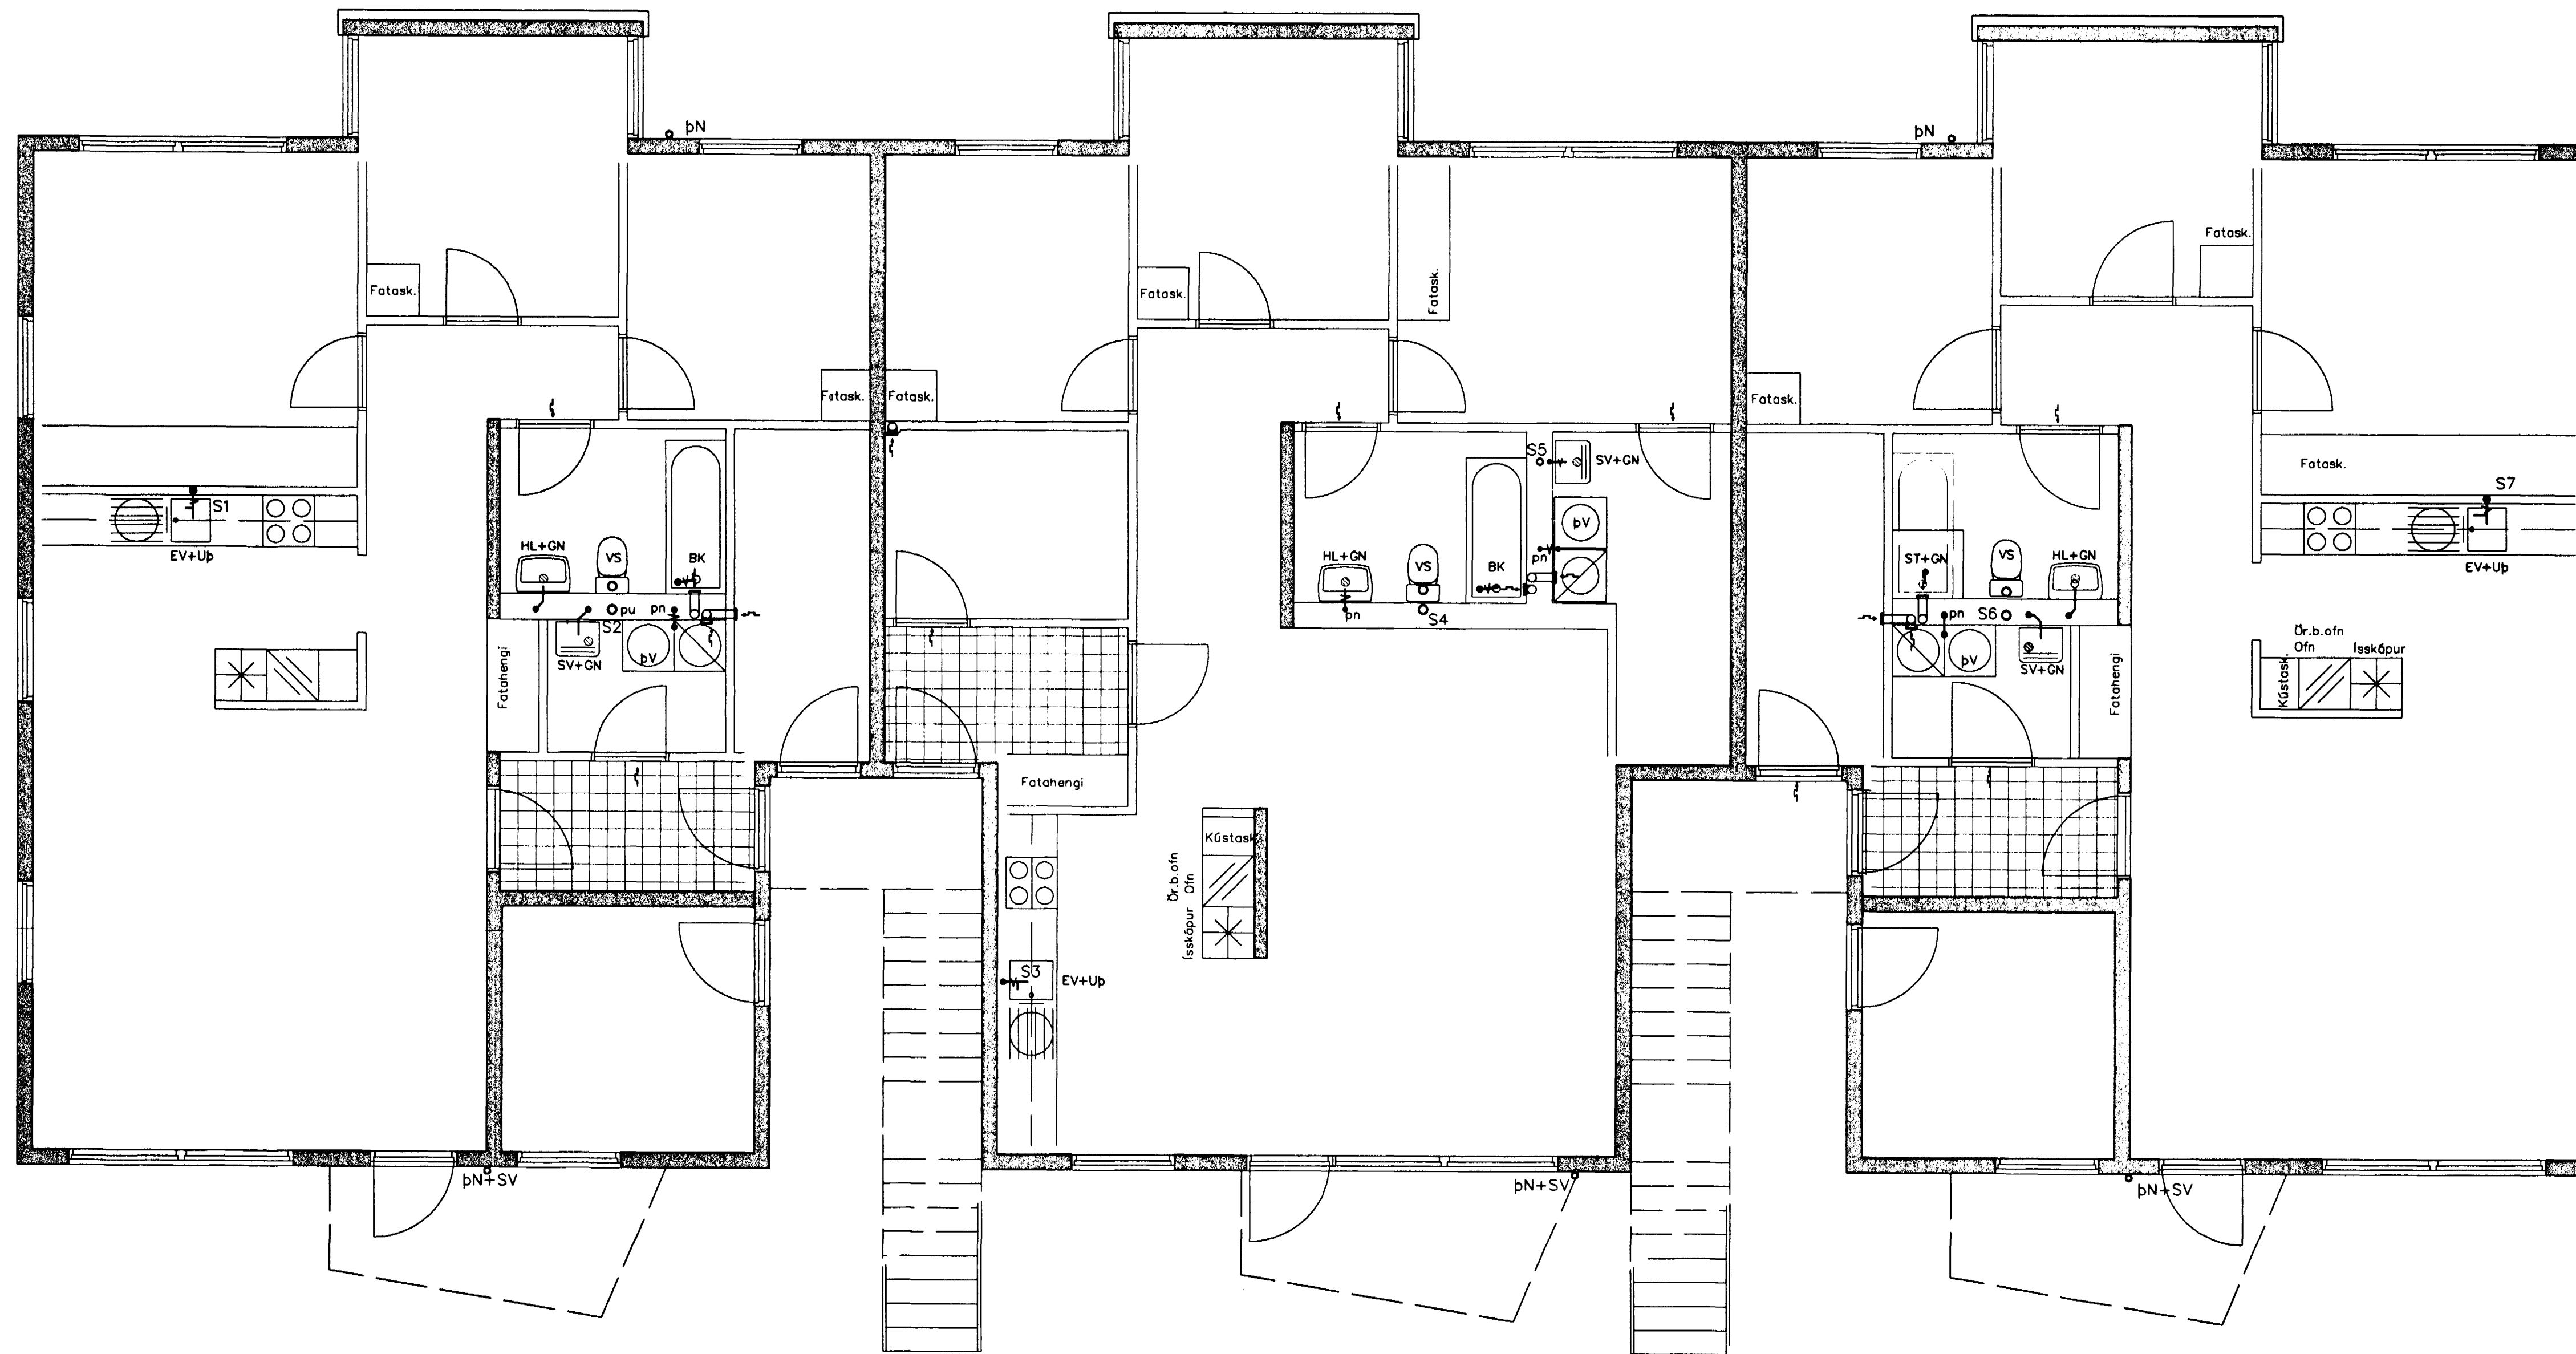

Lega lagna

- ðv: 6 vegg
- ie: í einangrun
- ig: í gólfrauf
- iv: í veggrauf
- pn: pípa fer niður
- pu: pípa fer upp
- ud: undir dyrum
- ul: undir lofti
- vg: við gólf
- vi: við loft
- yd: yfir dyrum
- yg: yfir glugga

Byggingafræðingur  
Atgætt þann  
07 MARS 2000  
Sigurjón Halldórsson

Breytingar	Blikaás 19 Hafnarfirði	
Nr. Dags. Nafn	Verkfræðistofa Þráinn og Benedikt ehf. Laugavegi 176, sími: 553 1770, 568 7775	H BS   T ED   S M 1:50 Nr. P151 Dags. 08 '2000
	Frærenslis og loftræslagnir	