


GRUNNMYND ÞAKRÝMIS 1:50

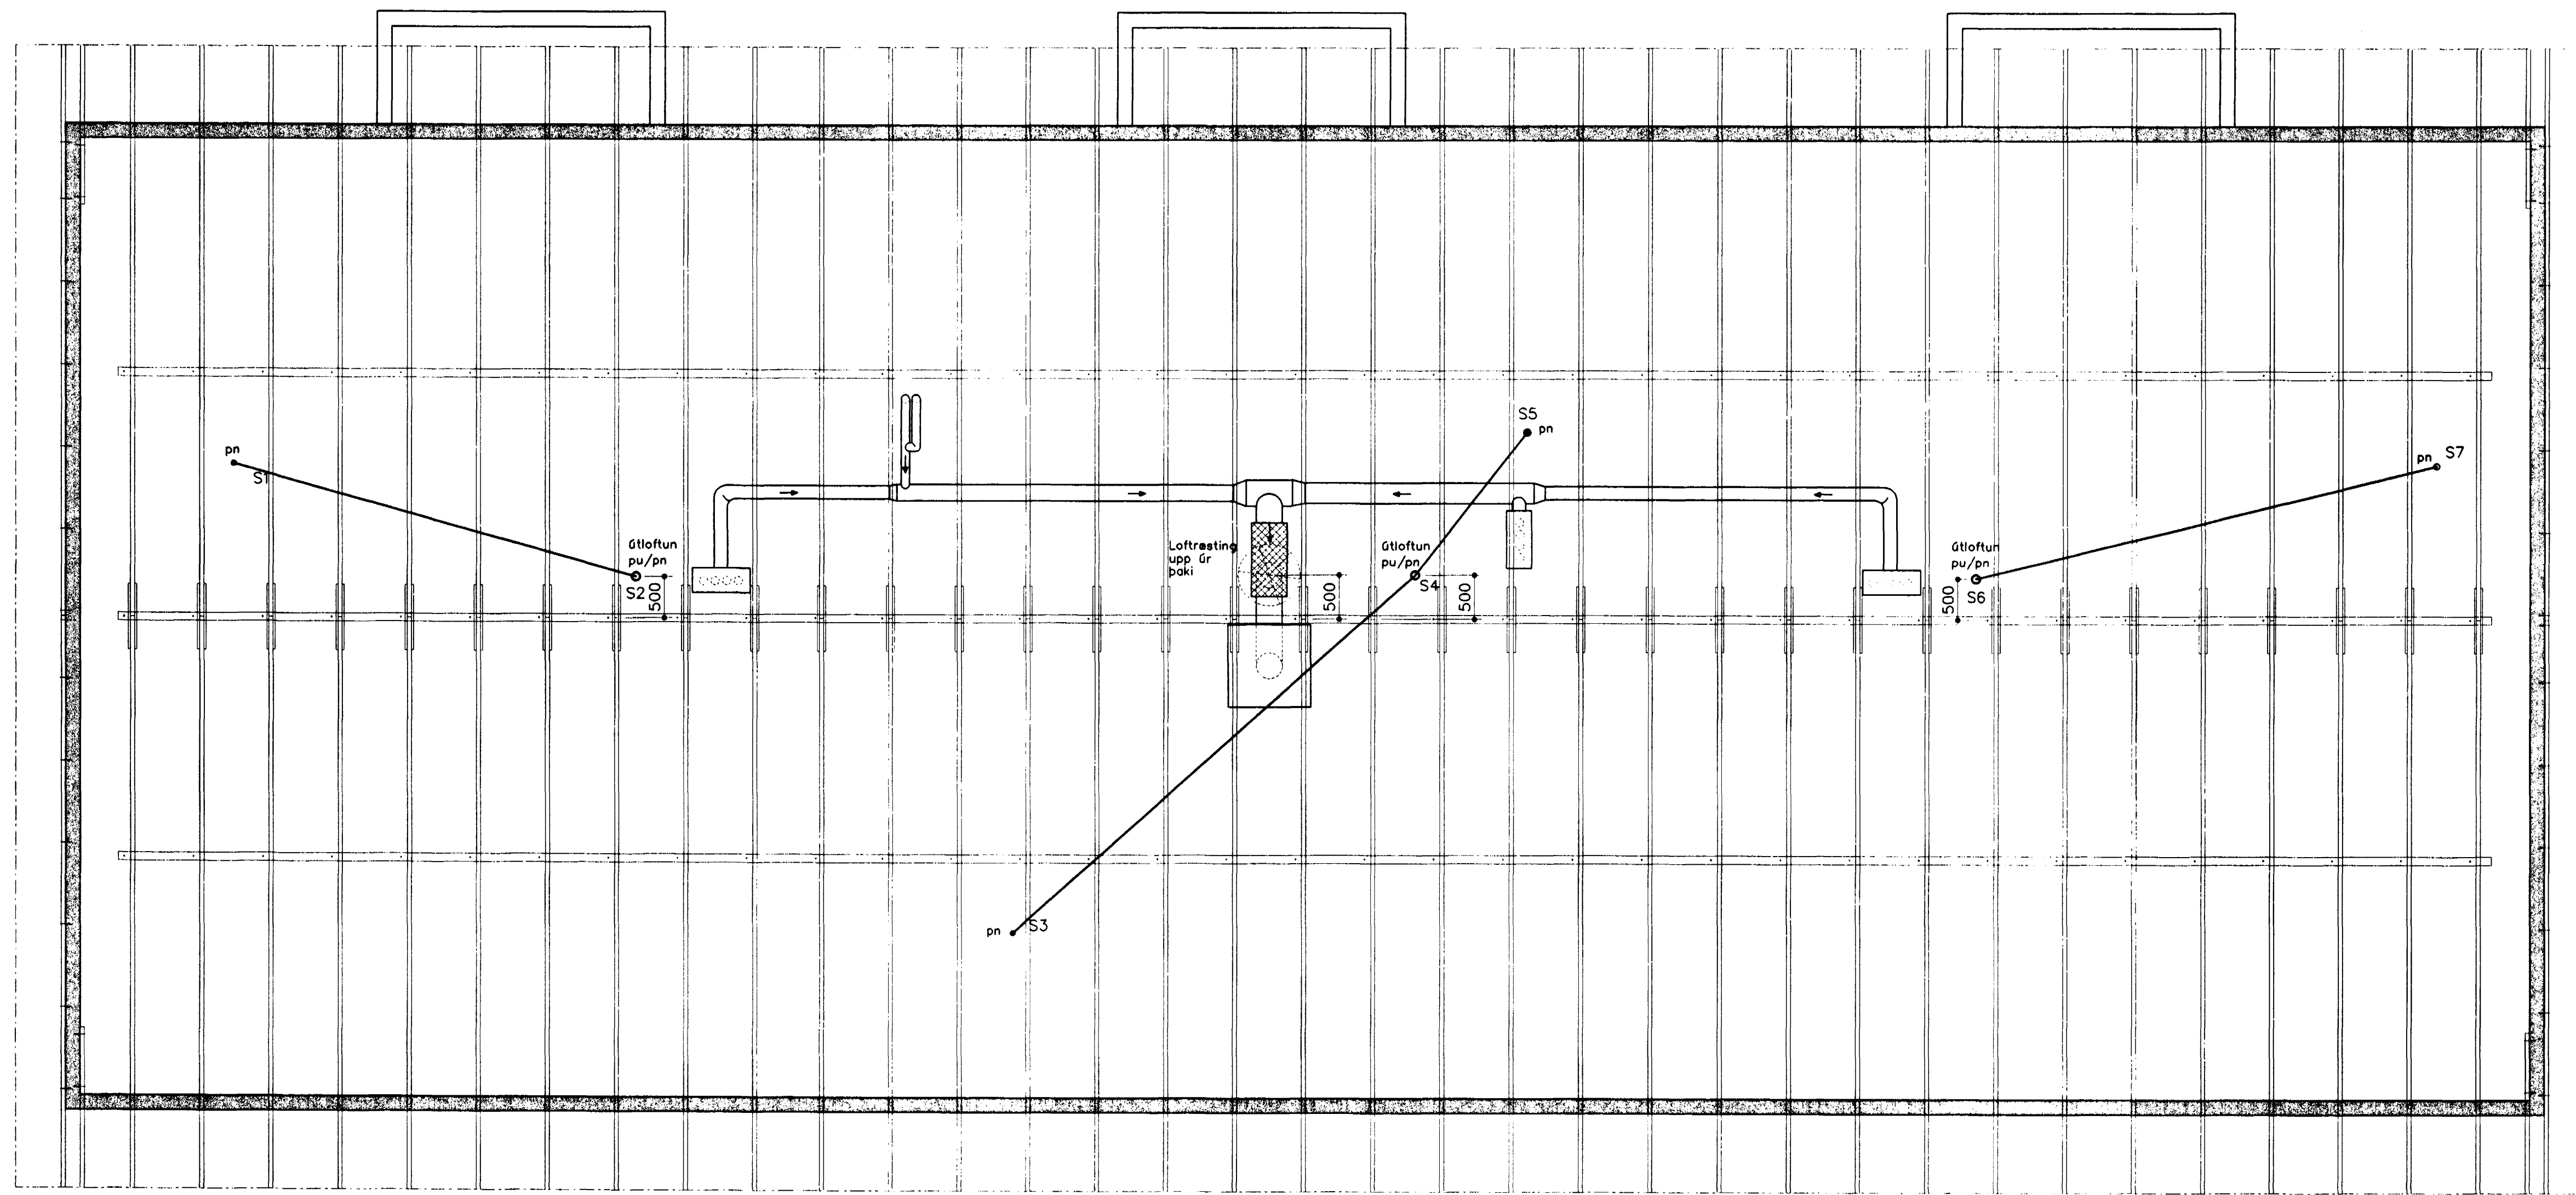

Leggagagna

- dv: á vegg
- ie: í einangrun
- ig: í gólfrauf
- iv: í vegggrauf
- pn: pípa fer niður
- pu: pípa fer upp
- ud: undir dyrum
- ul: undir lofti
- vg: við gólf
- vl: við loft
- yd: yfir gólf
- yg: yfir loft

07 MARS 2000
 H. Þ. B. S.
 Þ. Þ. Þ. Þ.

Breytingar	Blikaás 19 Hafnarfið		H. Þ. B. S.	
Nr.	Dags.	Nafn	Nr.	Dags.
		Verkfræðistofa Þráinn og Benedikt ehf. Laugavegi 178, sími: 553 1770, 568 7775	M 1:50	
			Nr. P351	
		Frárennslis og loftræslagarnir	Dags. 07 MARS 2000	