
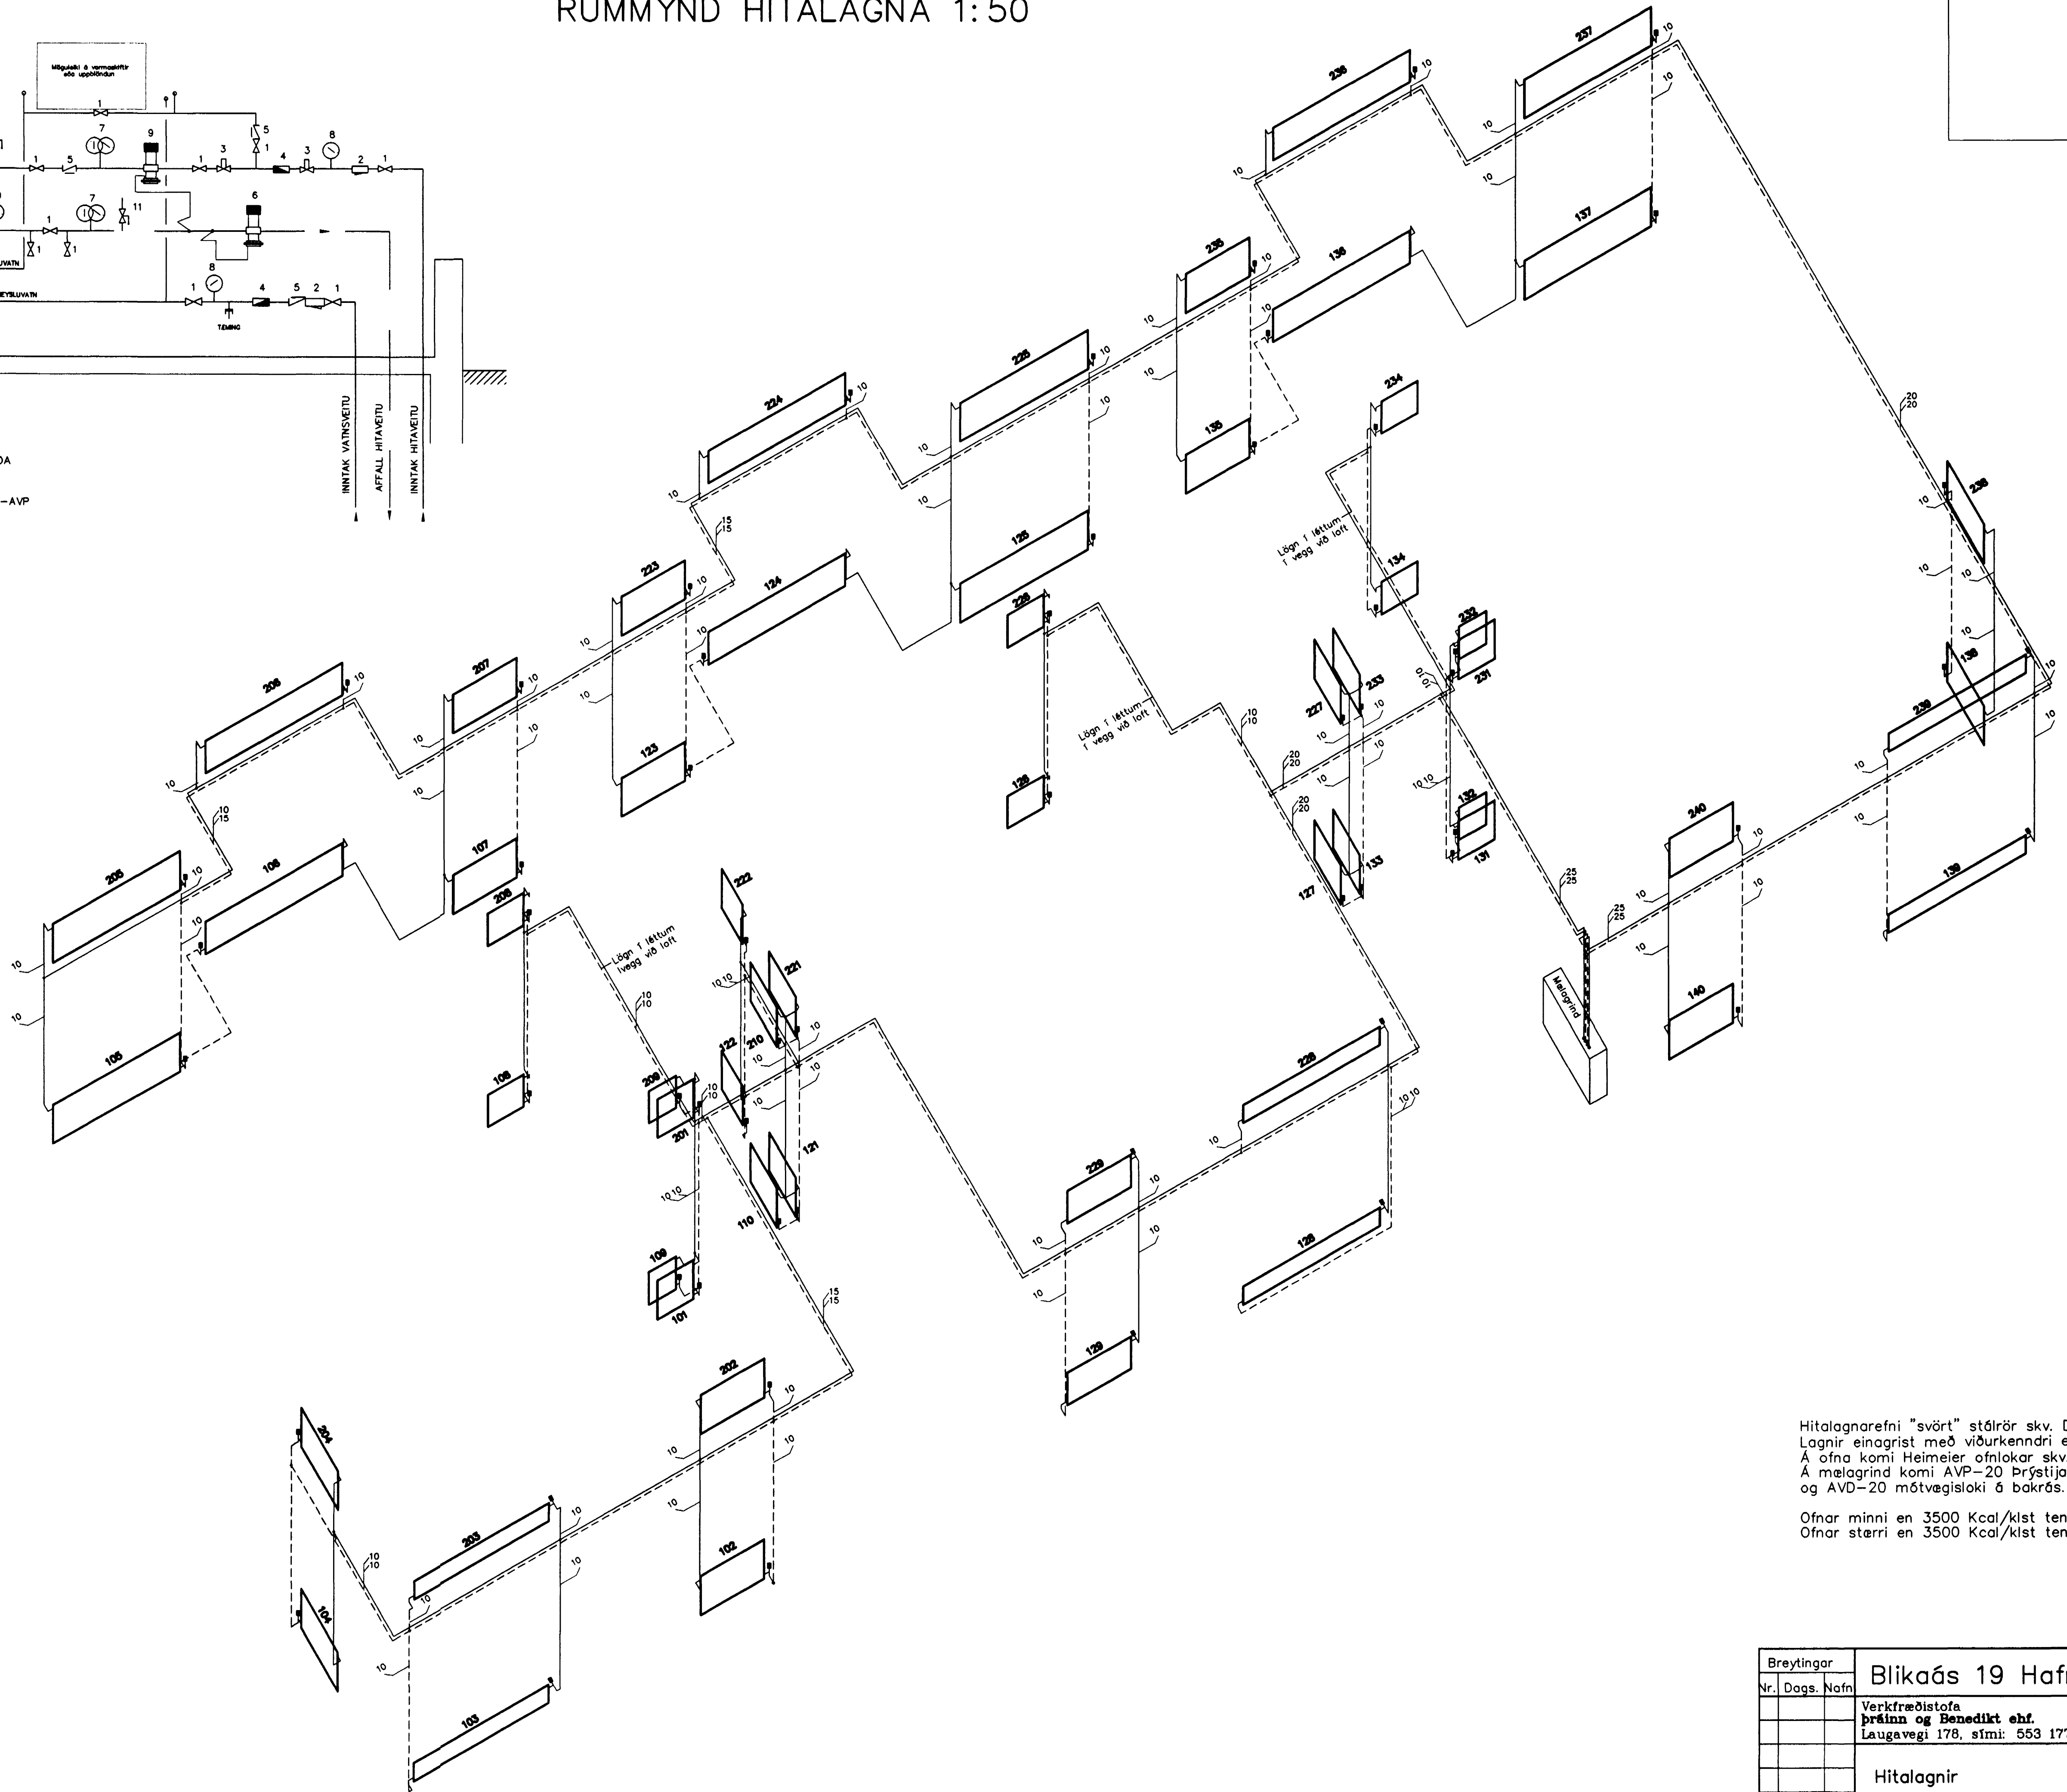


RÚMMYND HITALAGNA 1:50

Mælagrind

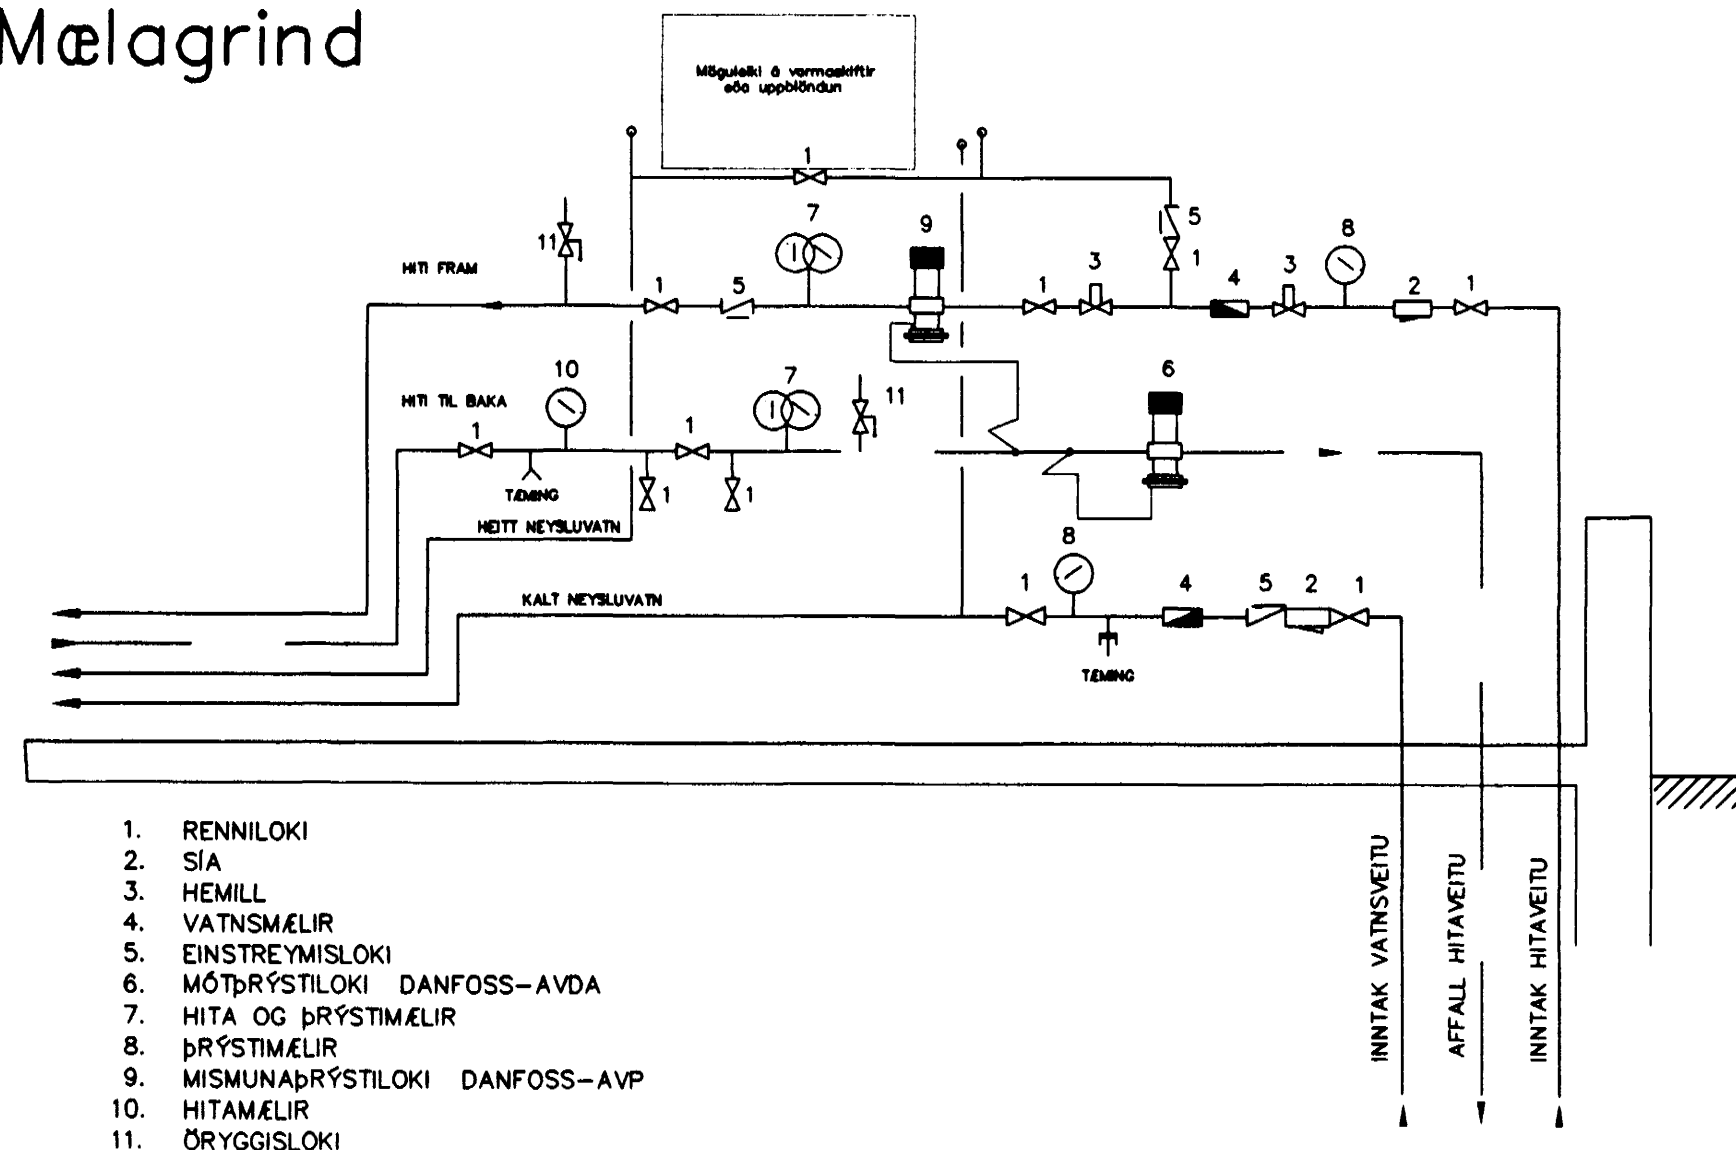

Hitalagnarefni "svört" stálrör skv. DIN 2440
 Lagdir einagrist með viðurkenndri einangrun.
 Á ofna komi Heimeier ofnlokar skv. ofnaskrá.
 Á mælagrind komi AVP-20 Þrýstijafnari
 og AVD-20 mótvegislóki á bakrás.

Ofnar minni en 3500 Kcal/klst tengjast með 10 mm
 Ofnar stærr en 3500 Kcal/klst tengjast með 15 mm

Byggingufulltrúi Hafnarfjarðar
 Alfreitt Þenn
 07. MARS 2000
 Sigurbjartur Hámbörnsson

Breytingar	Blikaás 19 Hafnarfirði	H BS T BS S
Nr. Dags. Nafn	Verkfæðistofa Þráinn og Benedikt ehf. Laugavegi 178, sími: 553 1770, 568 7775	M 1:50
	Hitalagnir	Nr. PRO1
		Dags. 20.000