

STUTT LÝSING:

BURÐAVIRKI HÓSSINS VERÐUR STEYPT Á STAFLUM UNDIRSTÖÐUR VERÐA STEINSTEYPTAR. ÚTVEGGIR VERÐA EINANGRADIR AD INNAN MED 100mm STEINULLAR EDA PLASTEINANGRUN. EINANGRUN Á ÚTBYGGINGU VERÐUR 100mm STEINULL UNDIR LOFTADA KLÆÐNINGU. YFIR EINANGRUN VERÐA VEGGIR MÖRHÚÐADIR ÚTVEGGIR VERÐA MÖRHÚÐADIR AD UTAN. ÚTVEGGIR ÚTBYGGINGA VERÐA KLÆDDIR MED CEDRUS BORDAKLÆÐNINGU. LOFTPLATA EFRI HÆÐAR VERÐUR STEINSTEYPT. LOFT VERÐA EINANGRUÐ MED 200mm STEINULLAREINANGRUN OG UNDIR GÖLFPLÖTU KOMI 75mm HARÐPRESSUÐ EINANGRUN. LÉTTA INNVEGGI SKAL EINANGR MED STEINULLAREINANGRUN.

ÞAK HÓSSINS VERÐUR STÓLAD ÞAK, HEILKLÉTT MED TIMBURBORDUM, ÞAKPAPPA OG MÁLMKLÆÐNINGU.

HELSTU STÆÐIR:

BRÜTTÓFLATARMÁL.....	707,2 m ²
NETTÓFLATARMÁL.....	595,5 m ²
BRÜTTÓRÚMMÁL.....	2.370,6 m ³
BRÜTTÓRÚMMÁL BOTNPLÖTU.....	70,7 m ³
BRÜTTÓRÚMMÁL SAMTALS.....	2.441,3 m ³
STÆRD LÓÐAR.....	4.271,7 m ²
MÍÐAD VÍÐ 1/3 LÓÐAR ÞÁ ER NÝTINGARHLUTFALL.....	0,496

ELDVARNIR:
REIÐO BURÐARVEGGUR OG ÍBÚÐASKIL VERÐA STEINSTEYPT



SKÝRINGAR:

- GN = NIÐURFALL Í GÖLF
- LR = LOFTRÁS FRÁ GLUGGALAU SU INNIRÝMI

HÁMARKSGILDI KÖLNINARTALNA

BYGGINGARHLUTA U—GILDI W/m² °C

1. ÚTVEGGIR.....	0,40
2. ÞAK.....	0,20
3. GÖLF.....	0,30
4. GLUGGAR + KARMAR + GLER VEGID MEDALTAL.....	2,50
VEGGIR V/MEDALTAL.....	0,80

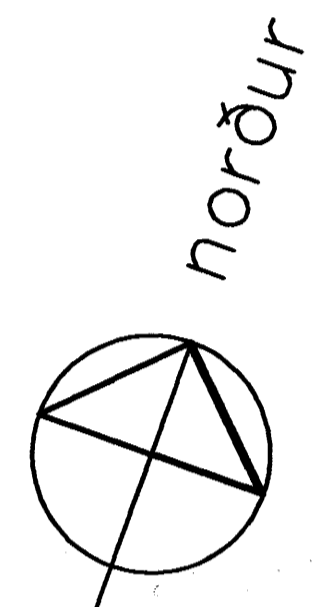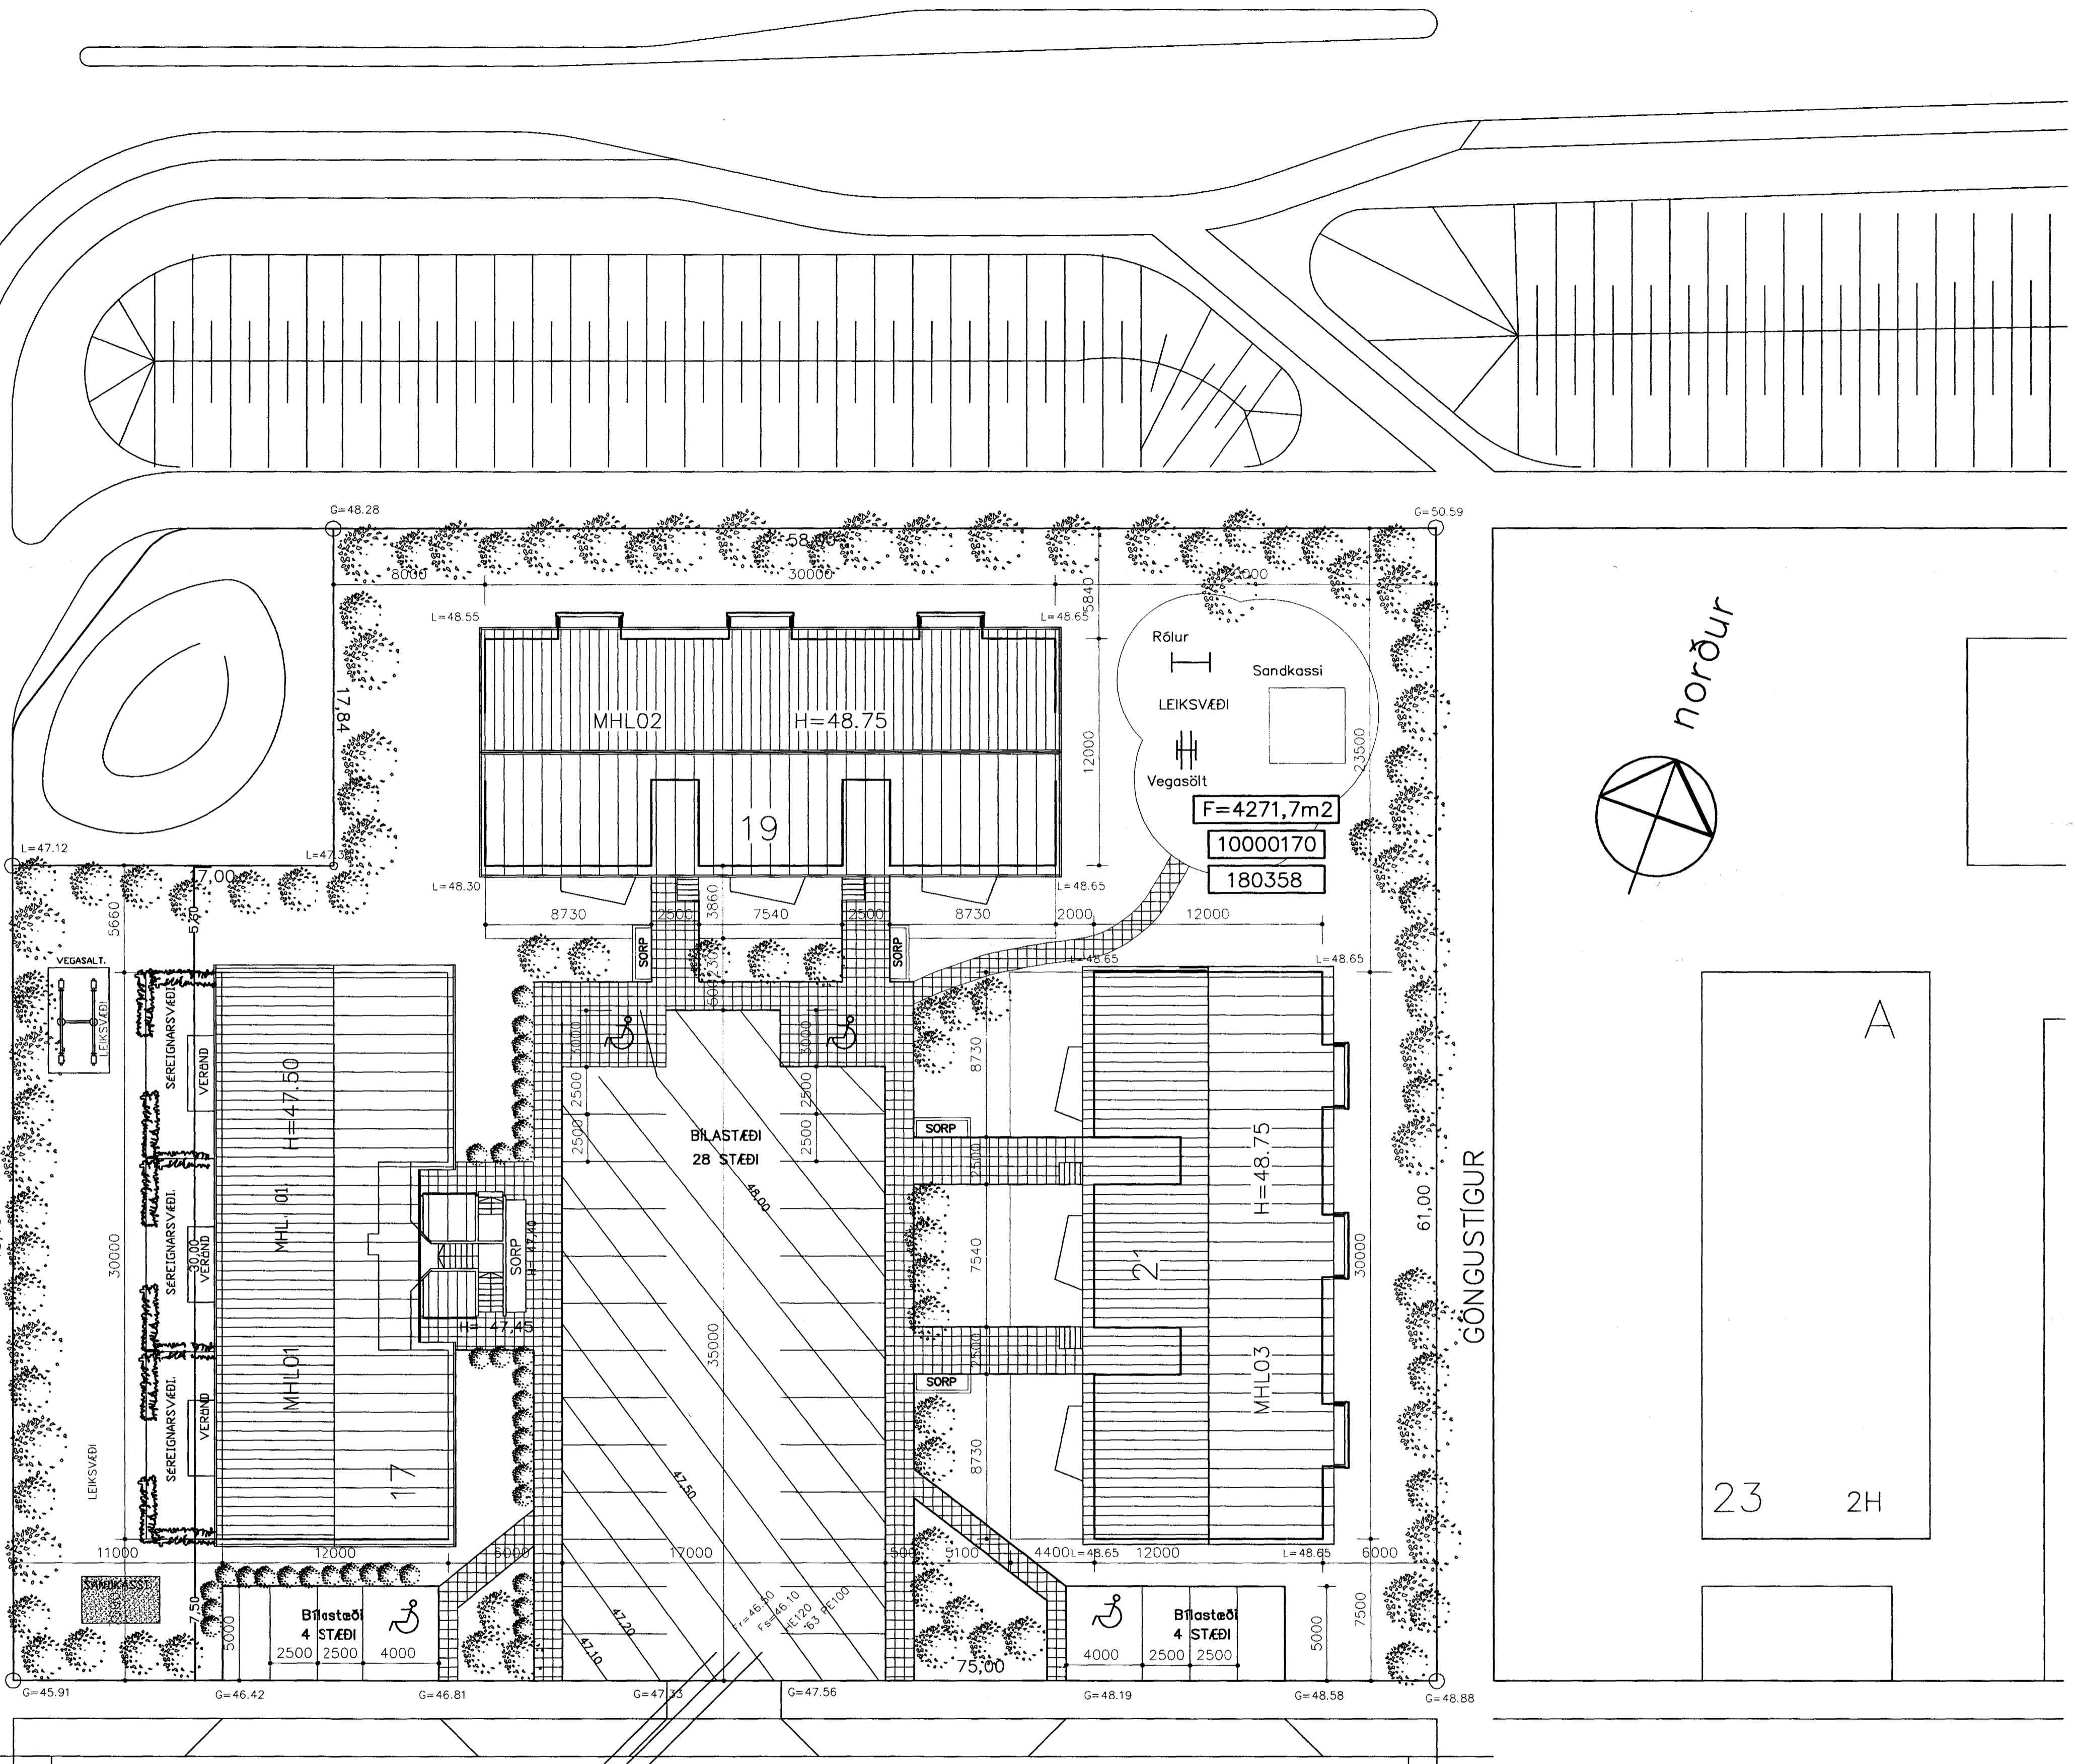

ÁLFTAÁS

BLIKAÁS

AFSTÖÐUMYND 1:200

VERKEFNI	BLIKAÁS 19 og 21 HAFNARFIRÐI
VERK	Afstöðumynd
SAMB.	
MÁL.	1:200
DAGS.	11.11.99
BR.	10.12.99
NR.	613-23
TEKNI.	1.02
TEKNI.	SÁ