

B31
ÚTLIT VESTUR


B20
A

B20
B

B20
C

B30
ÚTLIT AUSTUR

B30

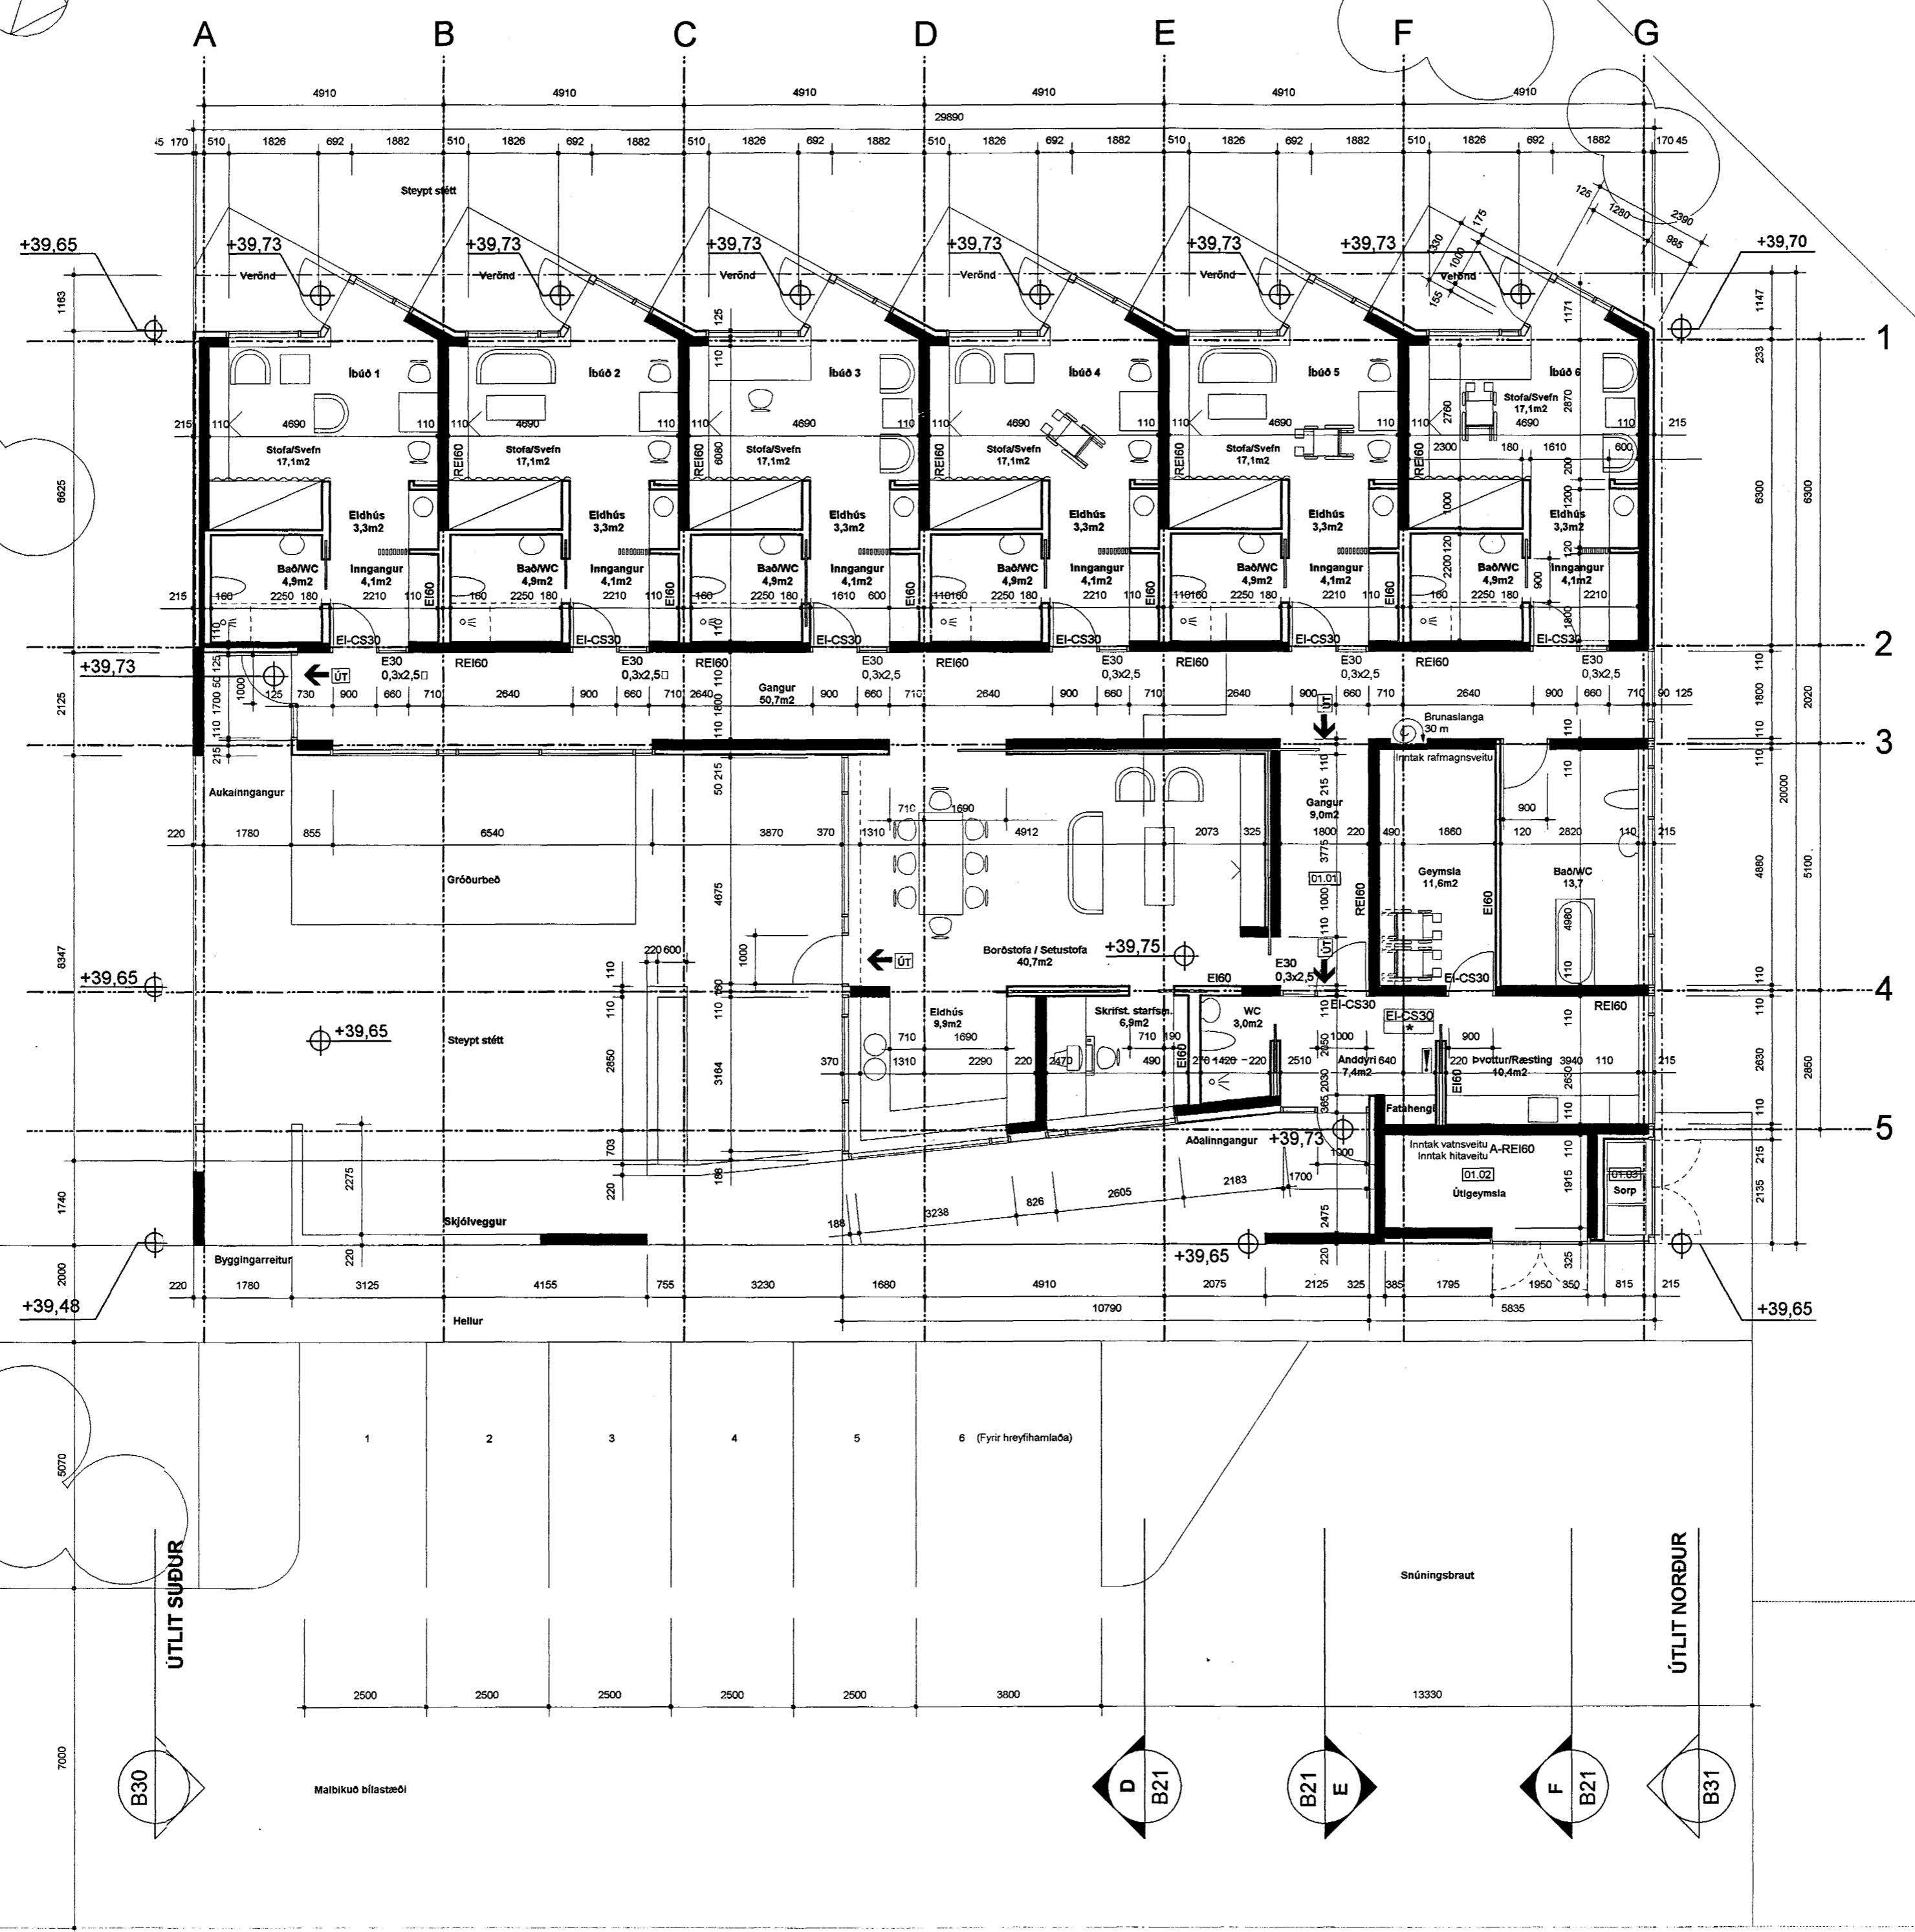

verk: SAMBYLI AÐ BLIKAÁSI 1, HAFNARFIRI
verkkaupi: FÉLAGSMÁLARÁÐUNEY
umsjón: FÉLAGSMÁLARÁÐUNEY
teikning: GRUNNMYND
mkv: 1:100
dags.: 26. október 1999

YRKI sf
Arkitektar
Hringbraut 121
107 Reykjavík
sími 5526629
fax 5526649
netfang yrki@islandia.is
Ásdís H. Ágústsdóttir
Ásdís H. Ágústsdóttir Arkitekt FAÍ
Sólveig Berg Björnsdóttir Arkitekt FAÍ

verk nr. 3
teikn. nr. B10
breyting A