


GRUNNMYND 1:50

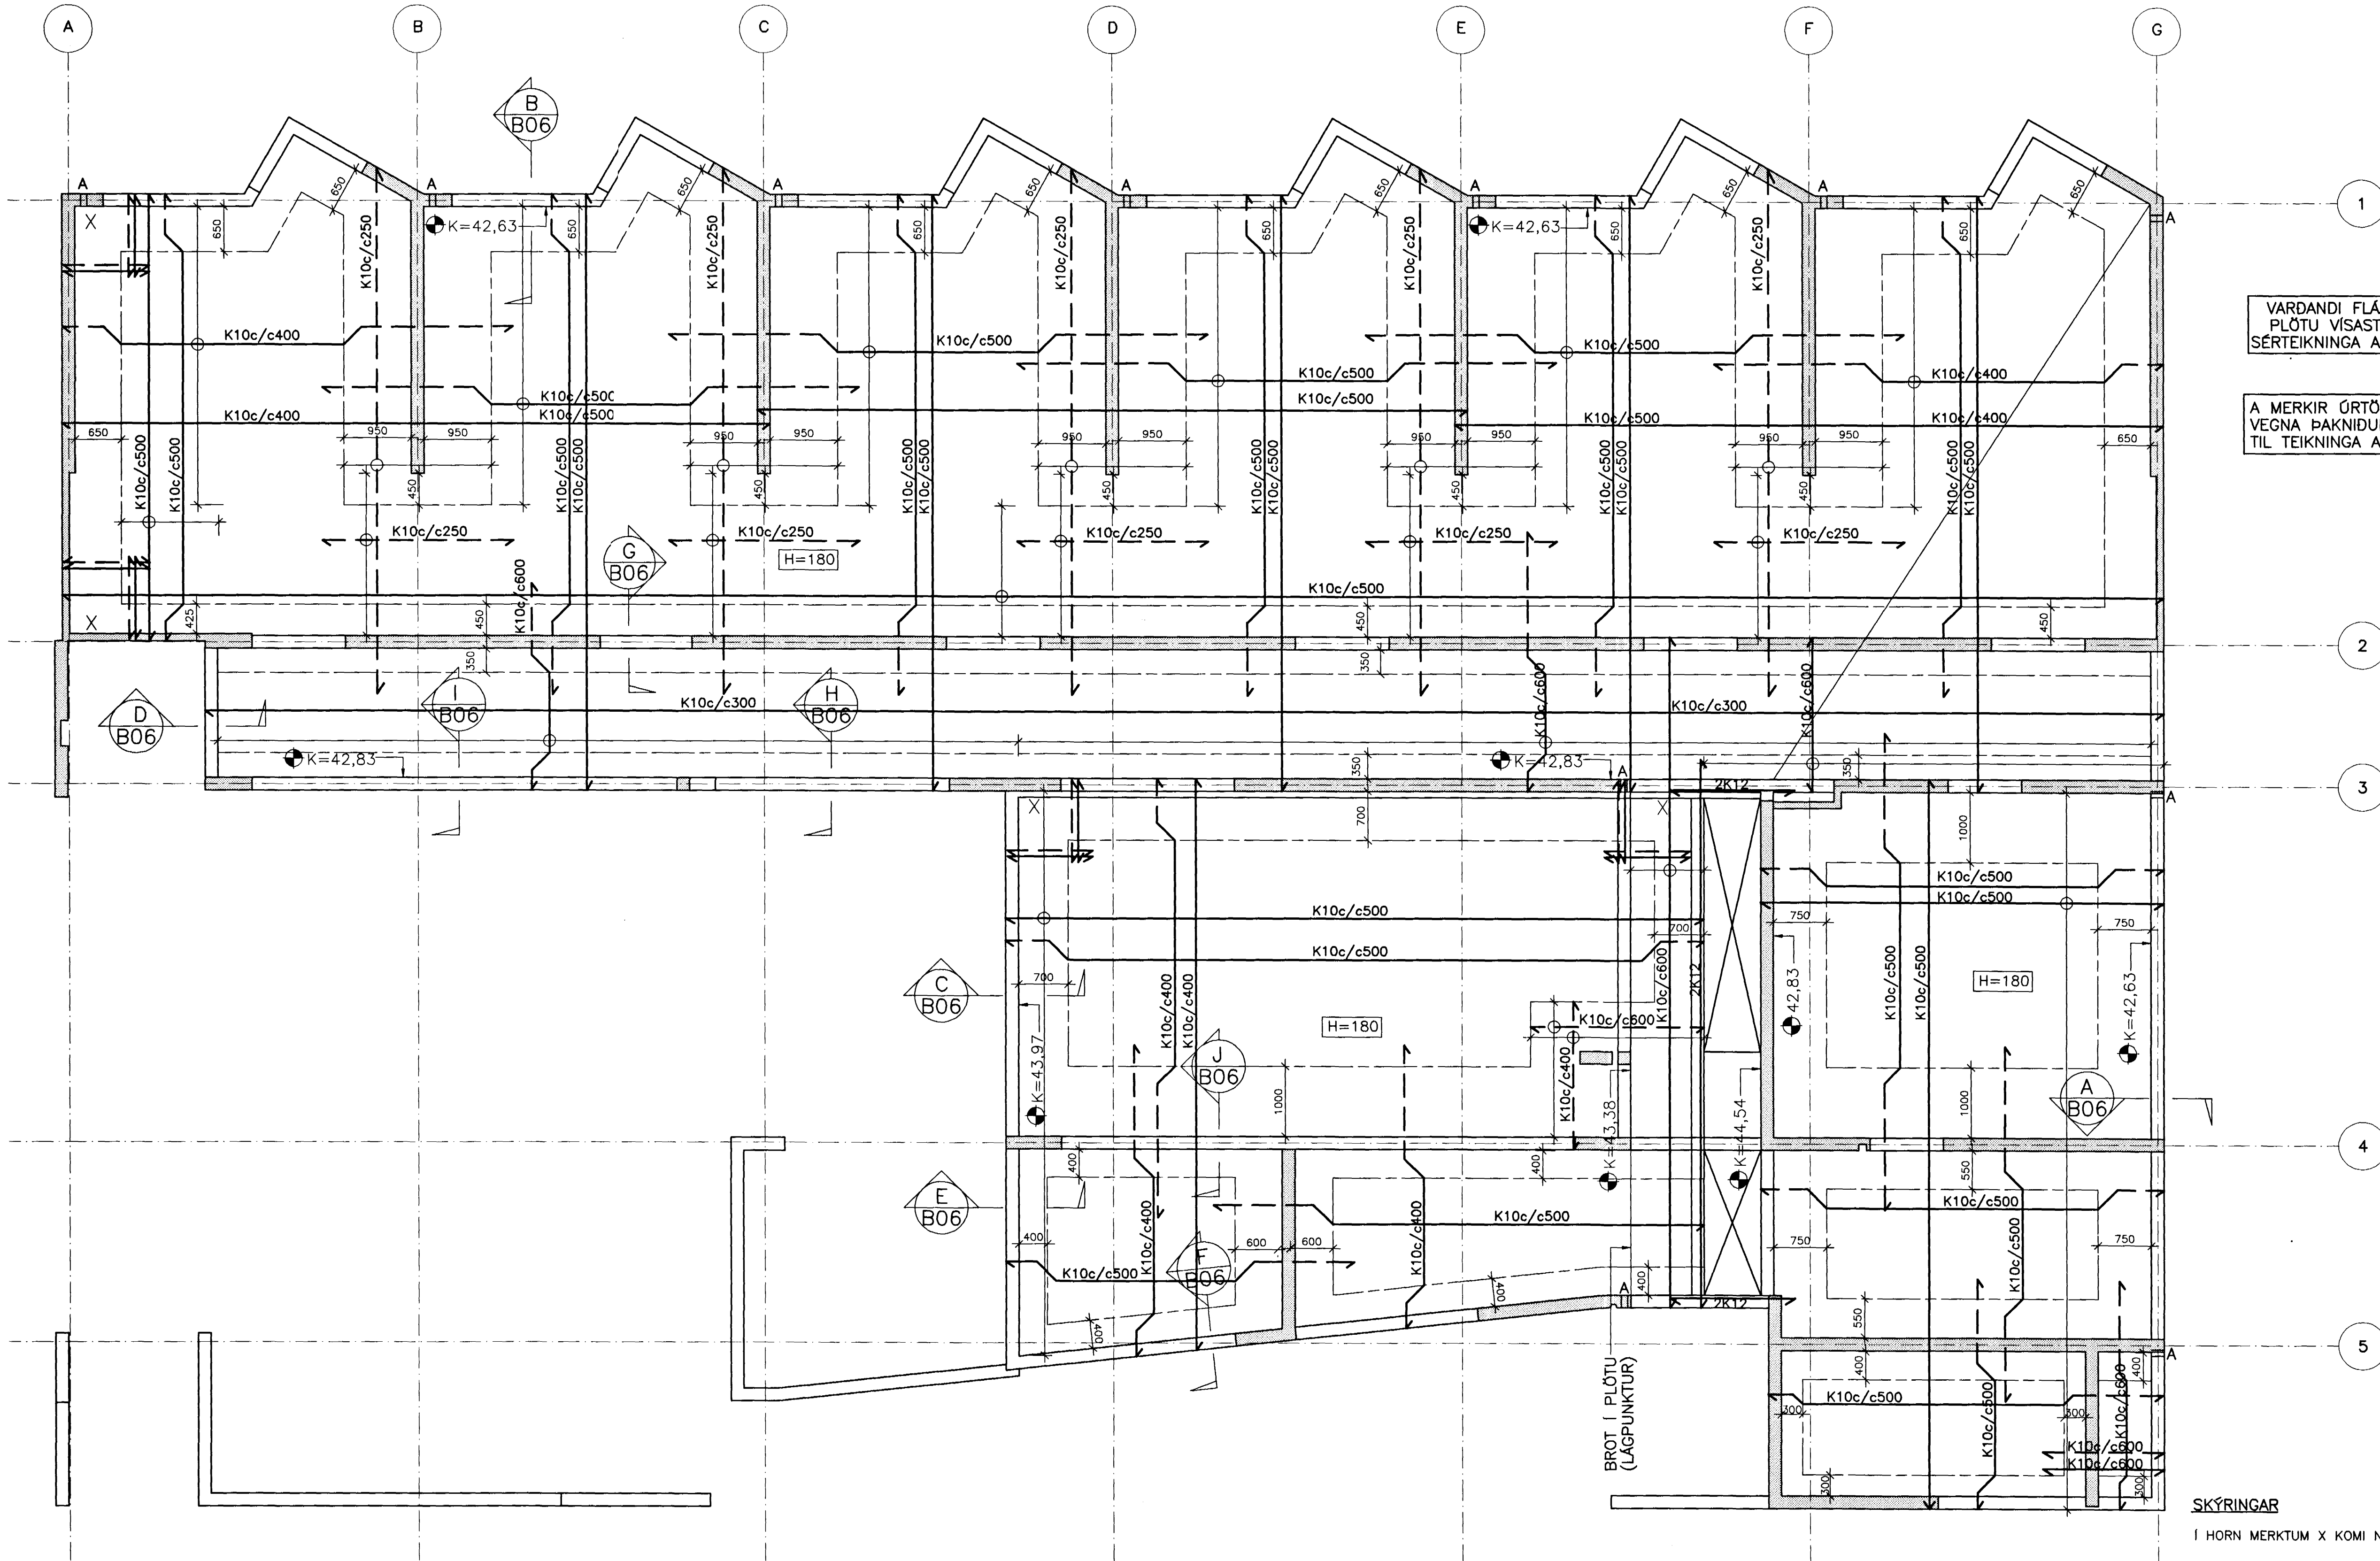

VARDANDI FLÁA Á
PLÖTU VÍSAST TIL
SÉRTEIKNINGA ARKITEKTA

A MERKIR ÚRTÖK I ÞAKKANT
VEGNA ÞAKNIDURFALLA VÍSAST
TIL TEIKNINGA ARKITEKTA.

SKÝRINGAR
I HORN MERKTUM X KOMI NET 4x5K10 c/e250, L=1200
Samþykkt þann 18 JAN. 2007

VARDANDI ÚRTÖK ÖR
VEGGJUM VÍSAST TIL
TEIKNINGA ARKITEKTA
OG GATAPLANA.

BENDING
BENDING I LOFTPLÖTU
K10: 2664 KG
TILVÍSANIR
ALMENNAR SKÝRINGAR.....B00
SNID A-F.....B06

**BLIKAÁS 1
HAFNARFIRÐI**

**BUÐARVIRKI
LOFTPLATA
GRUNNMYND**

V S B

BÆJARI-RAUNI 20 c/220 HAFNARFJÖRÐUR
SÍMI 566-1340 • FAX 566-1341
Netfang: vsb@vsb.is, kt710796-2899

BREYTT A: BITI NÁLEGT E-4, TILVÍSANIR-28.11.00-BG
Hanna: SG Teiknað: LA Yfirritað: [Signature]
Mkv: 1:50 Samþykkt: [Signature]
Dagur: 09.07.00 Nr: 99720-B05-A

h. 180550-4889