


GRUNNMYND 1:50

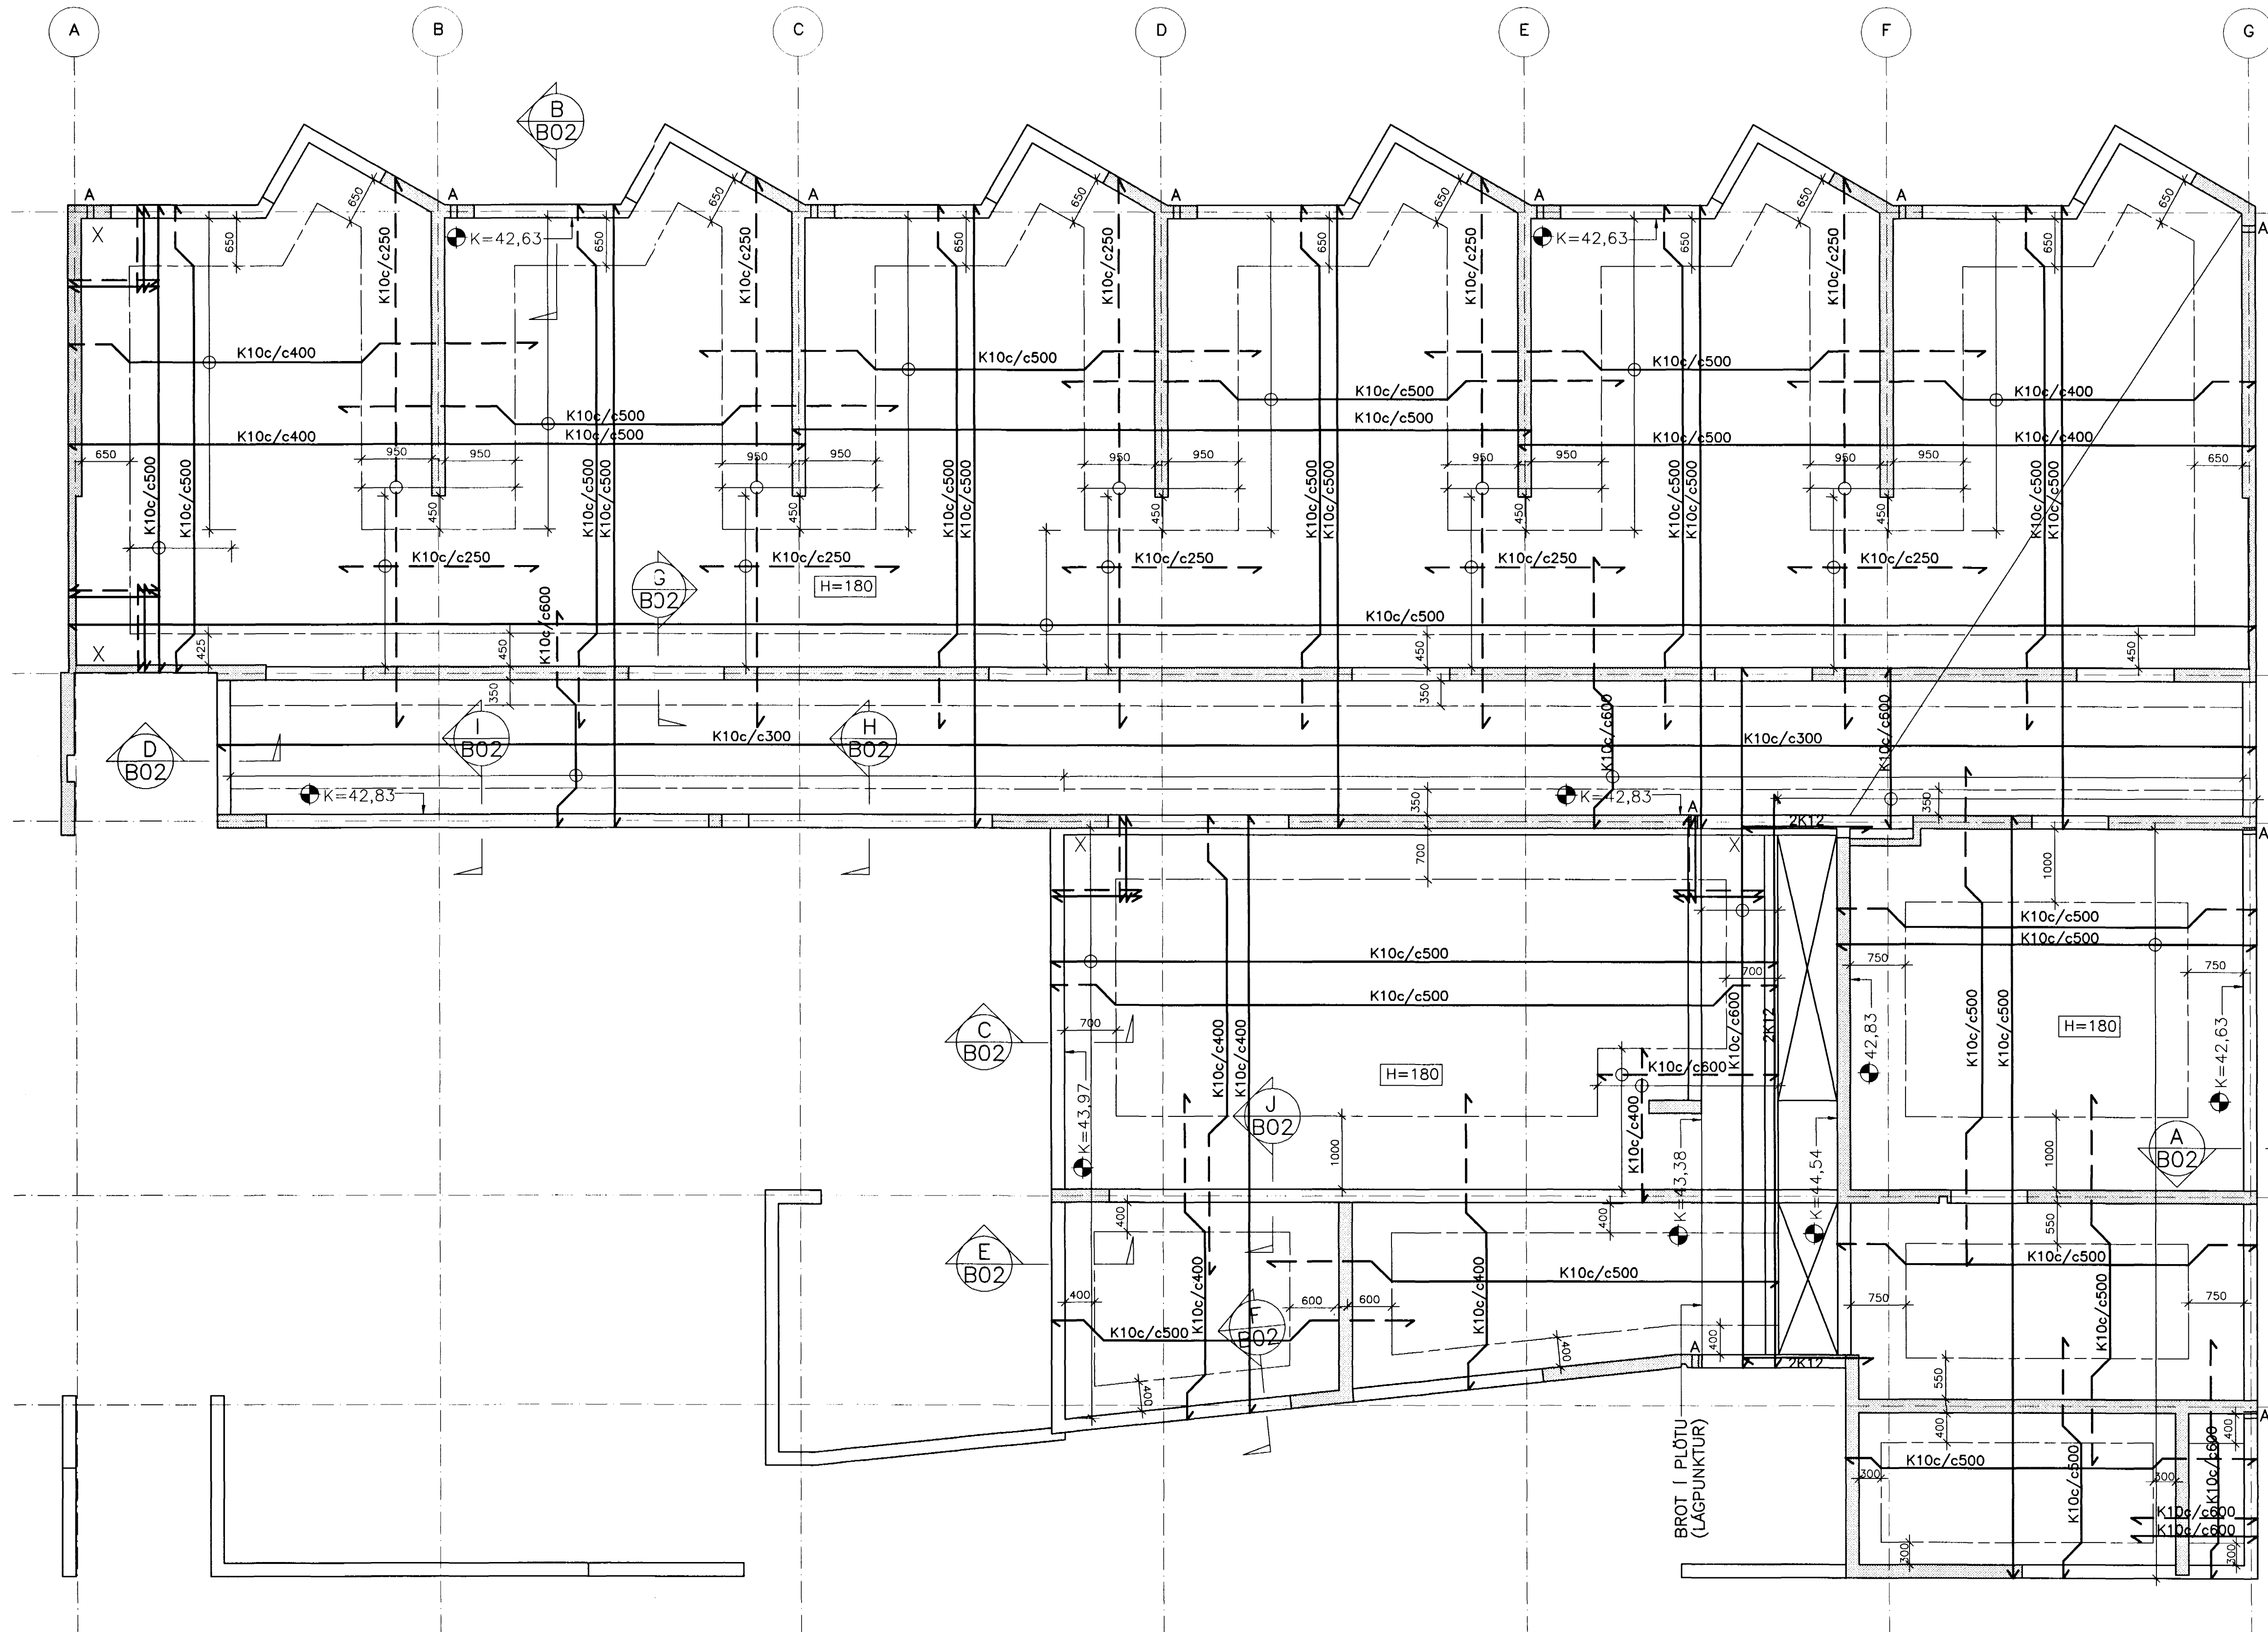

VARDANDI FLÁA Á
PLÖTU VÍSAST TIL
SERTEIKNINGA ARKITEKTA

A MERKIR ÖRTÖK Í ÞAKKANT
VEGNA ÞAKNIDURFALLA VÍSAST
TIL TEIKNINGA ARKITEKTA.

BROT Í PLÖTU
(LAGPUNKTUR)

SKÝRINGAR
Í HORN MERKTUM X KOMI NET 4x5K10 c/c250, L=1200

VARDANDI ÖRTÖK ÖR
VEGGJUM VÍSAST TIL
TEIKNINGA ARKITEKTA
OG GATAPLANA.

BENDING
BENDING Í LOFTPLÖTU
K10: 2664 KG

TILVÍSANIR
ALMENNAR SKÝRINGAR.....B00
SNID A-F.....B06

Byggingatulltrúi Hafnarfjarðar
Algreitt þann
18 JULI 2000
95

BLIKAÁS 1 HAFNARFIRÐI		BURÐARVIRKI LOFTPLATA GRUNNMYND	
VSB VERKFRÆÐISTOFA			
Hannað: SG	Teknað: LÁ	Yfirgáð:	
Máv: 1:50	Samþykkt:		
Dags: 09.07.00	Nr: 99720-B05		

680550-4889