


SNEIÐING A

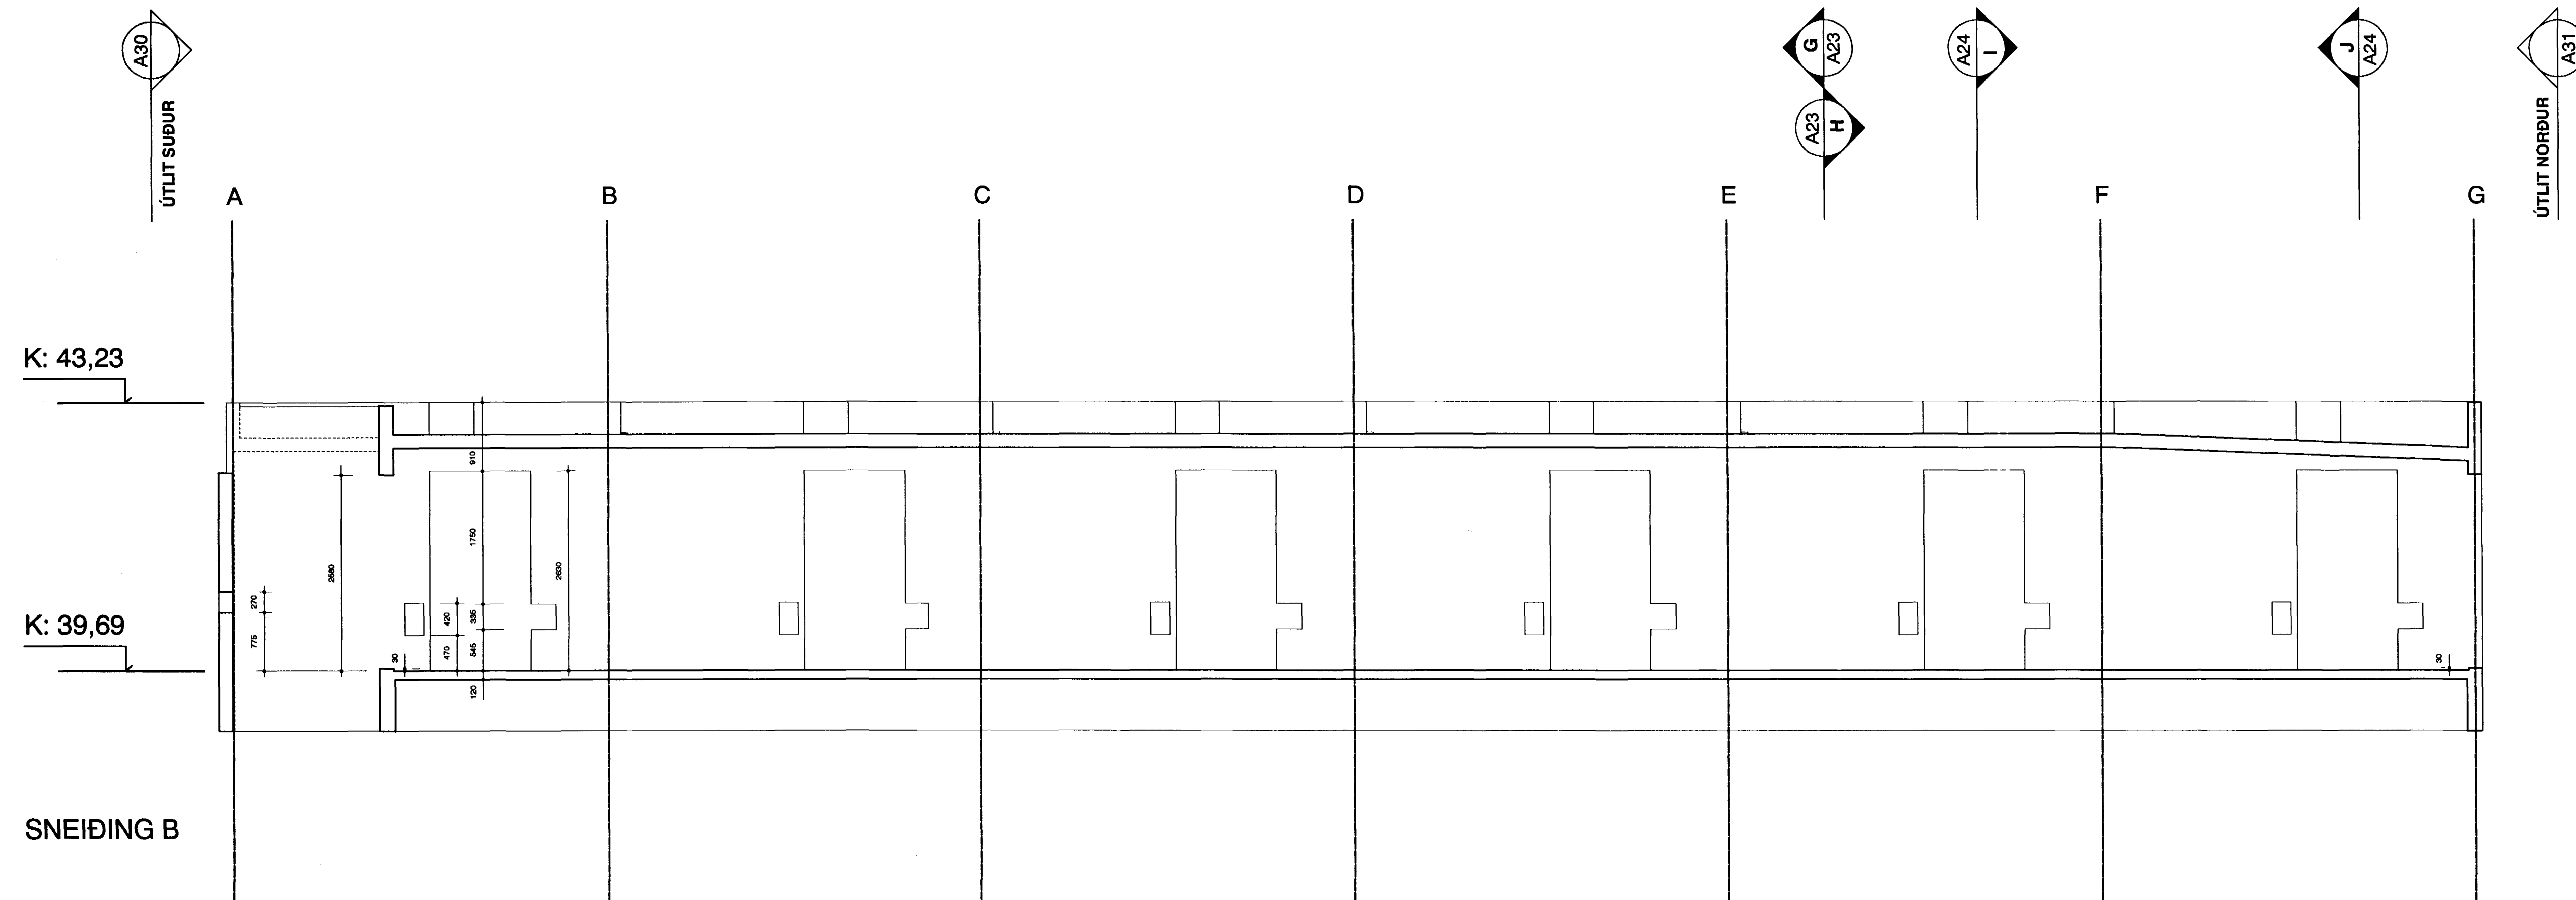

SNEIÐING B

BREYTINGAR
A - Málsetningar lagfærðar 24.11.2000

verk: SAMBÝLI AÐ BLIKAÁSI 1, HAFNARFIRÐI
 verkkaupl: FÉLAGSMÁLARÁÐUNEYTI
 umsjón: FÉLAGSMÁLARÁÐUNEYTI
 teikning: STEYPA-SNEIÐINGAR A OG B
 mkv: 1:50
 dags.: 9 JÚLÍ 2000

YRKI sf Arkitektar

Sampykkt þann 17 JAN 2001
 Byggingafróðir / Hafnarfirði netfang yrki@islandia.is
 F.h. Sigurbjartur Halldórsson
 Ásdís H. Ágústsdóttir Arkitekt FAÍ
 Sólveig Berg Björnsdóttir Arkitekt FAÍ