


SNEIÐING I

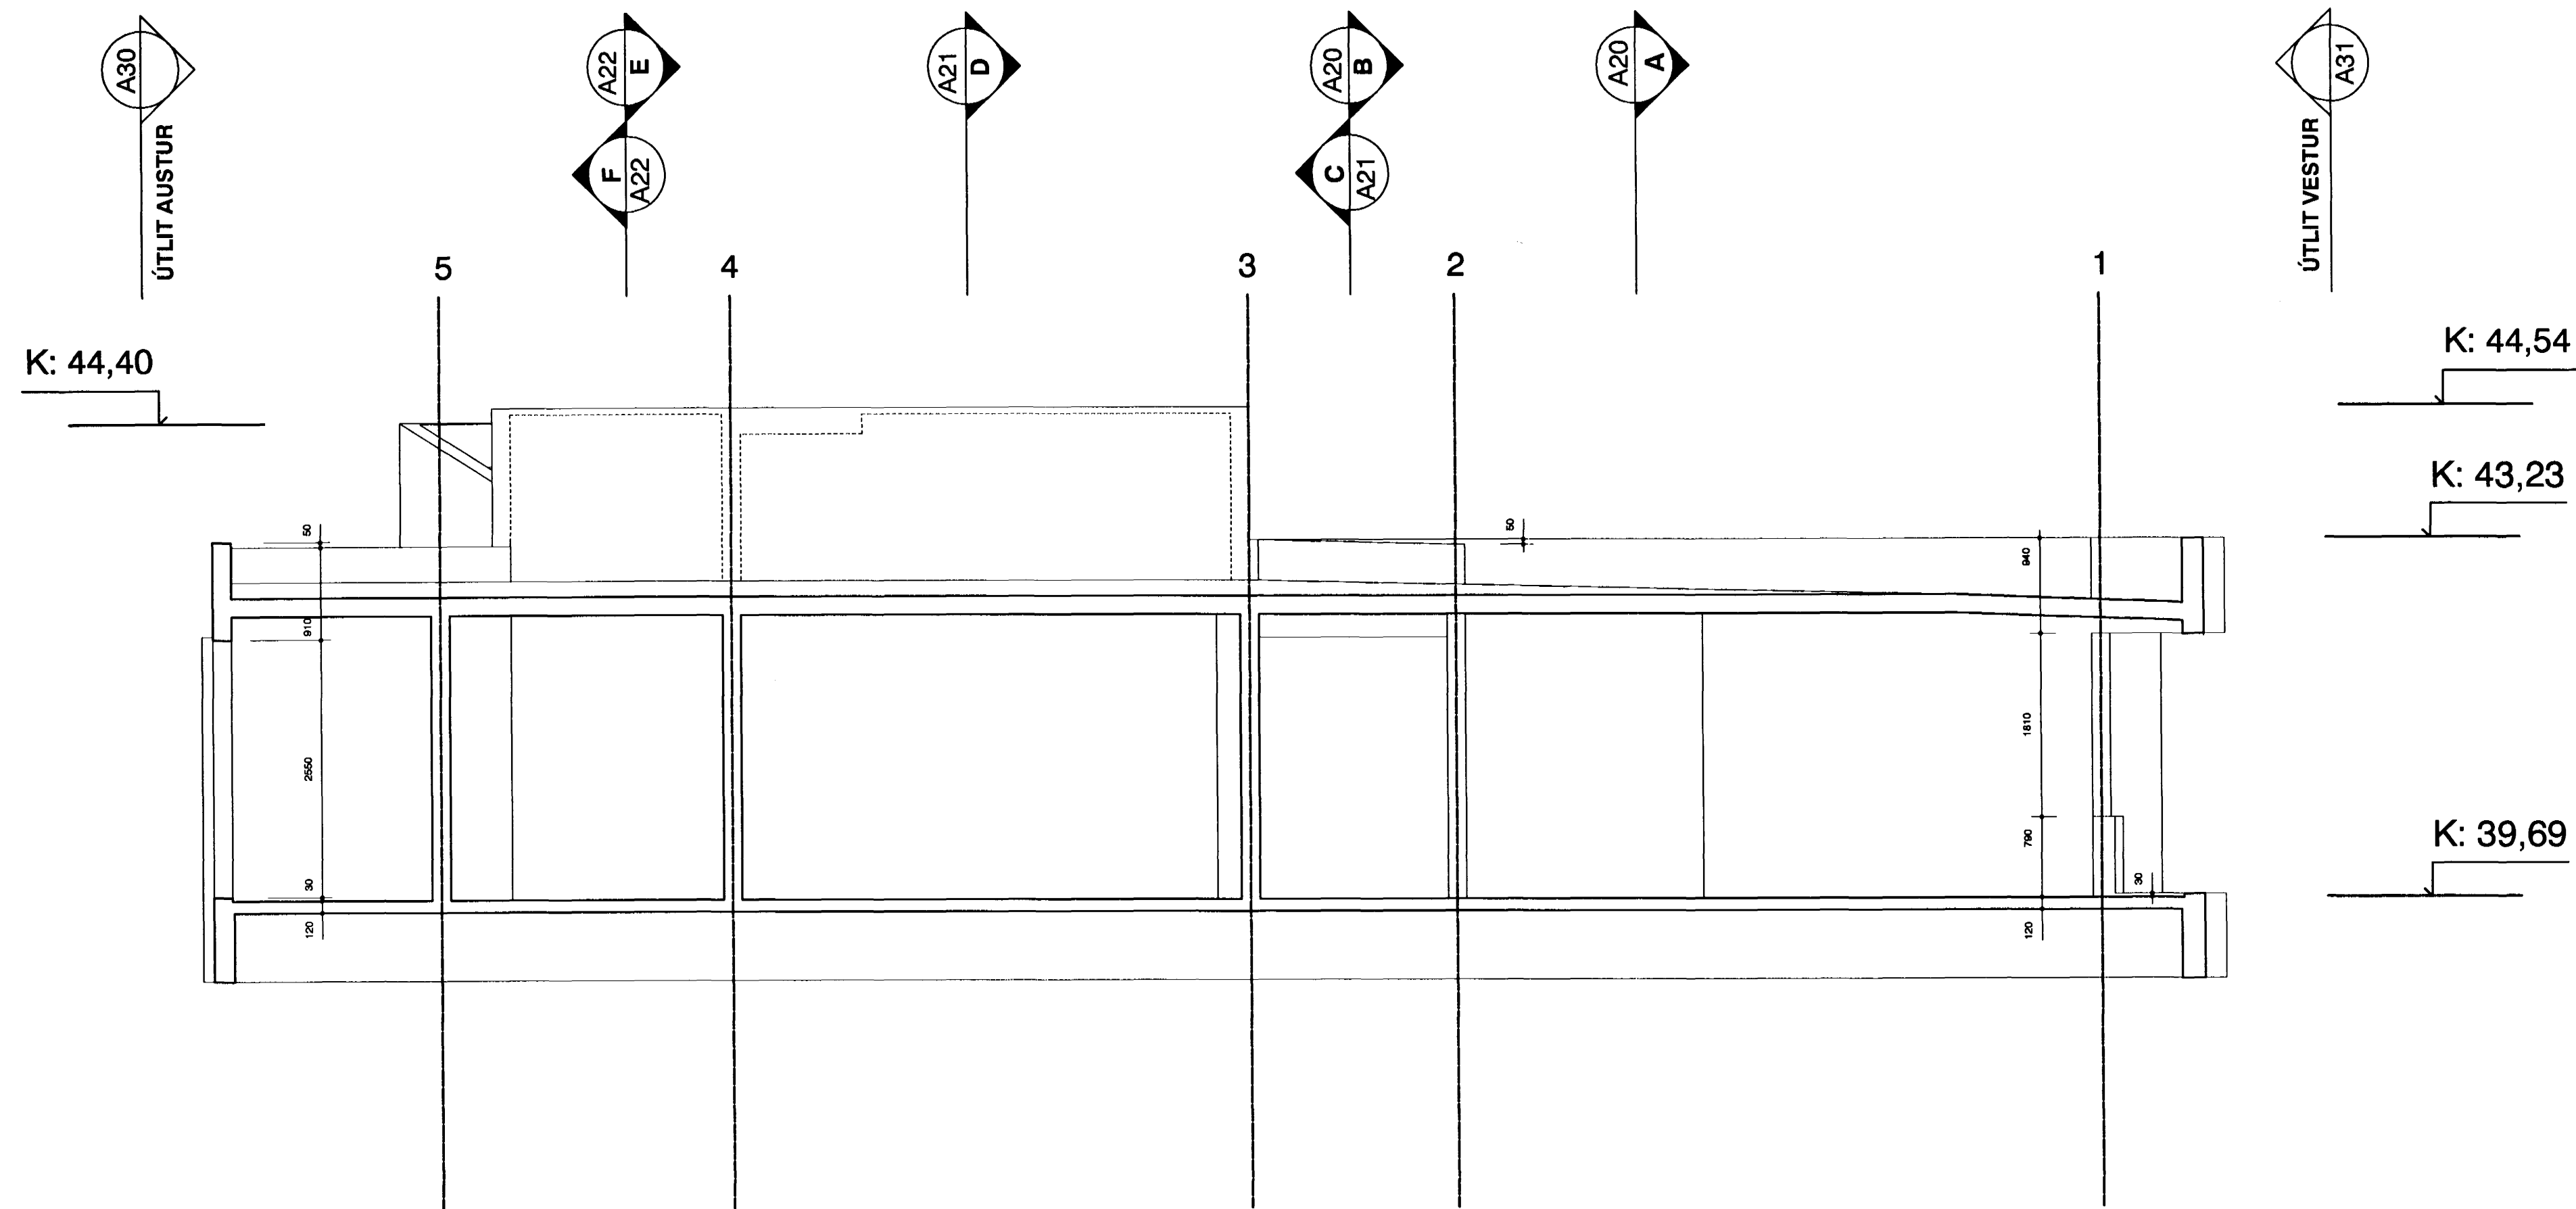

SNEIÐING J

BREYTINGAR
A - Málsetningar lagfærðar 24.11.2000

verk: SAMBÝLI AD BLIKAÁSI 1, HAFNARFIRÐI
 verkkaupi: FÉLAGSMÁLARÁÐUNEYTI
 umsjón: FÉLAGSMÁLARÁÐUNEYTI
 teikning: STEYPA-SNEIÐINGAR I OG J
 mkv: 1:50
 dags.: 9. JÚLÍ 2000

YRKI sf Arkitektar

Sampykkt þann 17. JAN. 2001
 Byggingafulltrúinn í Hafnarfirði
 Fh. Sigurbjartur Halldórsson
 Hringbraut 121
 107 Reykjavík
 sími 5526629
 fax 5526649
 netfang yrki@islandia.is
 Ásdís H. Ágústsdóttir
 Ásdís H. Ágústsdóttir Arkitekt FAL
 Sólveig Berg Björnsdóttir
 Sólveig Berg Björnsdóttir Arkitekt FAL

verk nr. 3 teikn. nr. A24 breyting A