


SNEIÐING G

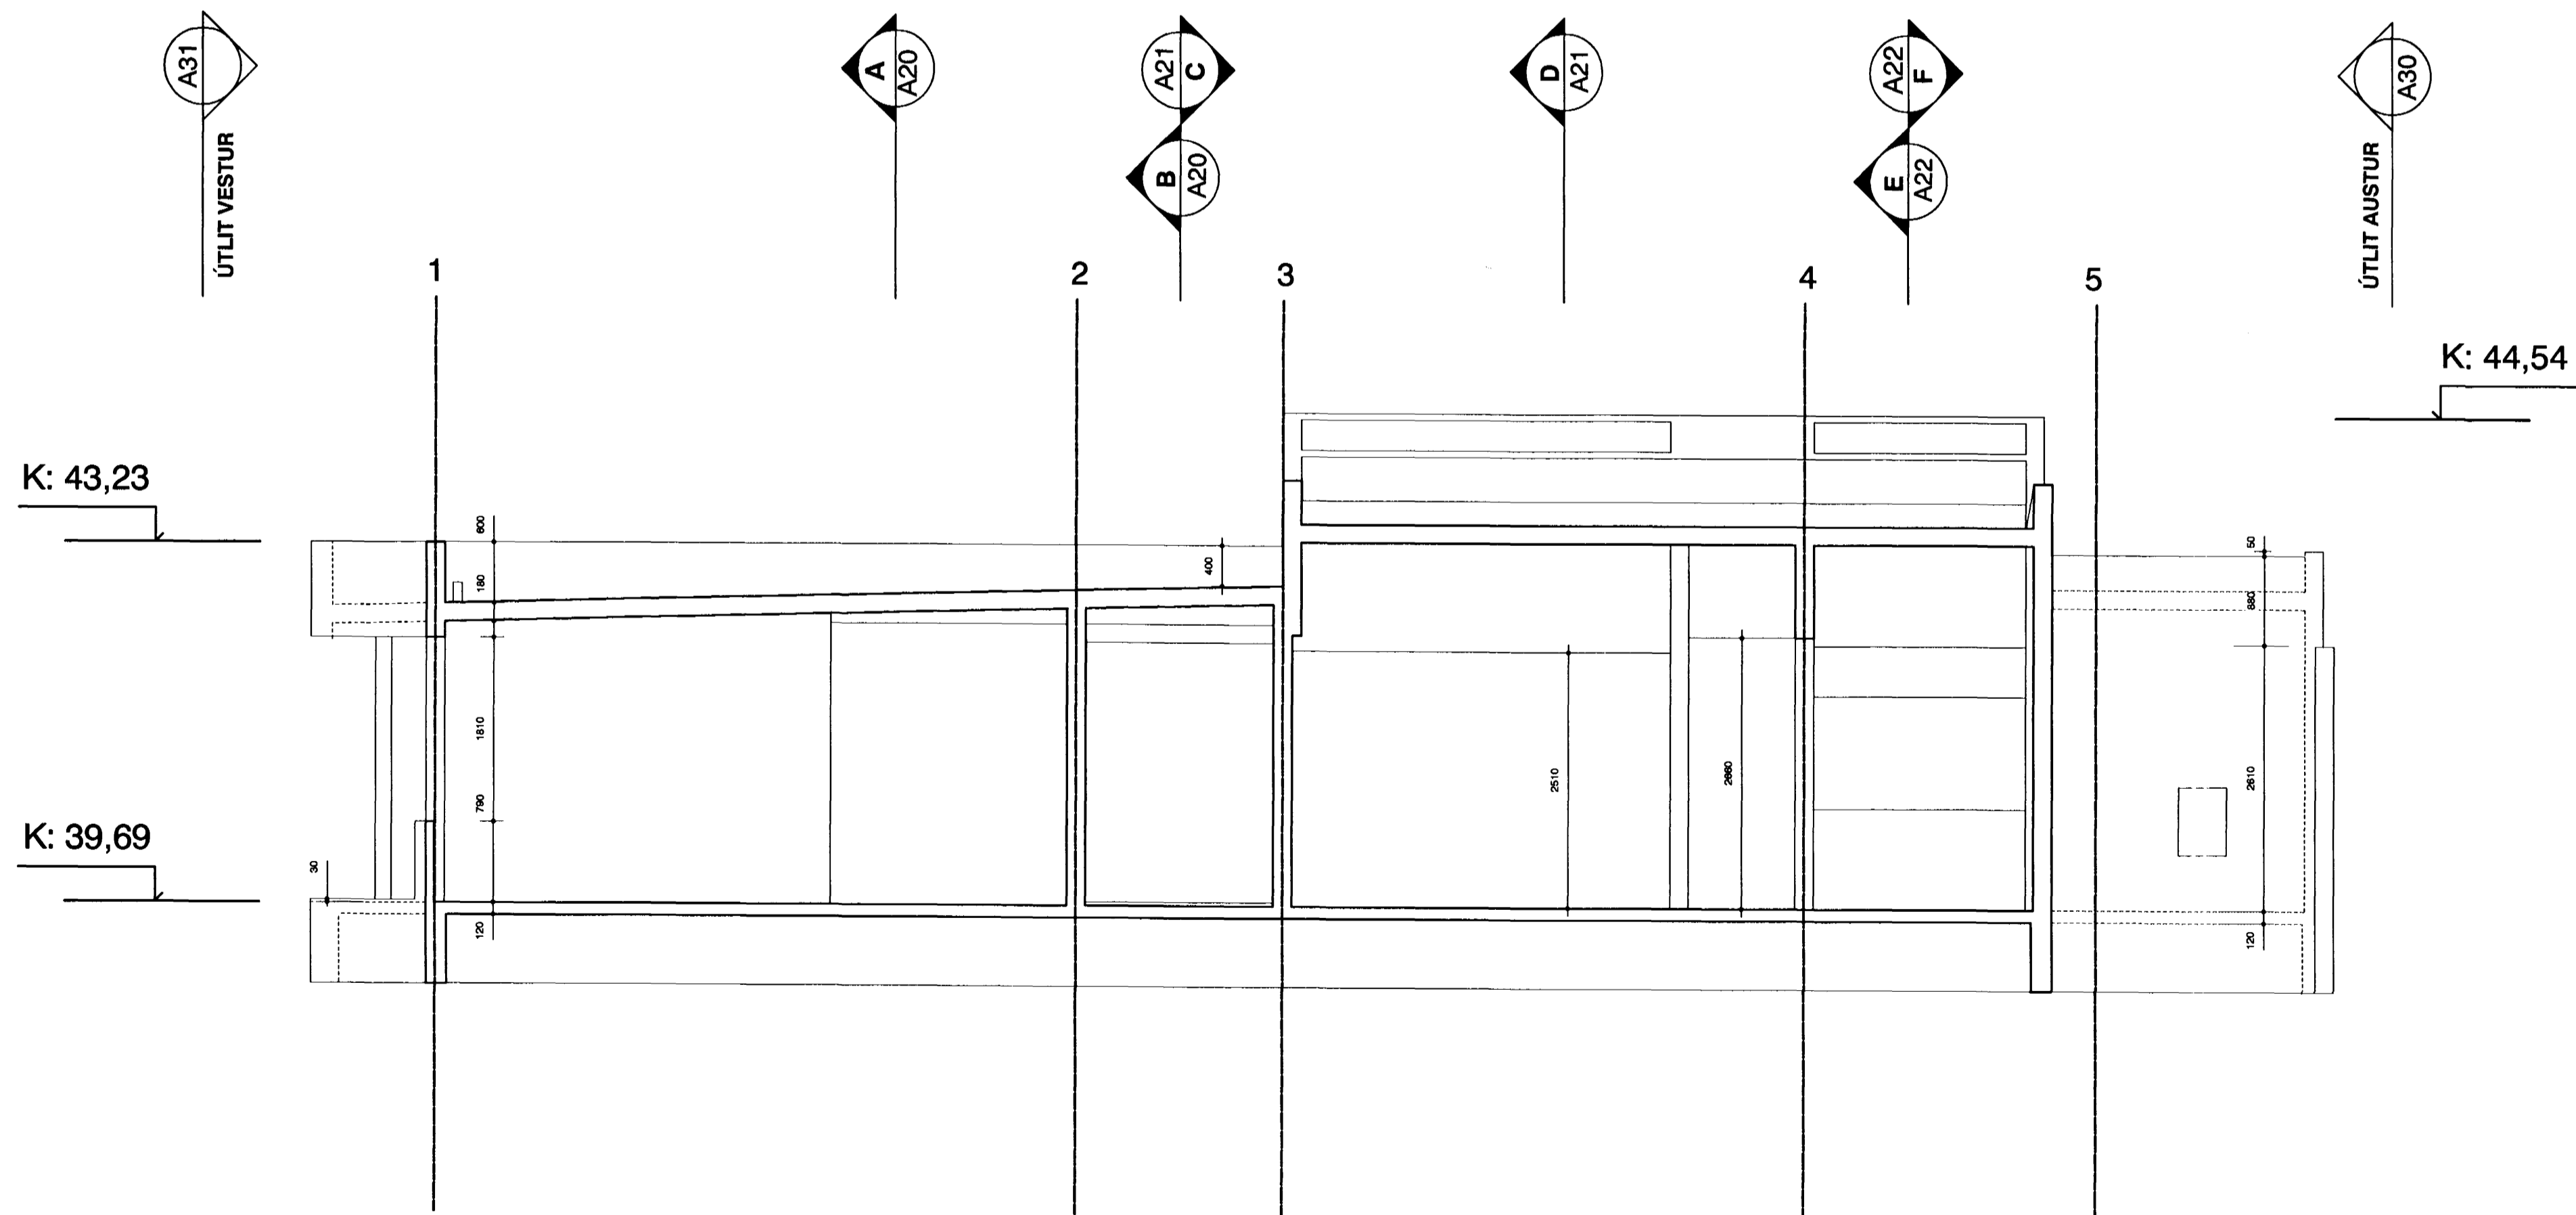

SNEIÐING H

BREYTINGAR
A - Málsetningar lagfærðar 24.11.2000

verk: SAMBYLI AÐ BLIKAÁSI 1, HAFNARFIRÐI
 verkkaupi: FÉLAGSMÁLARÁÐUNEYTI
 umsjón: FÉLAGSMÁLARÁÐUNEYTI
 teikning: STEYPA-SNEIÐINGAR G OG H
 mkv: 1:50
 dags.: 9.JÚLÍ 2000

YRKI sf Arkitektar

Hringbraut 121
 107 Reykjavík
 sími 5526629
 fax 5526649
 netfang yrki@islandia.is
 17 JAN. 2001
 Byggingafultrúinn í Hafnarfirði
 F.h. Sigurbjartur Halldórsson
 Ásdís H. Ágústsdóttir Arkitekt FAÍ
 Sólveig Berg Björnsdóttir Arkitekt FAÍ

verk nr. 3 teikn. nr. A23 breyting A