


ÚTLIT NORÐUR

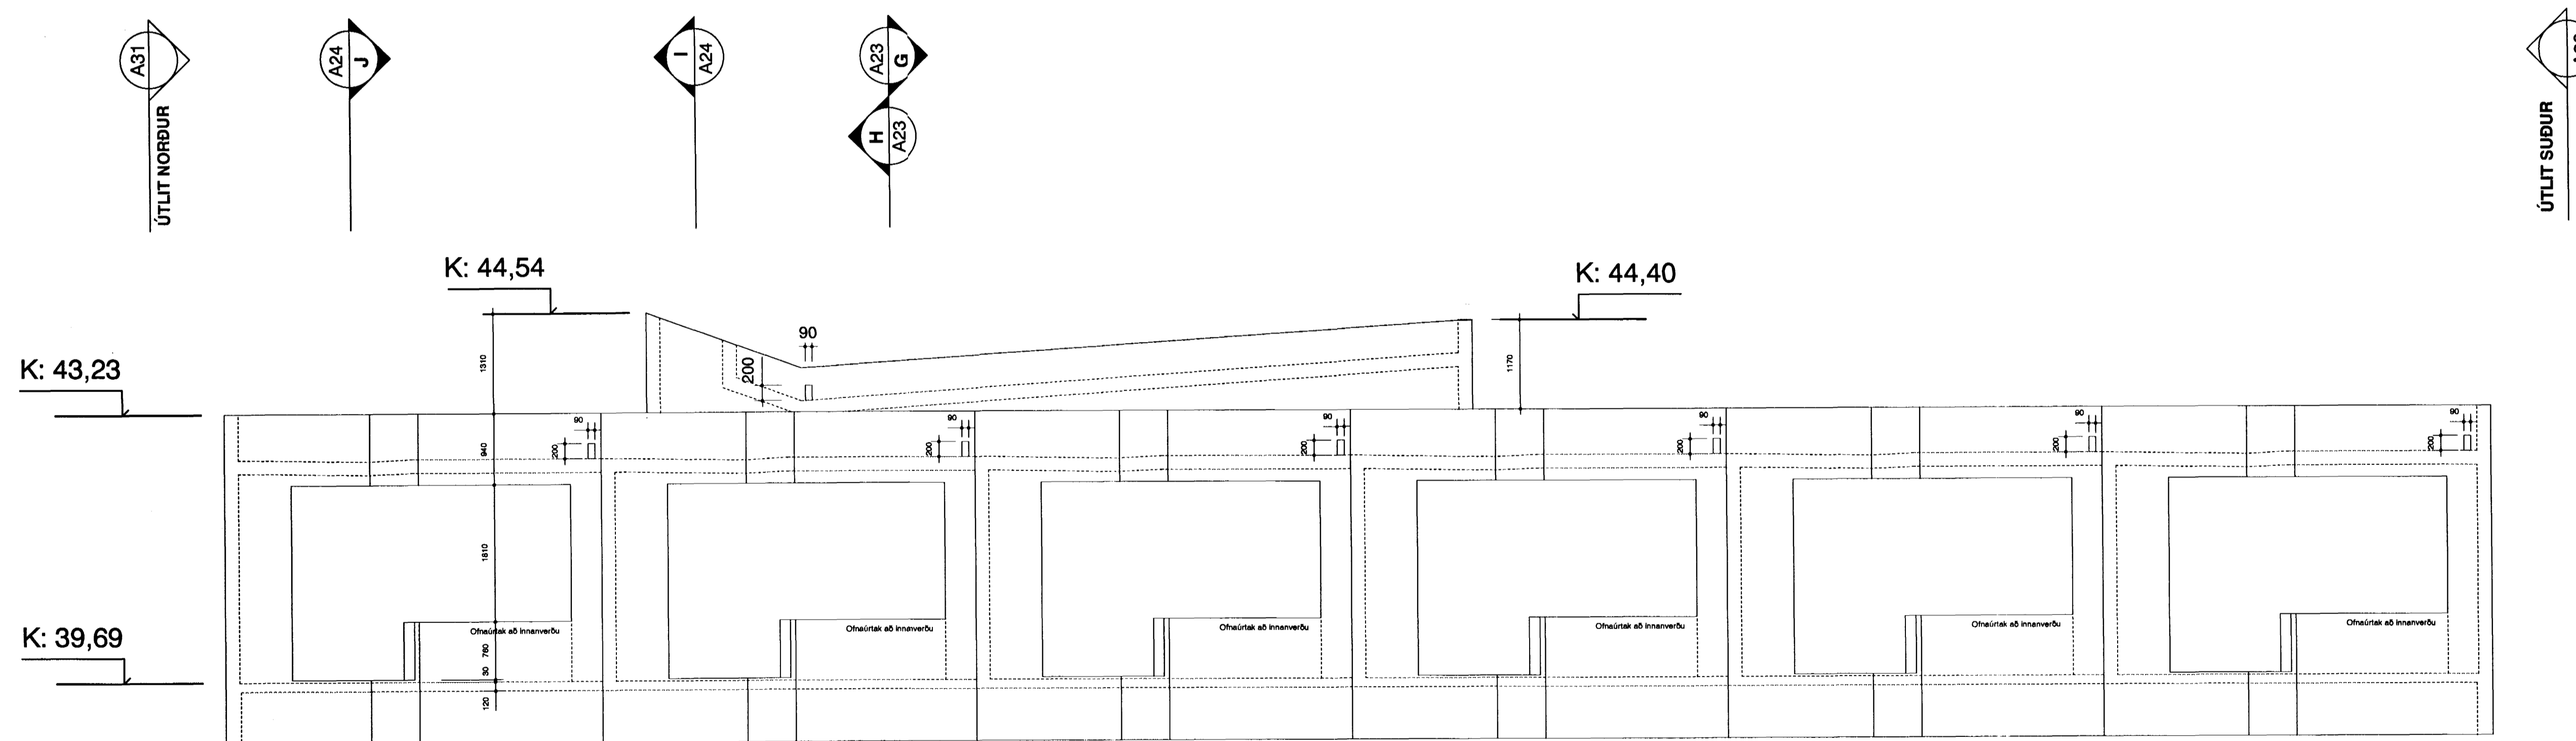

ÚTLIT VESTUR

BREYTINGAR

A - Málsetningargæðar 24.11.2000

verk: SAMBÝLI AÐ BLIKAÁSI 1, HAFNARFIRÐI
 verkkaupi: FÉLAGSMÁLARÁÐUNEYTI
 umsjón: FÉLAGSMÁLARÁÐUNEYTI
 teikning: STEYPA-ÚTLIT NORÐUR OG VESTUR
 mkv: 1:50
 dags.: 9.JÚLÍ 2000

YRKI sf **Arkitektar**

Samþykkt þann 17 JAN 2001
 Byggingafrulltrúinn í Hafnarfirði
 F.h. Sigurbjartur Halldórsson
 Hringbraut 121
 107 Reykjavík
 sími 5526629
 fax 5526649
 netfang yrki@islandia.is

Asdís H. Ágústsdóttir
 Asdís H. Ágústsdóttir Arkitekt FAI

Sólveig Berg Björnsdóttir
 Sólveig Berg Björnsdóttir Arkitekt FAI

verk nr. 3 teikn. nr. A31 breyting A