


BR Ø1000-ST
BK 38.15
H=1,5M

BR Ø1000-ST
BK 38.59
H=1,06M

BR Ø600-PL
BK 38.93
H= 0,7

BR Ø600-PL
BK 38.95
H= 0,7M

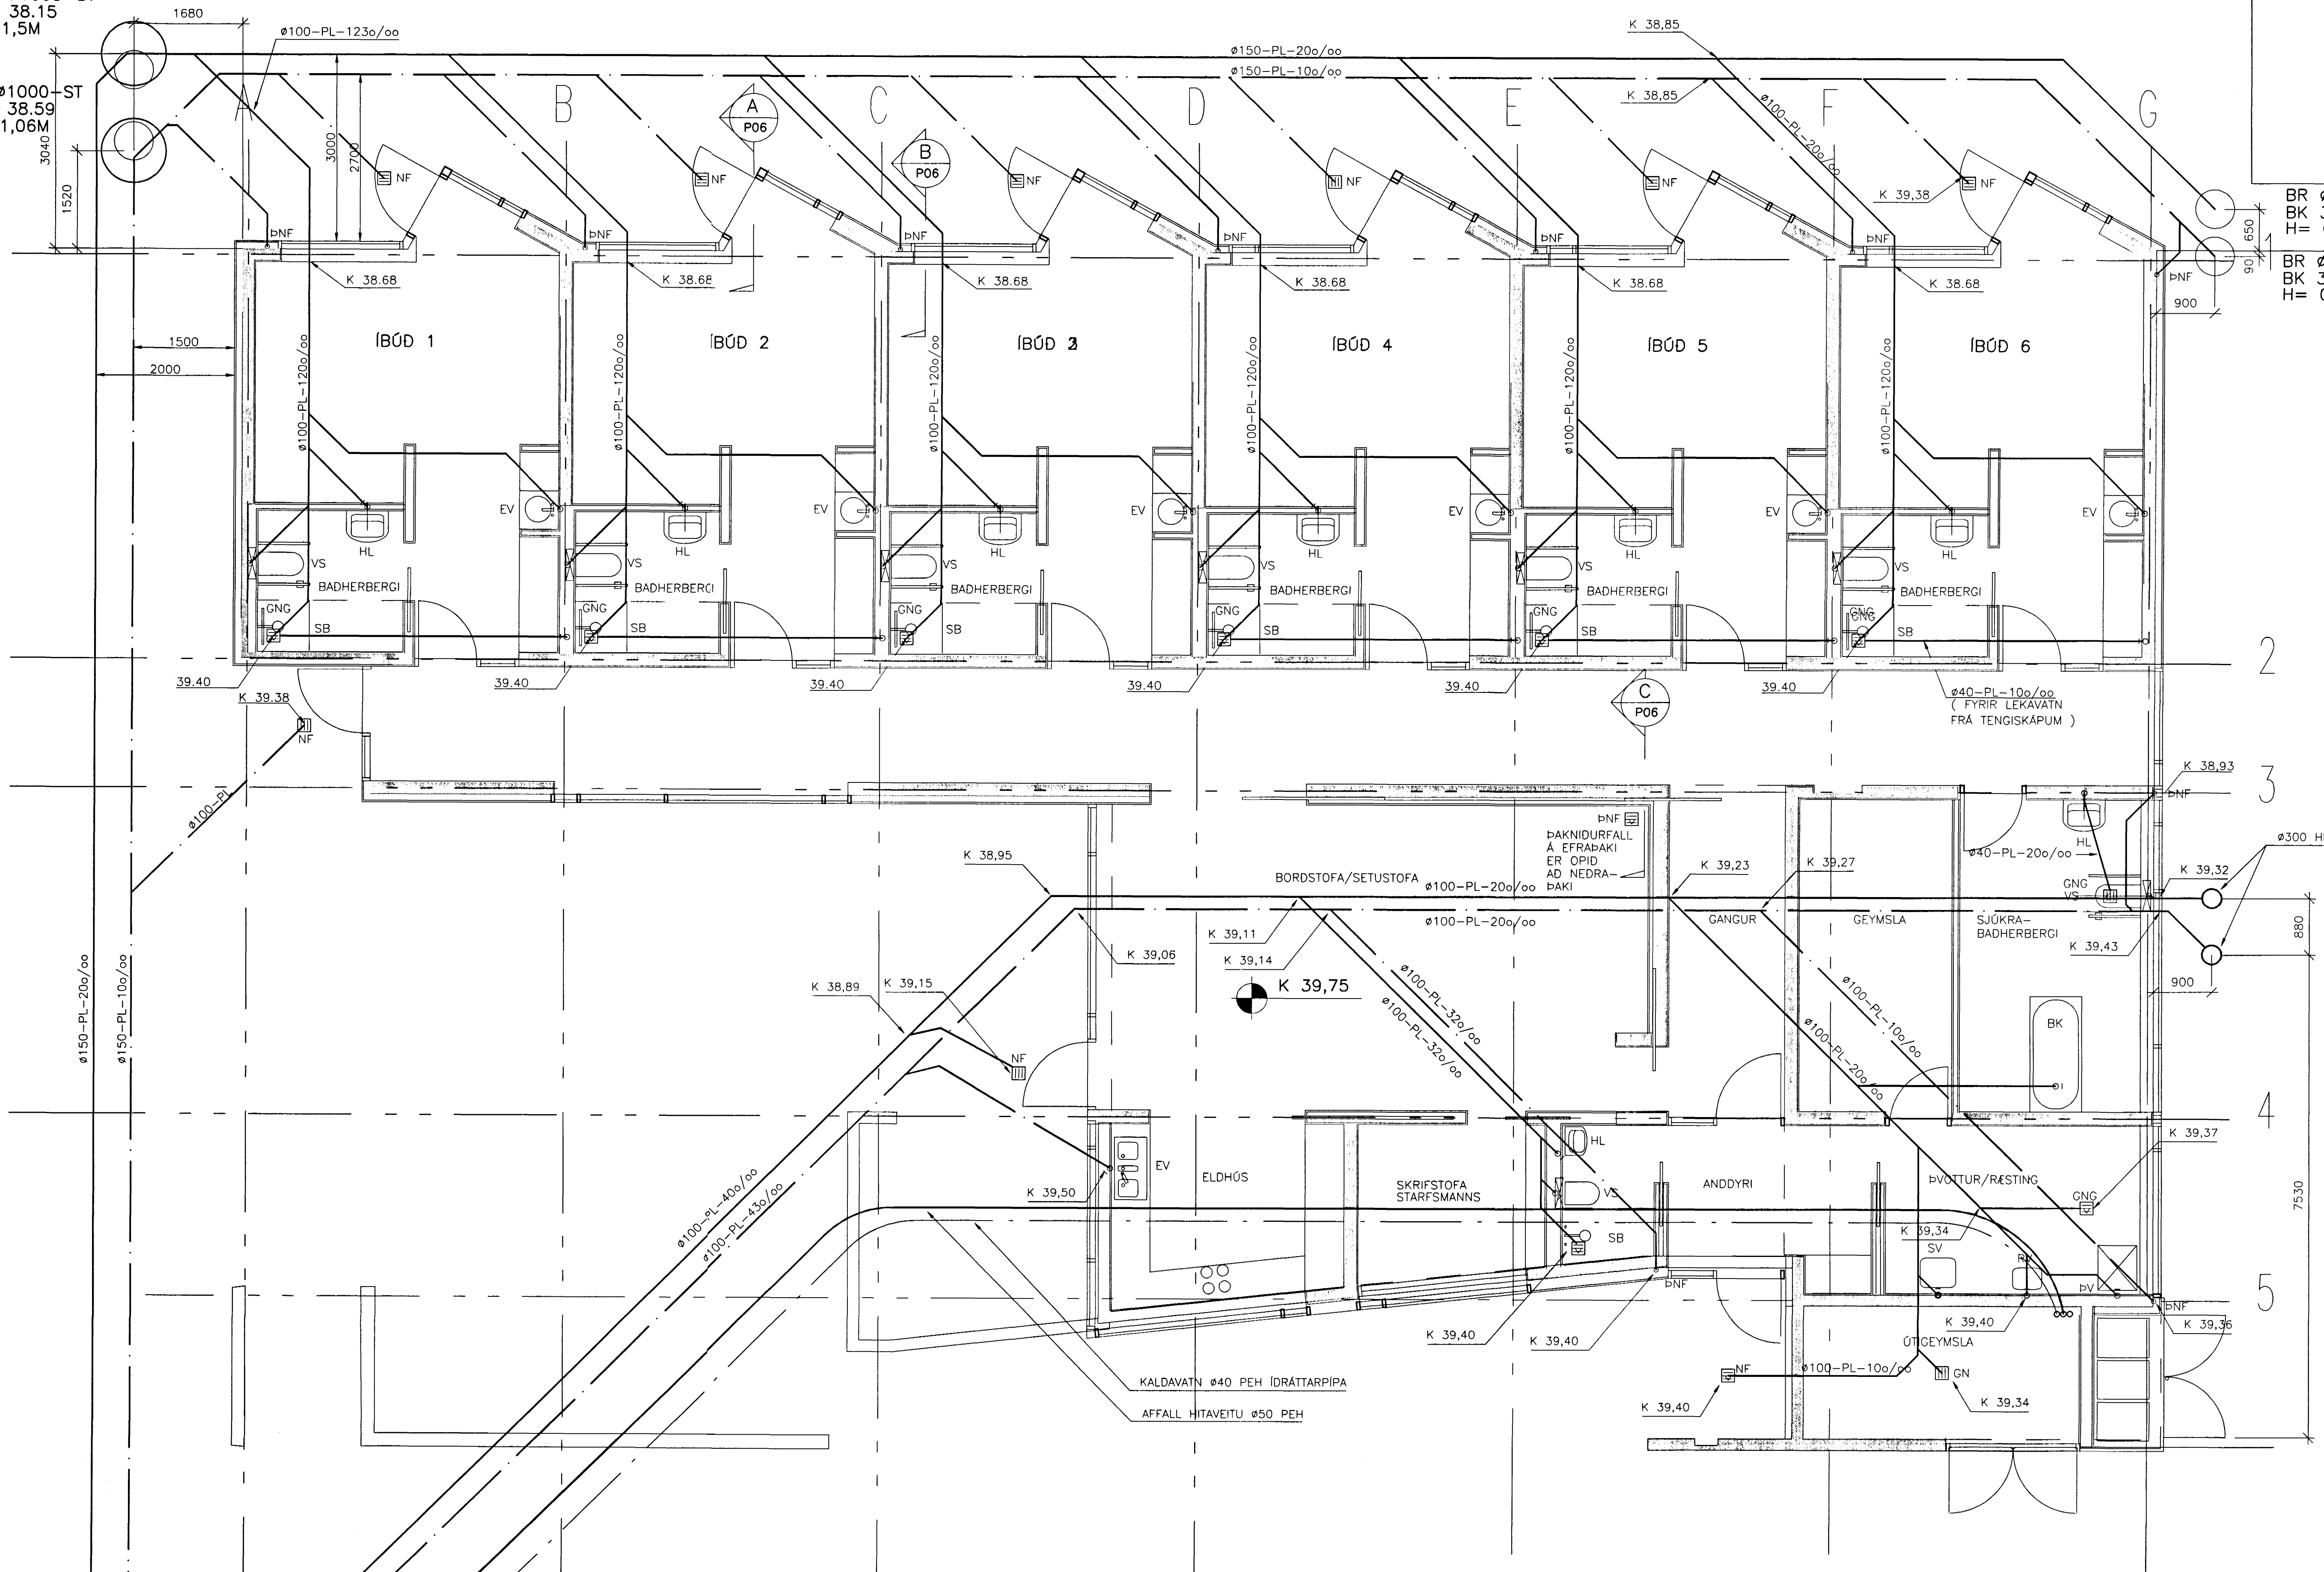

FRAMHALD SJÁ TEKNINGU P01.

Samþykkt þann
14. DES. 2007
Byggingafræðingur Hafnarfirði
Eh. Sigurbjartur Halldórsson

BLIKAÁS 1, HAFNARFJÖRDUR	
FRÁRENNISLAGNIR GRUNNMYND	
V S B VERKERÆÐISTOFA	Breyting: A 29.11.00 BRUNNAR OG LAGNIR
Samþ.: Björn Guðafsson	Kl: 180550-4889
Mkv: 1:50	Hannað: SÁS
Dags: 09.07.00	Nr: 99720-P02A

BÆJARHALNI 20 • 220 HAFNARFJÖRDUR
Sími 585-8800 • FAX 585-8810
Netfang: vsb@vb.is, kt10796-2899