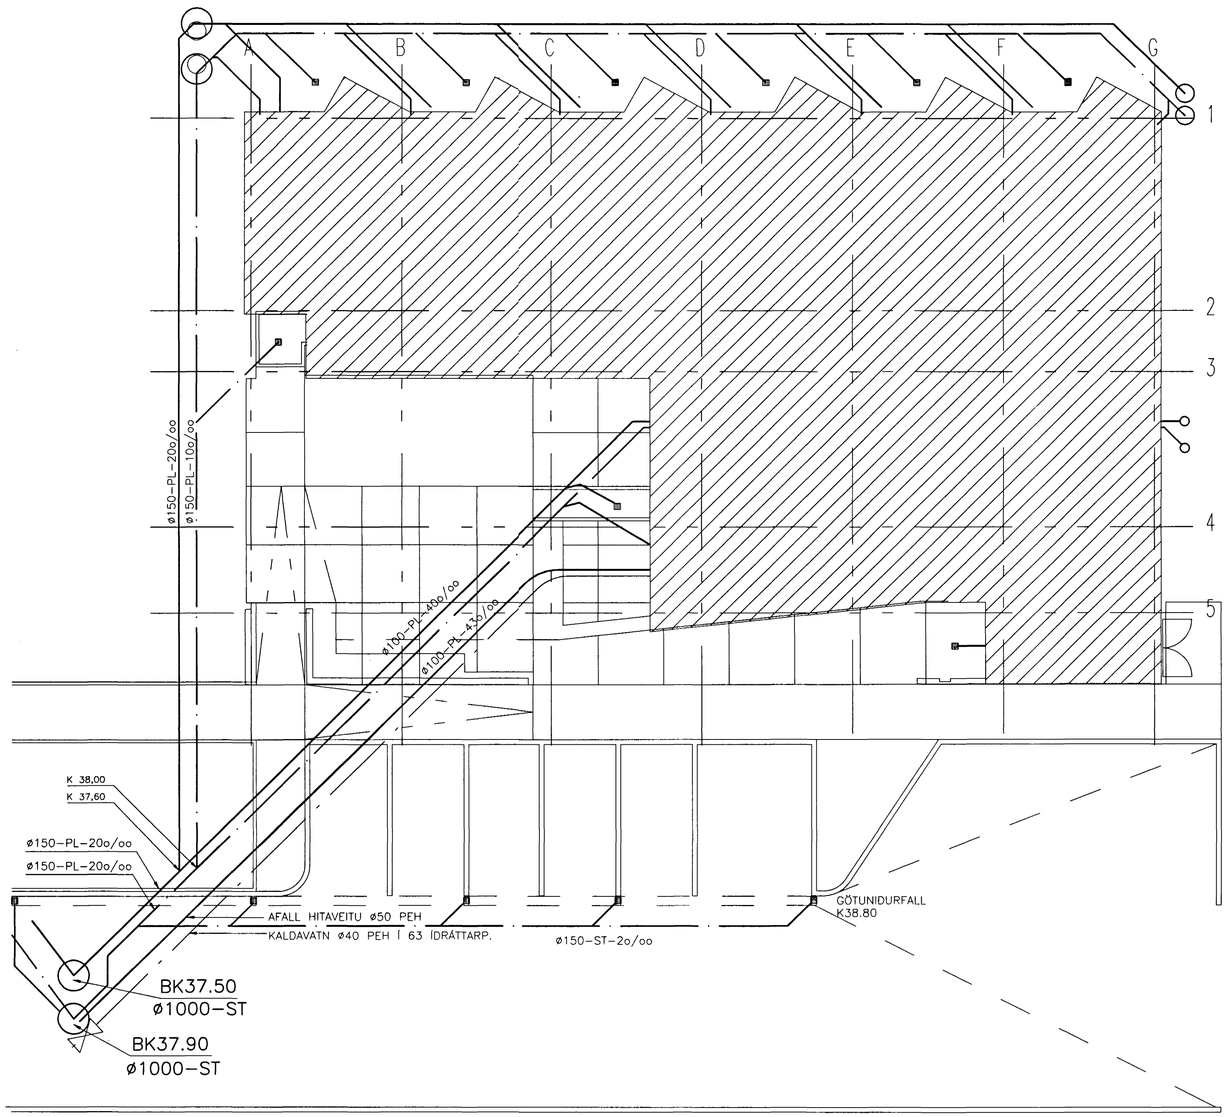

NIÐURFALL M. VATNSLÁS M 1:20

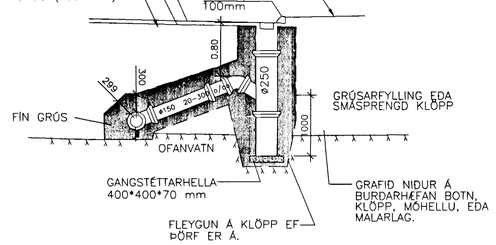

Samþykkt þann
14 DES. 2000
Byggingafulltrúinn í Hafnarfirði
F.h. Sigurbjartur Halldórsson

BLIKAÁS 1, HAFNARFJÖRÐUR

LAGNIR Í LÓÐ
AFSTÖÐUMYND

VSB VERKFRÆÐISTOFA

Breyting: A 29.11.00 BRUNNAR OG LAGNIR

Samþ.: Björn Gústafsson — Kt.: 180550-4889

Hannað: SÁS

Mkv: 1:100 — Teiknað: LÁ — Yfirfarið:

Dags: 09.07.00 — Nr: 99720-P01A

BÆJARHRAUNI 20 ◦ 220 HAFNARFJÖRÐUR
SÍMI 585-8600 ◦ FAX 585-8610
Netfang: vsb@vsb.is, kt:710796-2899