

SKÝRINGAR

UNDIRSTÖÐUR STANDA Á KLÖPP OG Á FYLINGU AD HLUTA TIL ÞAR SEM UNDIRSTÖÐUR STANDA Á KLÖPP SKAL SETJA ÞRIFALAG MINNST 50mm ÞYKKT SEM NÁI A.M.K. 100mm ÚT FYRIR UNDIRSTÖÐU-VEGGI.
 HÆÐ UNDIRSTADNA SÉ MINNST 800mm ÞAR SEM UNDIRSTÖÐUR STANDA Á FYLINGU, EN 300-500mm ÞAR SEM ÞÆR STANDA Á KLÖPP.
 SJÁ ENNFRÉMUR TEXTA UM GRUNDUM Á TEIKNINGU B00.

RASTI I VEGGJUM SÝNR SKURD I STEYPU RÉTT FYRIR OFAN PLÖTU

BENDING

BENDING I BOTNPLÖTU
 K189: 1225 KG

TILVÍSANIR

ALMENNAR SKÝRINGAR.....SJÁ BL. NR. B00
 SNID A-M.....SJÁ BL. NR. B02

Sampykkt þann
 01. DES. 2000
 Byggingafrádráttur / Hvarfirði
 Fh. Sigurbjartur Halldórsson

**BLIKAÁS 1
 HAFNARFIRÐI**


**BURÐARVIRKI
 UNDIRSTÖÐUR
 GRUNNMYND**

V S B

BREYTT B:LEIÐRÉTTINGAR Á MÁLUM-24.11.00-BG
 BREYTT A:TEXTI VEGNA KLAPPAR-20.11.00-BG

Hannað: SG
 Mkv: 1:50
 Dags: 09.07.00

Teiknað: LA
 Samþykkt: *[Signature]*
 Nr: 99720-B01-B

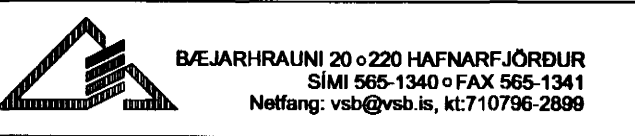

Kt. 180550-4889