


SNEIÐING C

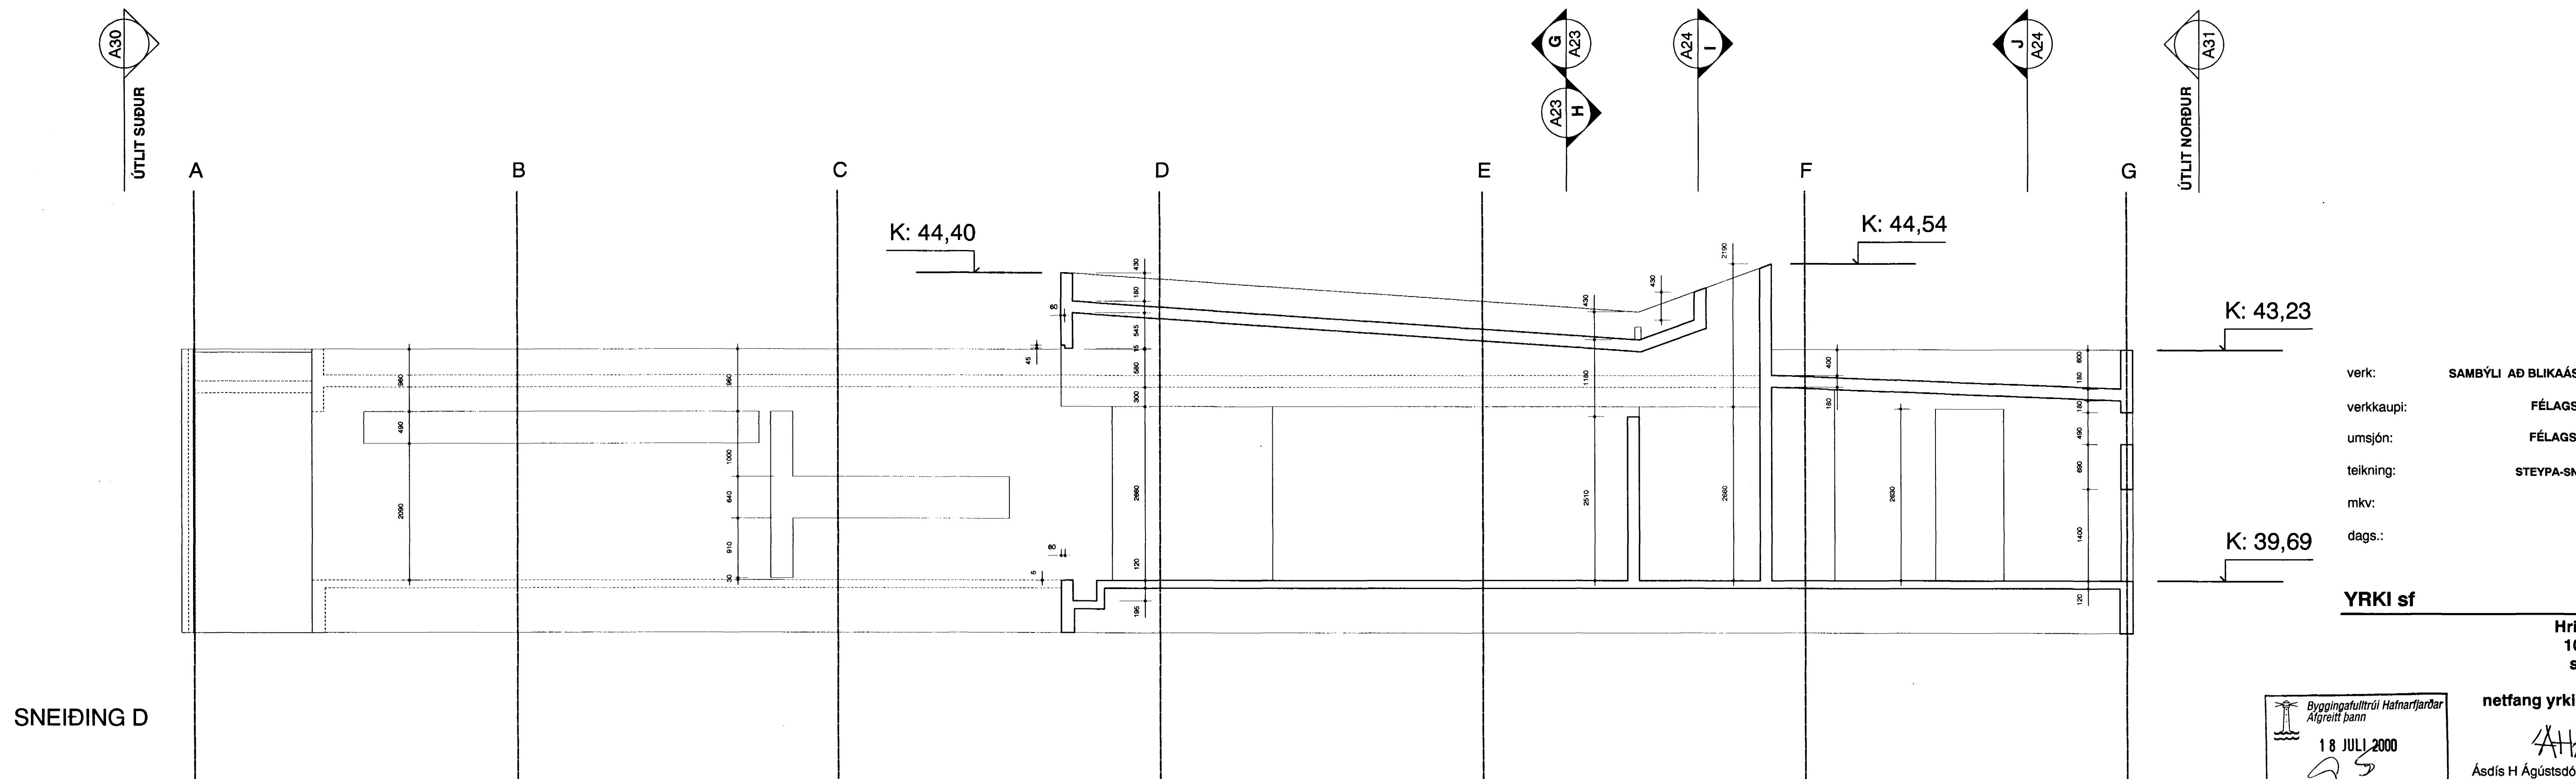

SNEIÐING D

verk: SAMBÝLI AD BLIKAÁSI 1, HAFNARFIRDI  
 verkkaupi: FÉLAGSMÁLARÁÐUNEYTI  
 umsjón: FÉLAGSMÁLARÁÐUNEYTI  
 teikning: STEYPA-SNEIÐINGAR C OG D  
 mkv: 1:50  
 dags.: 9. JÚLÍ 2000

**YRKI sf** Arkitektar

Hringbraut 121  
 107 Reykjavík  
 sími 5526629  
 fax 5526649  
 netfang yrki@islandia.is

Byggingafultrúi Hafnarfjarðar  
 Algreitt bann  
 18 JULÍ 2000

Ásdís H Ágústsdóttir Arkitekt FAÍ  
 Sólveig Berg Björnisdóttir Arkitekt FAÍ

verk nr. 3 teikn. nr. A21 breyting