


K: 44,40

K: 44,54

K: 43,23

K: 39,69

ÚTLIT NORÐUR

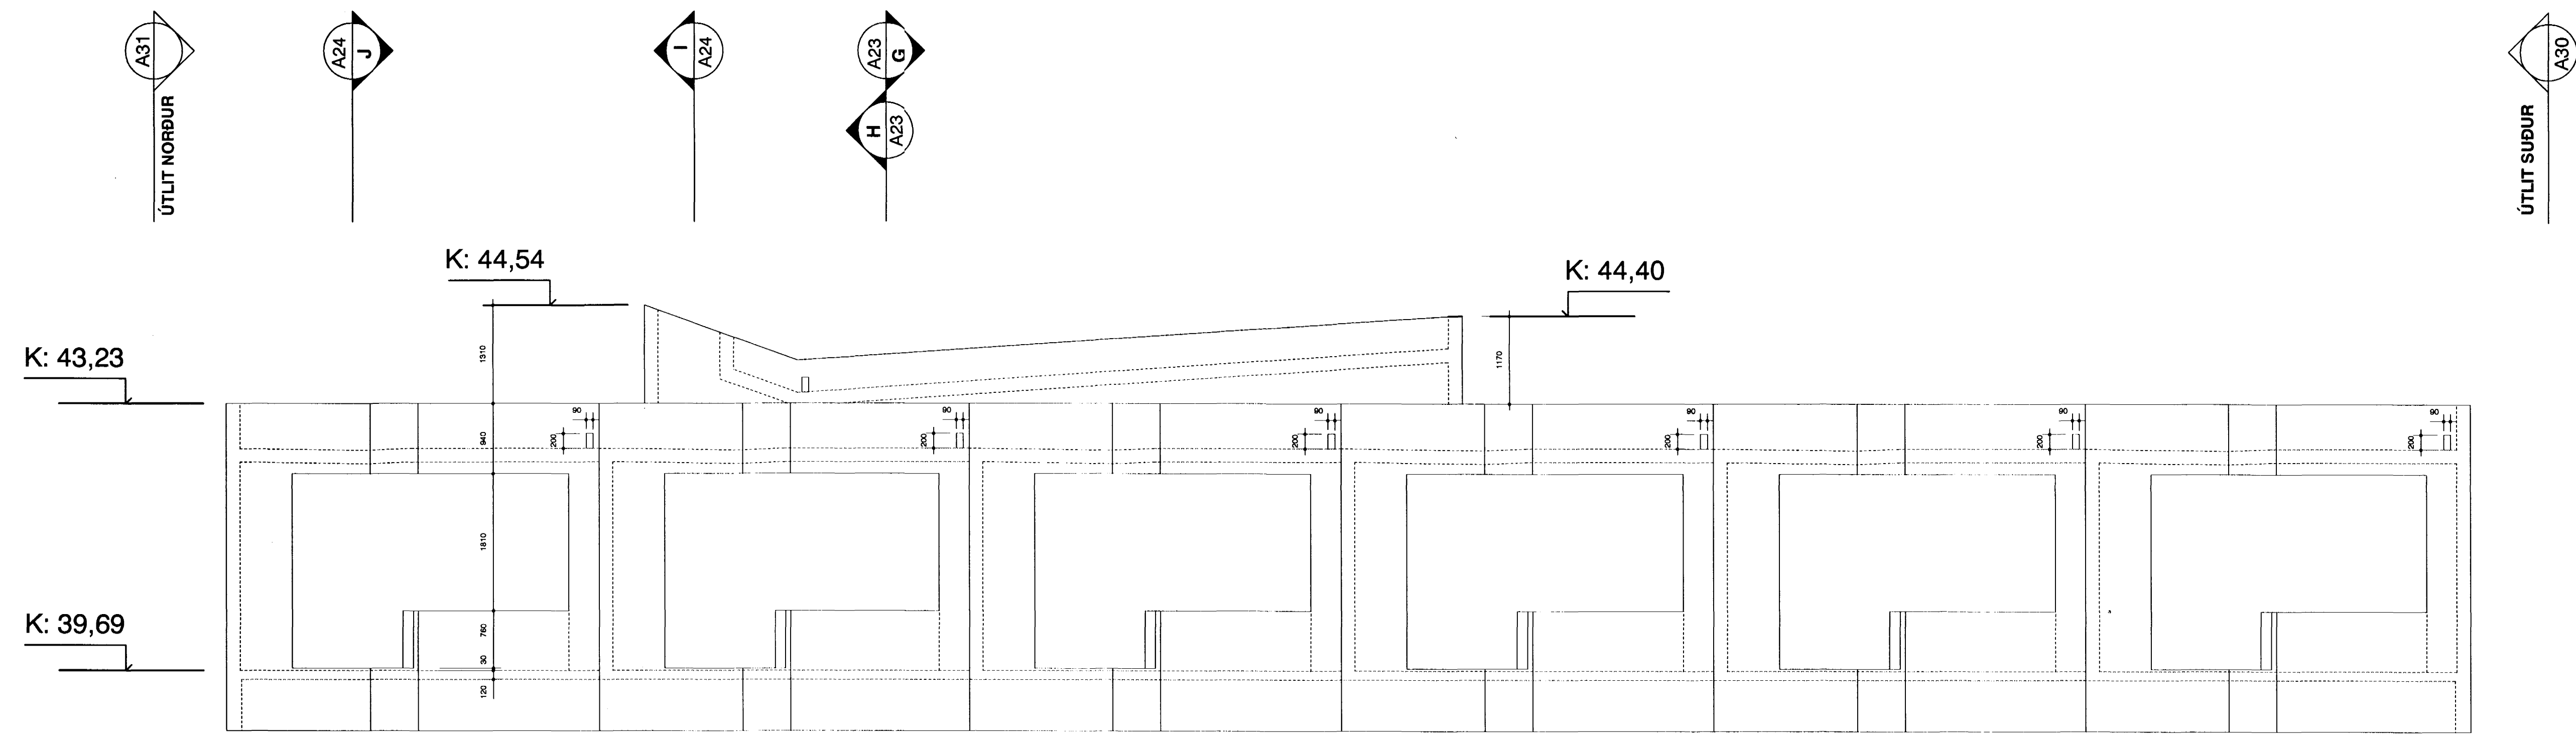

K: 43,23

K: 44,54


K: 44,40

K: 39,69

ÚTLIT VESTUR

verk: SAMBÝLI AD BLIKAÁSI 1, HAFNARFIRÐI
 verkkaupi: FÉLAGSMÁLARÁÐUNEYTI
 umsjón: FÉLAGSMÁLARÁÐUNEYTI
 teikning: STEYPA-ÚTLIT NORÐUR OG AUSTUR
 mkv: 1:50
 dags.: 9.JÚLÍ 2000

YRKI sf **Arkitektar**
 Hringbraut 121
 107 Reykjavík
 sími 5526629
 fax 5526649
 netfang yrki@islandia.is

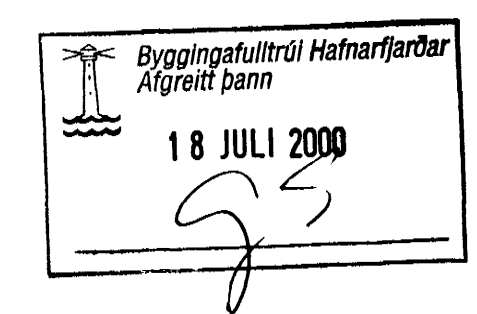

ÁHA
 Ásdís H Ágústsdóttir Arkitekt FAI
 SIBB
 Sólveig Berg Björnsdóttir Arkitekt FAI