

ÚTLIT VESTUR

A120


A120 A121

A121

A122 A123

ÚTLIT AUSTUR

ÚTLIT SUÐUR

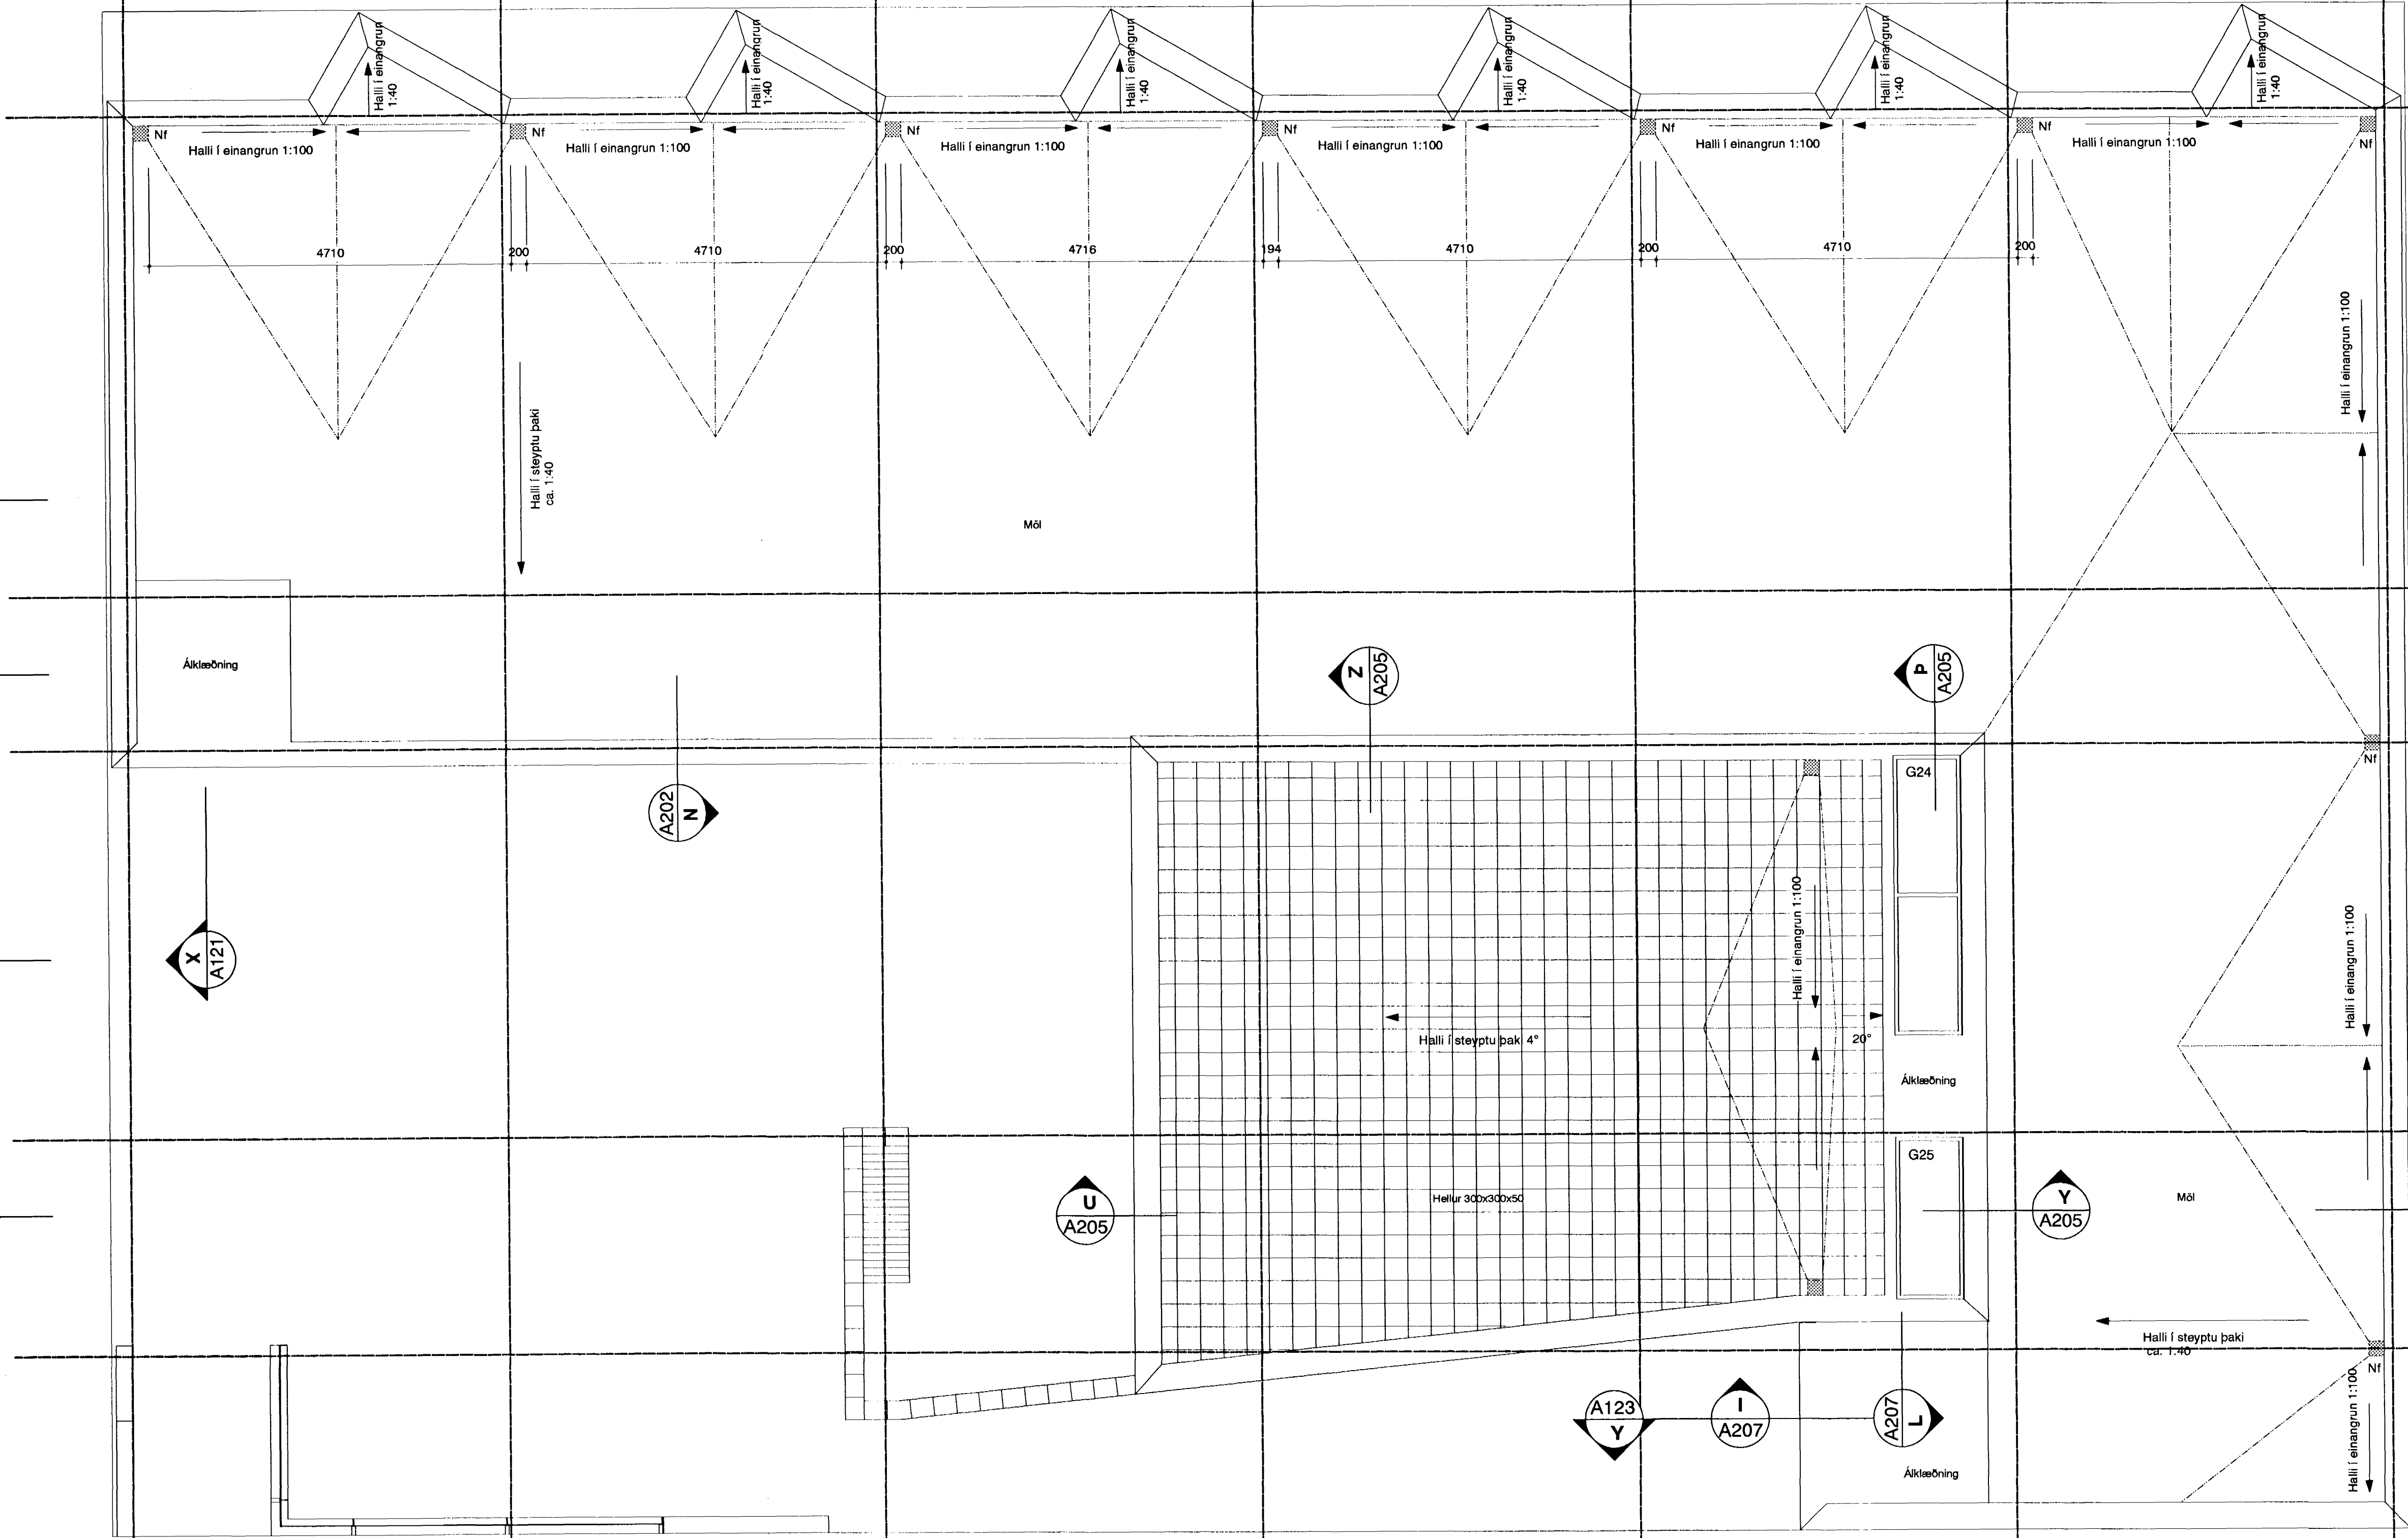

verk: SAMBYLI AÐ BLIKAÁSI 1, HAFNARFIRDI
 verkkaupi: FÉLAGSMÁLARÁÐUNEYTI
 umsjón: FRAMKV/EMDASÝSLA RÍKISINS
 teikning: GRUNNMYND ÞAKS
 mkv: 1:50
 dags.: 9.JÚLÍ 2000

YRKI sf

Arkitektar
 Hringbraut 121
 107 Reykjavík
 sími 5526629
 fax 5526649
 netfang yrki@islandia.is
 18 JULI 2000
 Ásdís H. Agústs dóttir Arkitekt FAÍ

Sólveig Berg Björnsdóttir Arkitekt FAÍ

verk nr. 3
 teikn. nr. A111
 breyting

GRUNNMYND ÞAKS