



SNEIÐING I

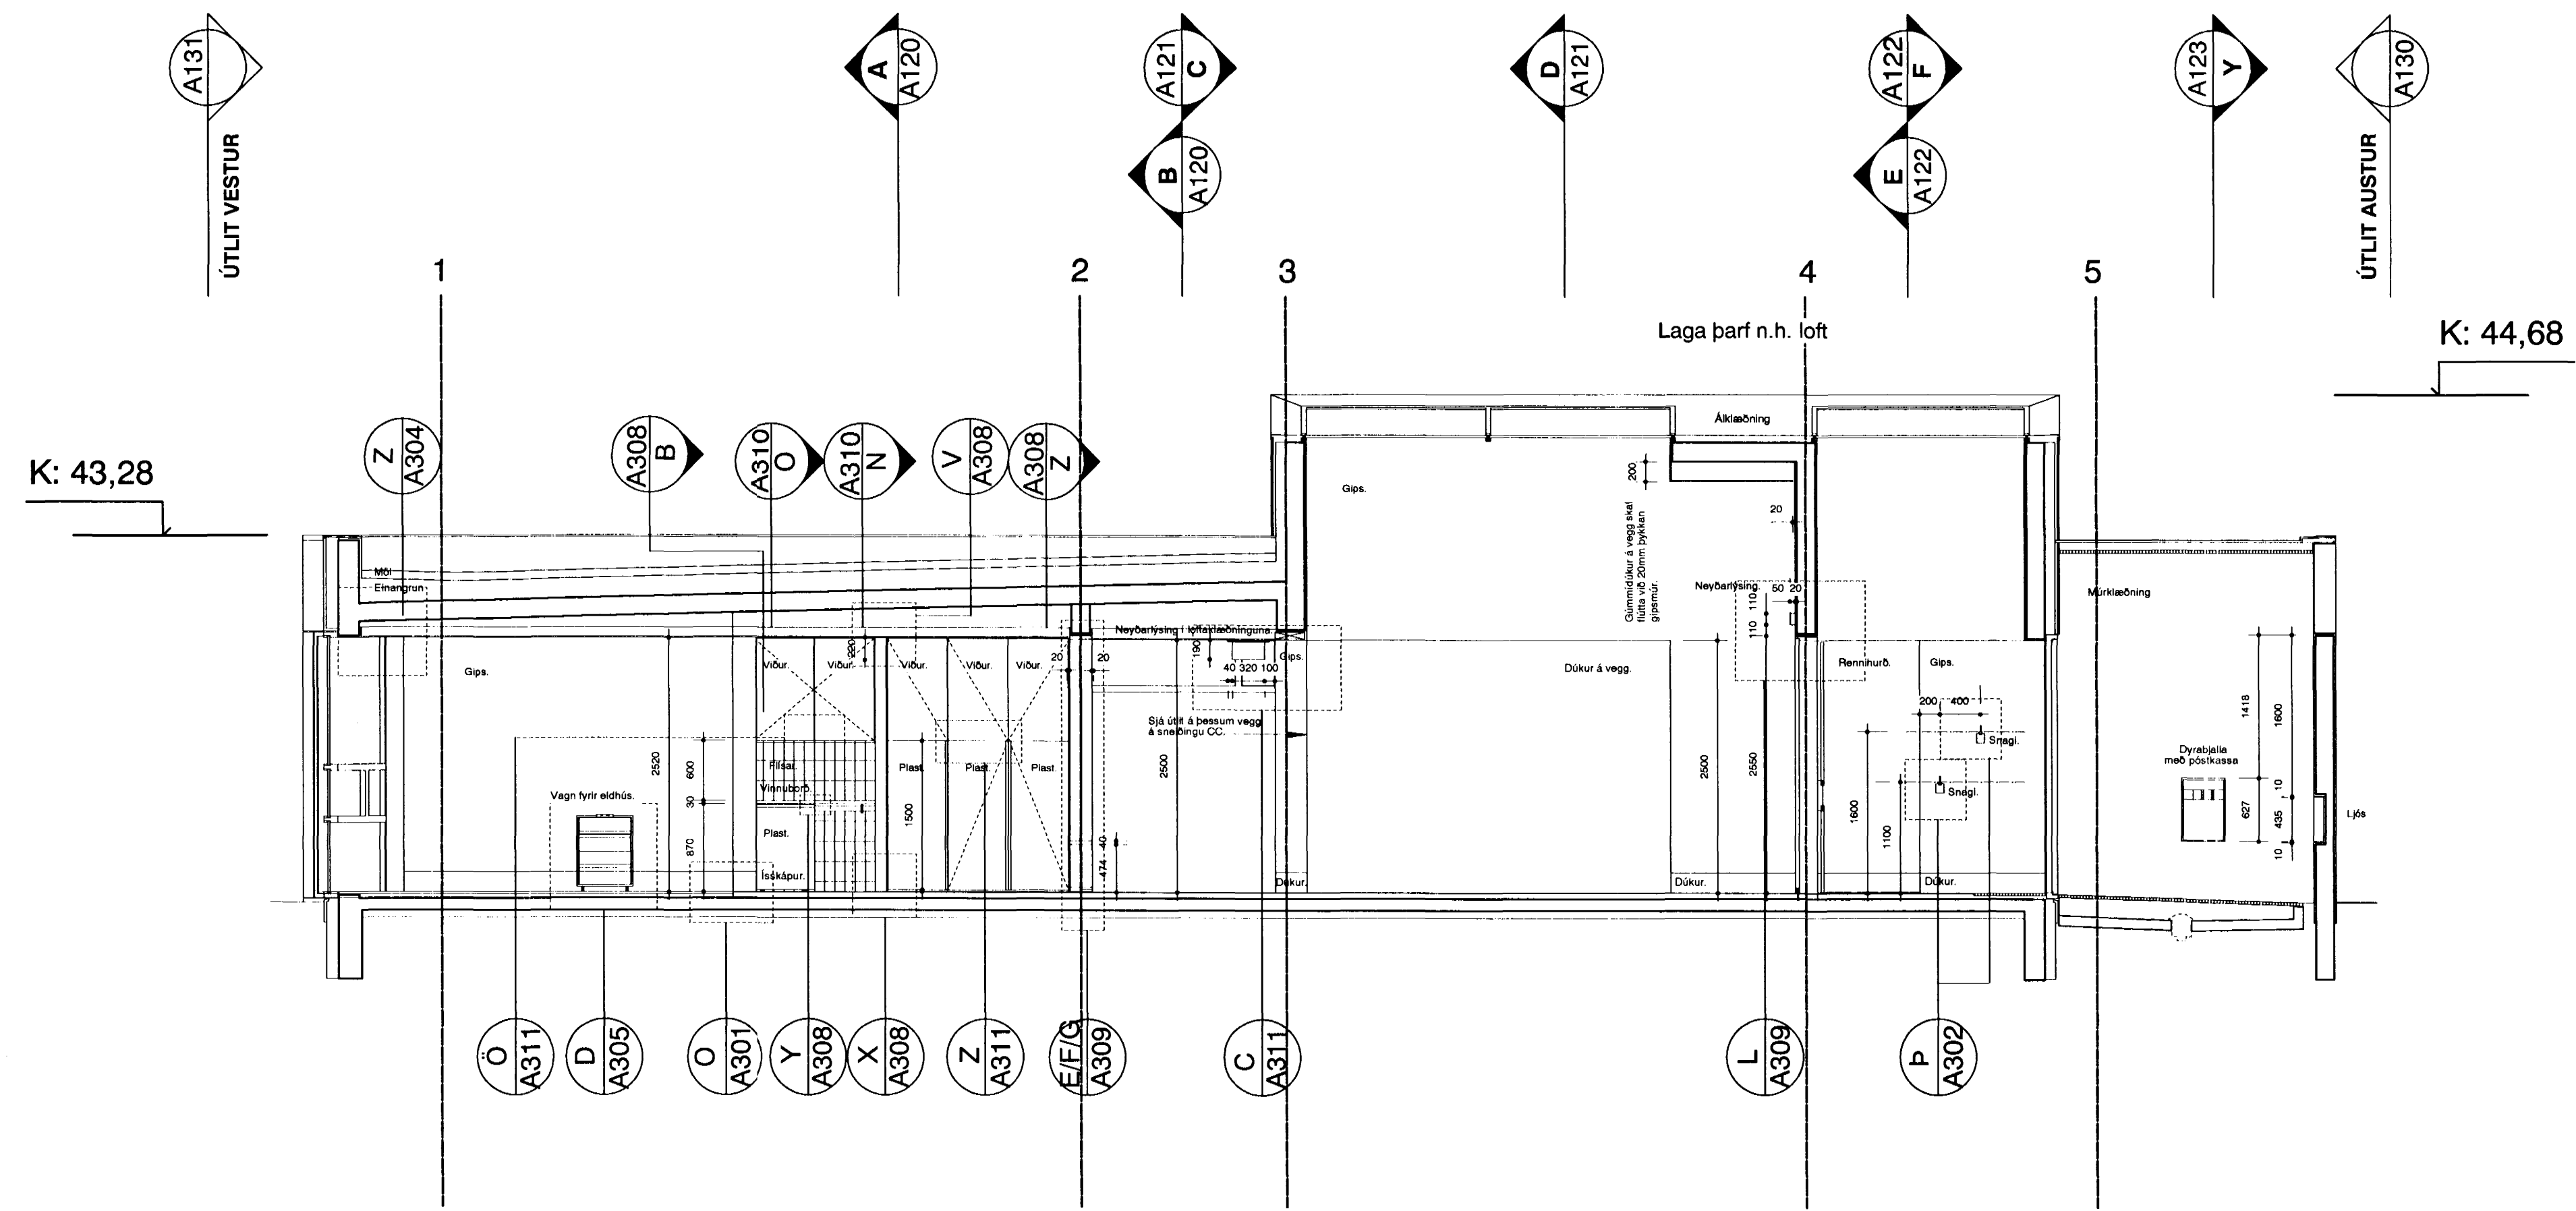


SNEIÐING J

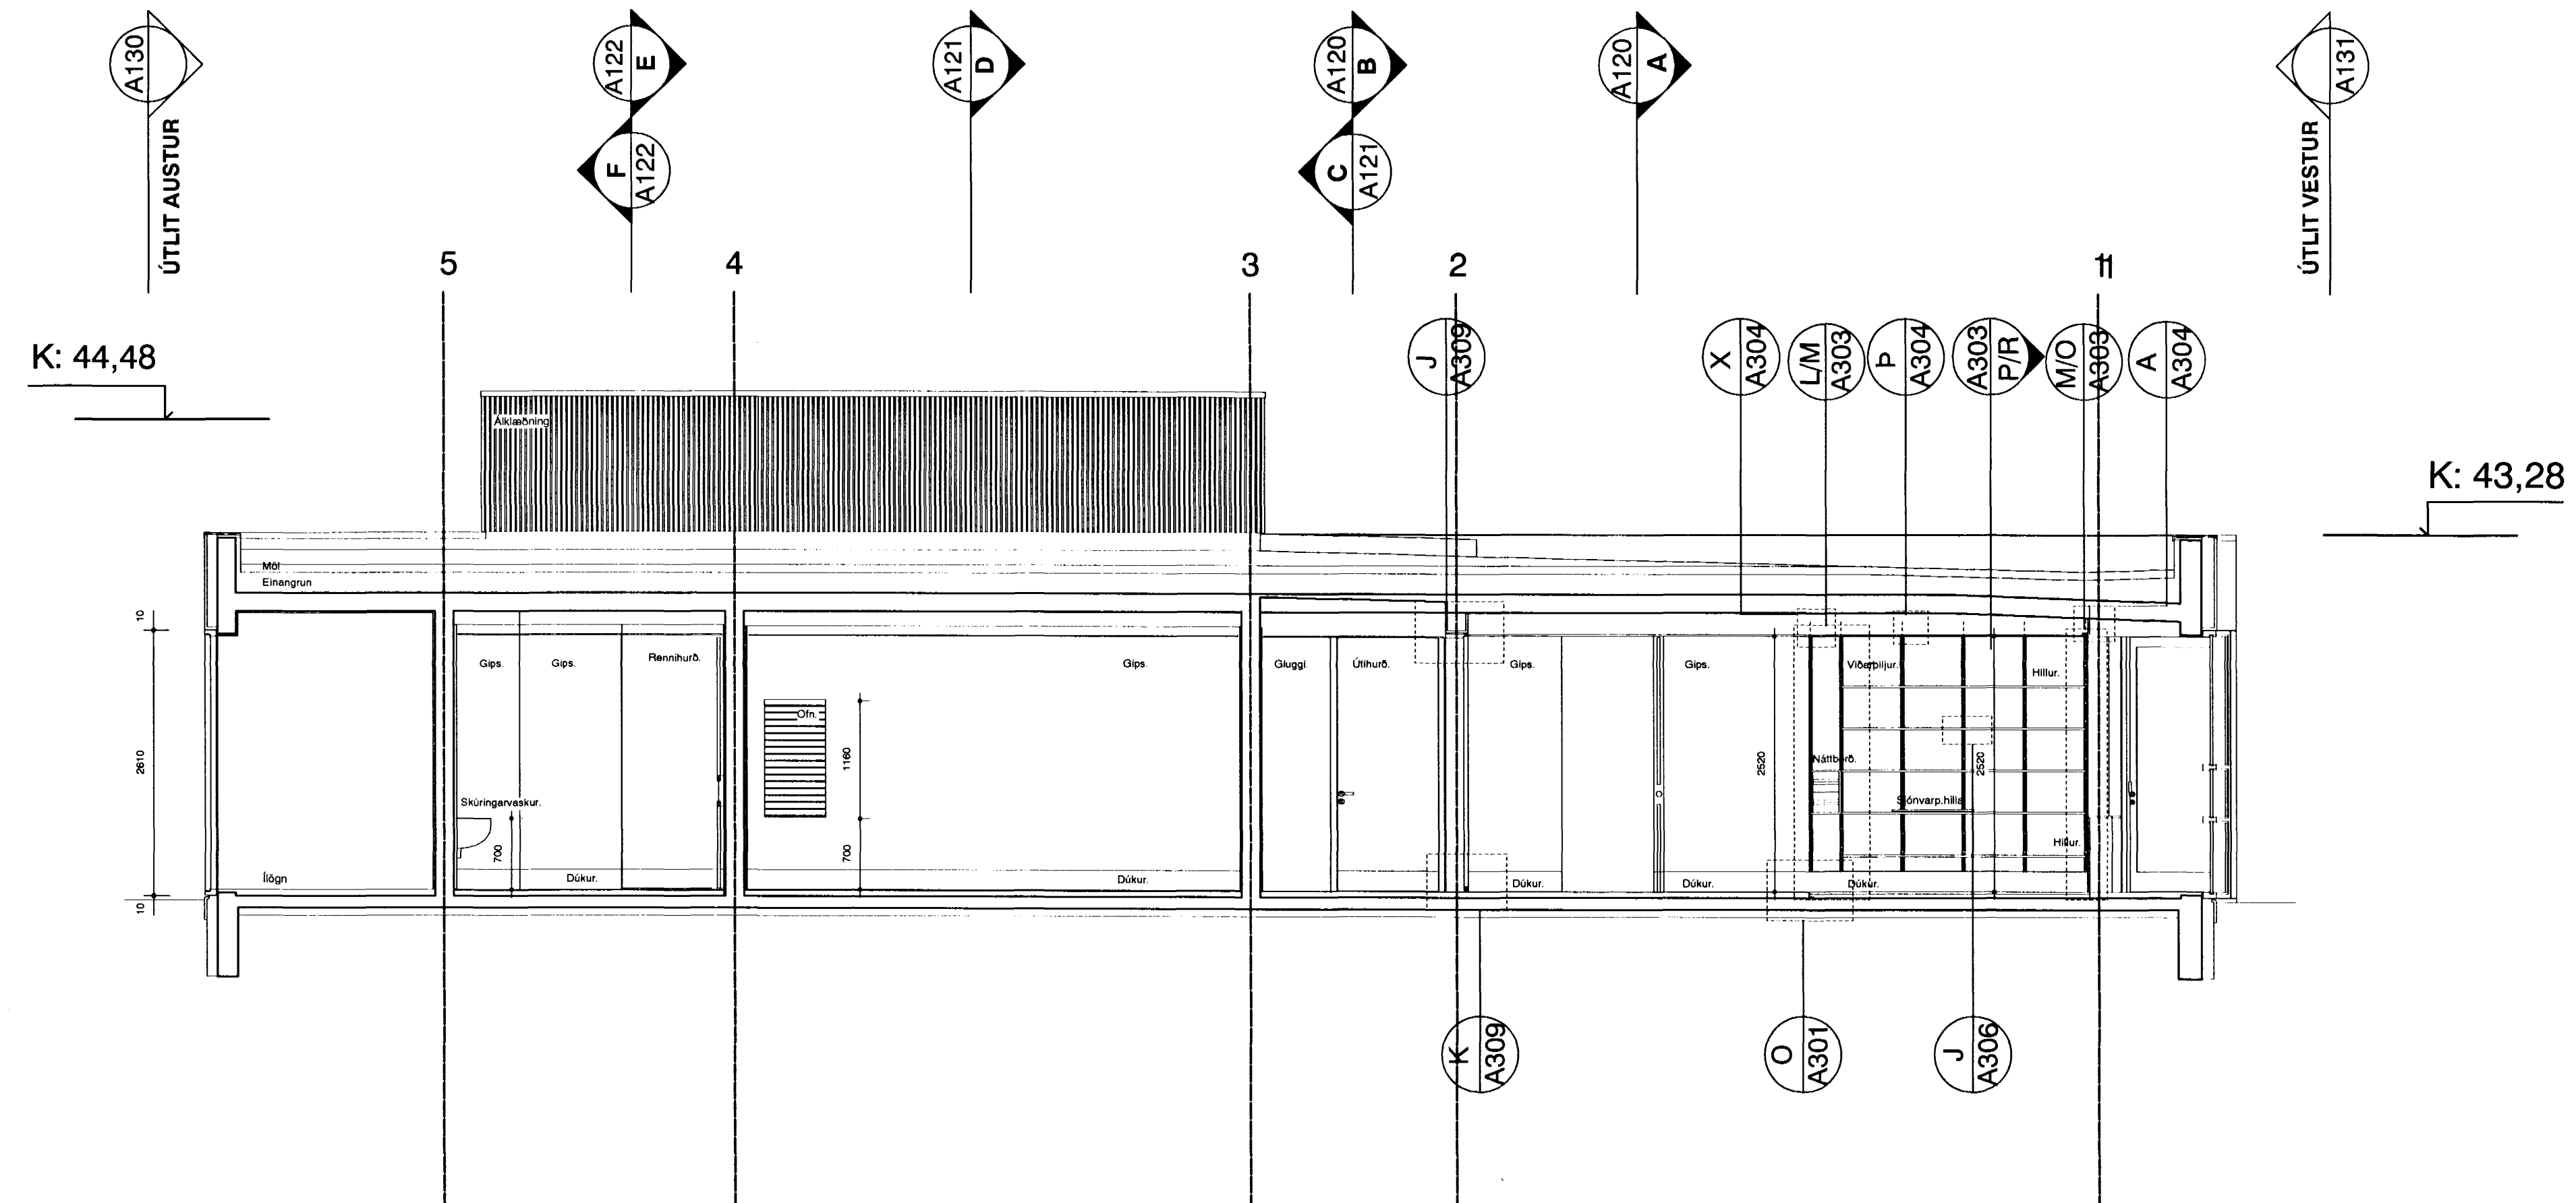

verk: SAMBÝLI AD BLIKAÁSI 1, HAFNARFIRÐI
 verkkaupi: FÉLAGSMÁLARÁÐUNEYTI
 umsjón: FRAMKVEMDASÝSLA RÍKISINS.
 teikning: SNEIÐINGAR I OG J
 mkv: 1:50
 dags.: 9.JÚLÍ 2000

YRKI sf **Arkitektar**
 Hringbraut 121
 107 Reykjavík
 sími 5526629
 fax 5526649
 netfang yrki@islandia.is

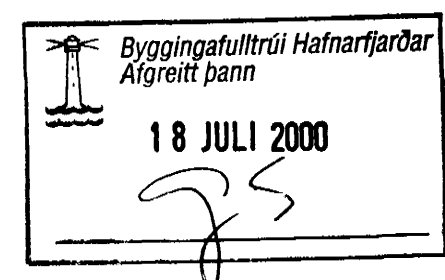

ÁHA
 Ásdís H Ágústsdóttir Arkitekt FAÍ
 SB/B
 Sóveig Berg Björnsdóttir Arkitekt FAÍ