




ÚTLIT SUÐUR

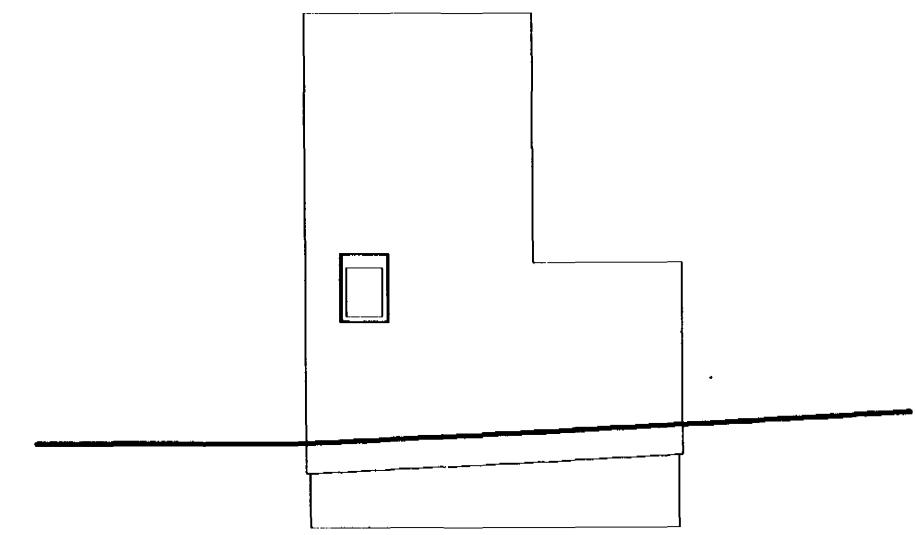

HLUTAÚTLIT

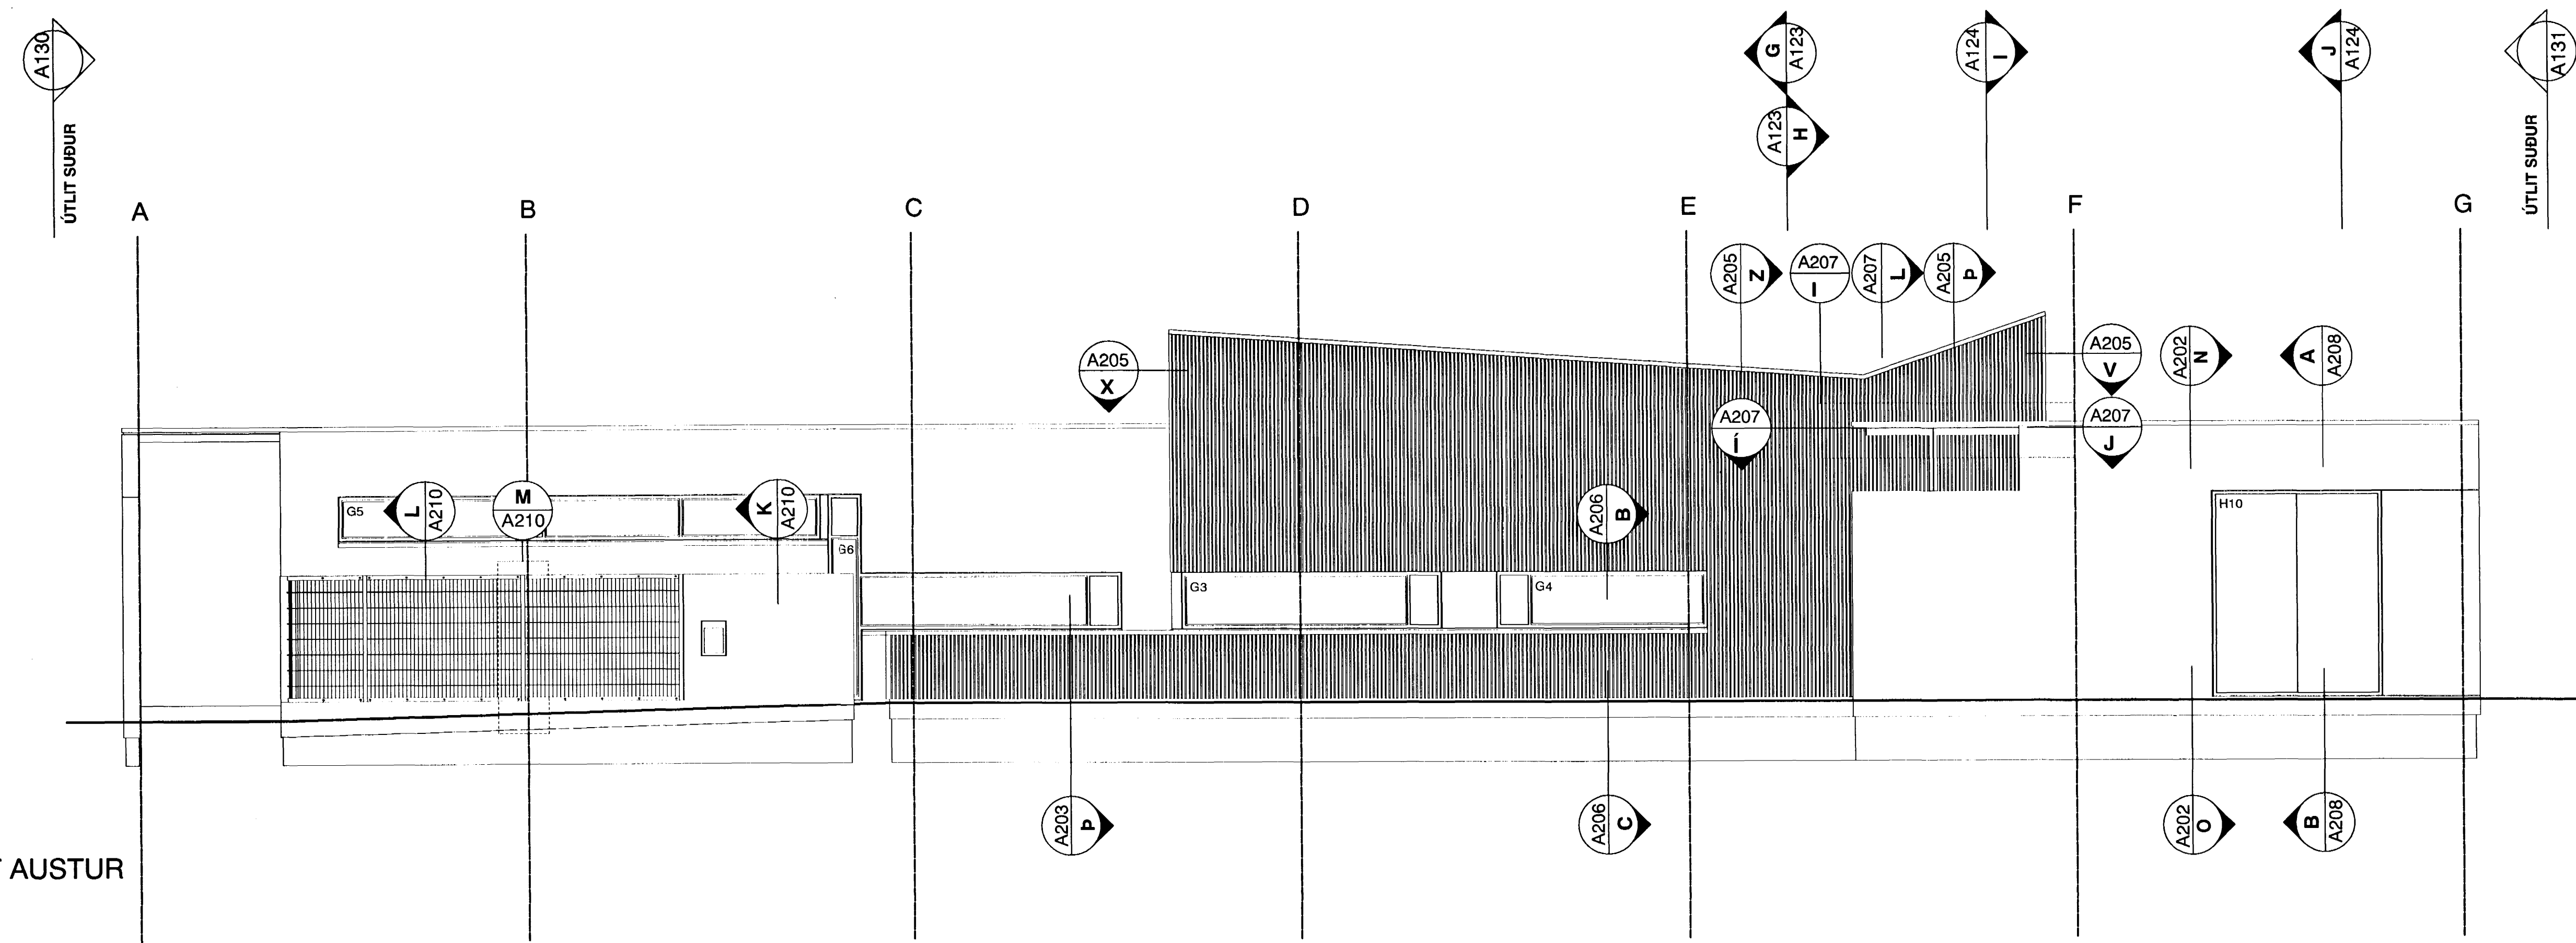

ÚTLIT AUSTUR

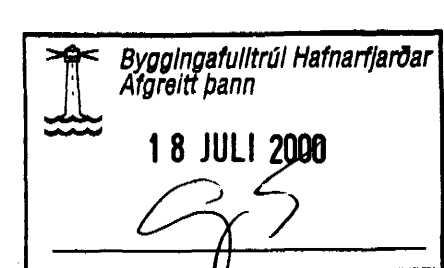

verk: SAMBÝLI AÐ BLIKAÁSI 1, HAFNARFIRÐI
 verkkaupi: FÉLAGSMÁLARÁÐUNEYTI
 umsjón: FÉLAGSMÁLARÁÐUNEYTI
 teikning: ÚTLIT SUÐUR OG AUSTUR
 mkv: 1:50
 dags.: 9. Júlí 2000

YRKI sf Arkitektar

Hringbraut 121
 107 Reykjavík
 sími 5526629
 fax 5526649
 netfang yrki@islandia.is

AHA
 Ásdís H Ágústsdóttir Arkitekt FAÍ

SBB
 Sóleig Berg Björnsdóttir Arkitekt FAÍ

verk nr. 3
 tekn. nr. A130
 breyting