



Deili A
Hurð og gluggar við verönd íbúða

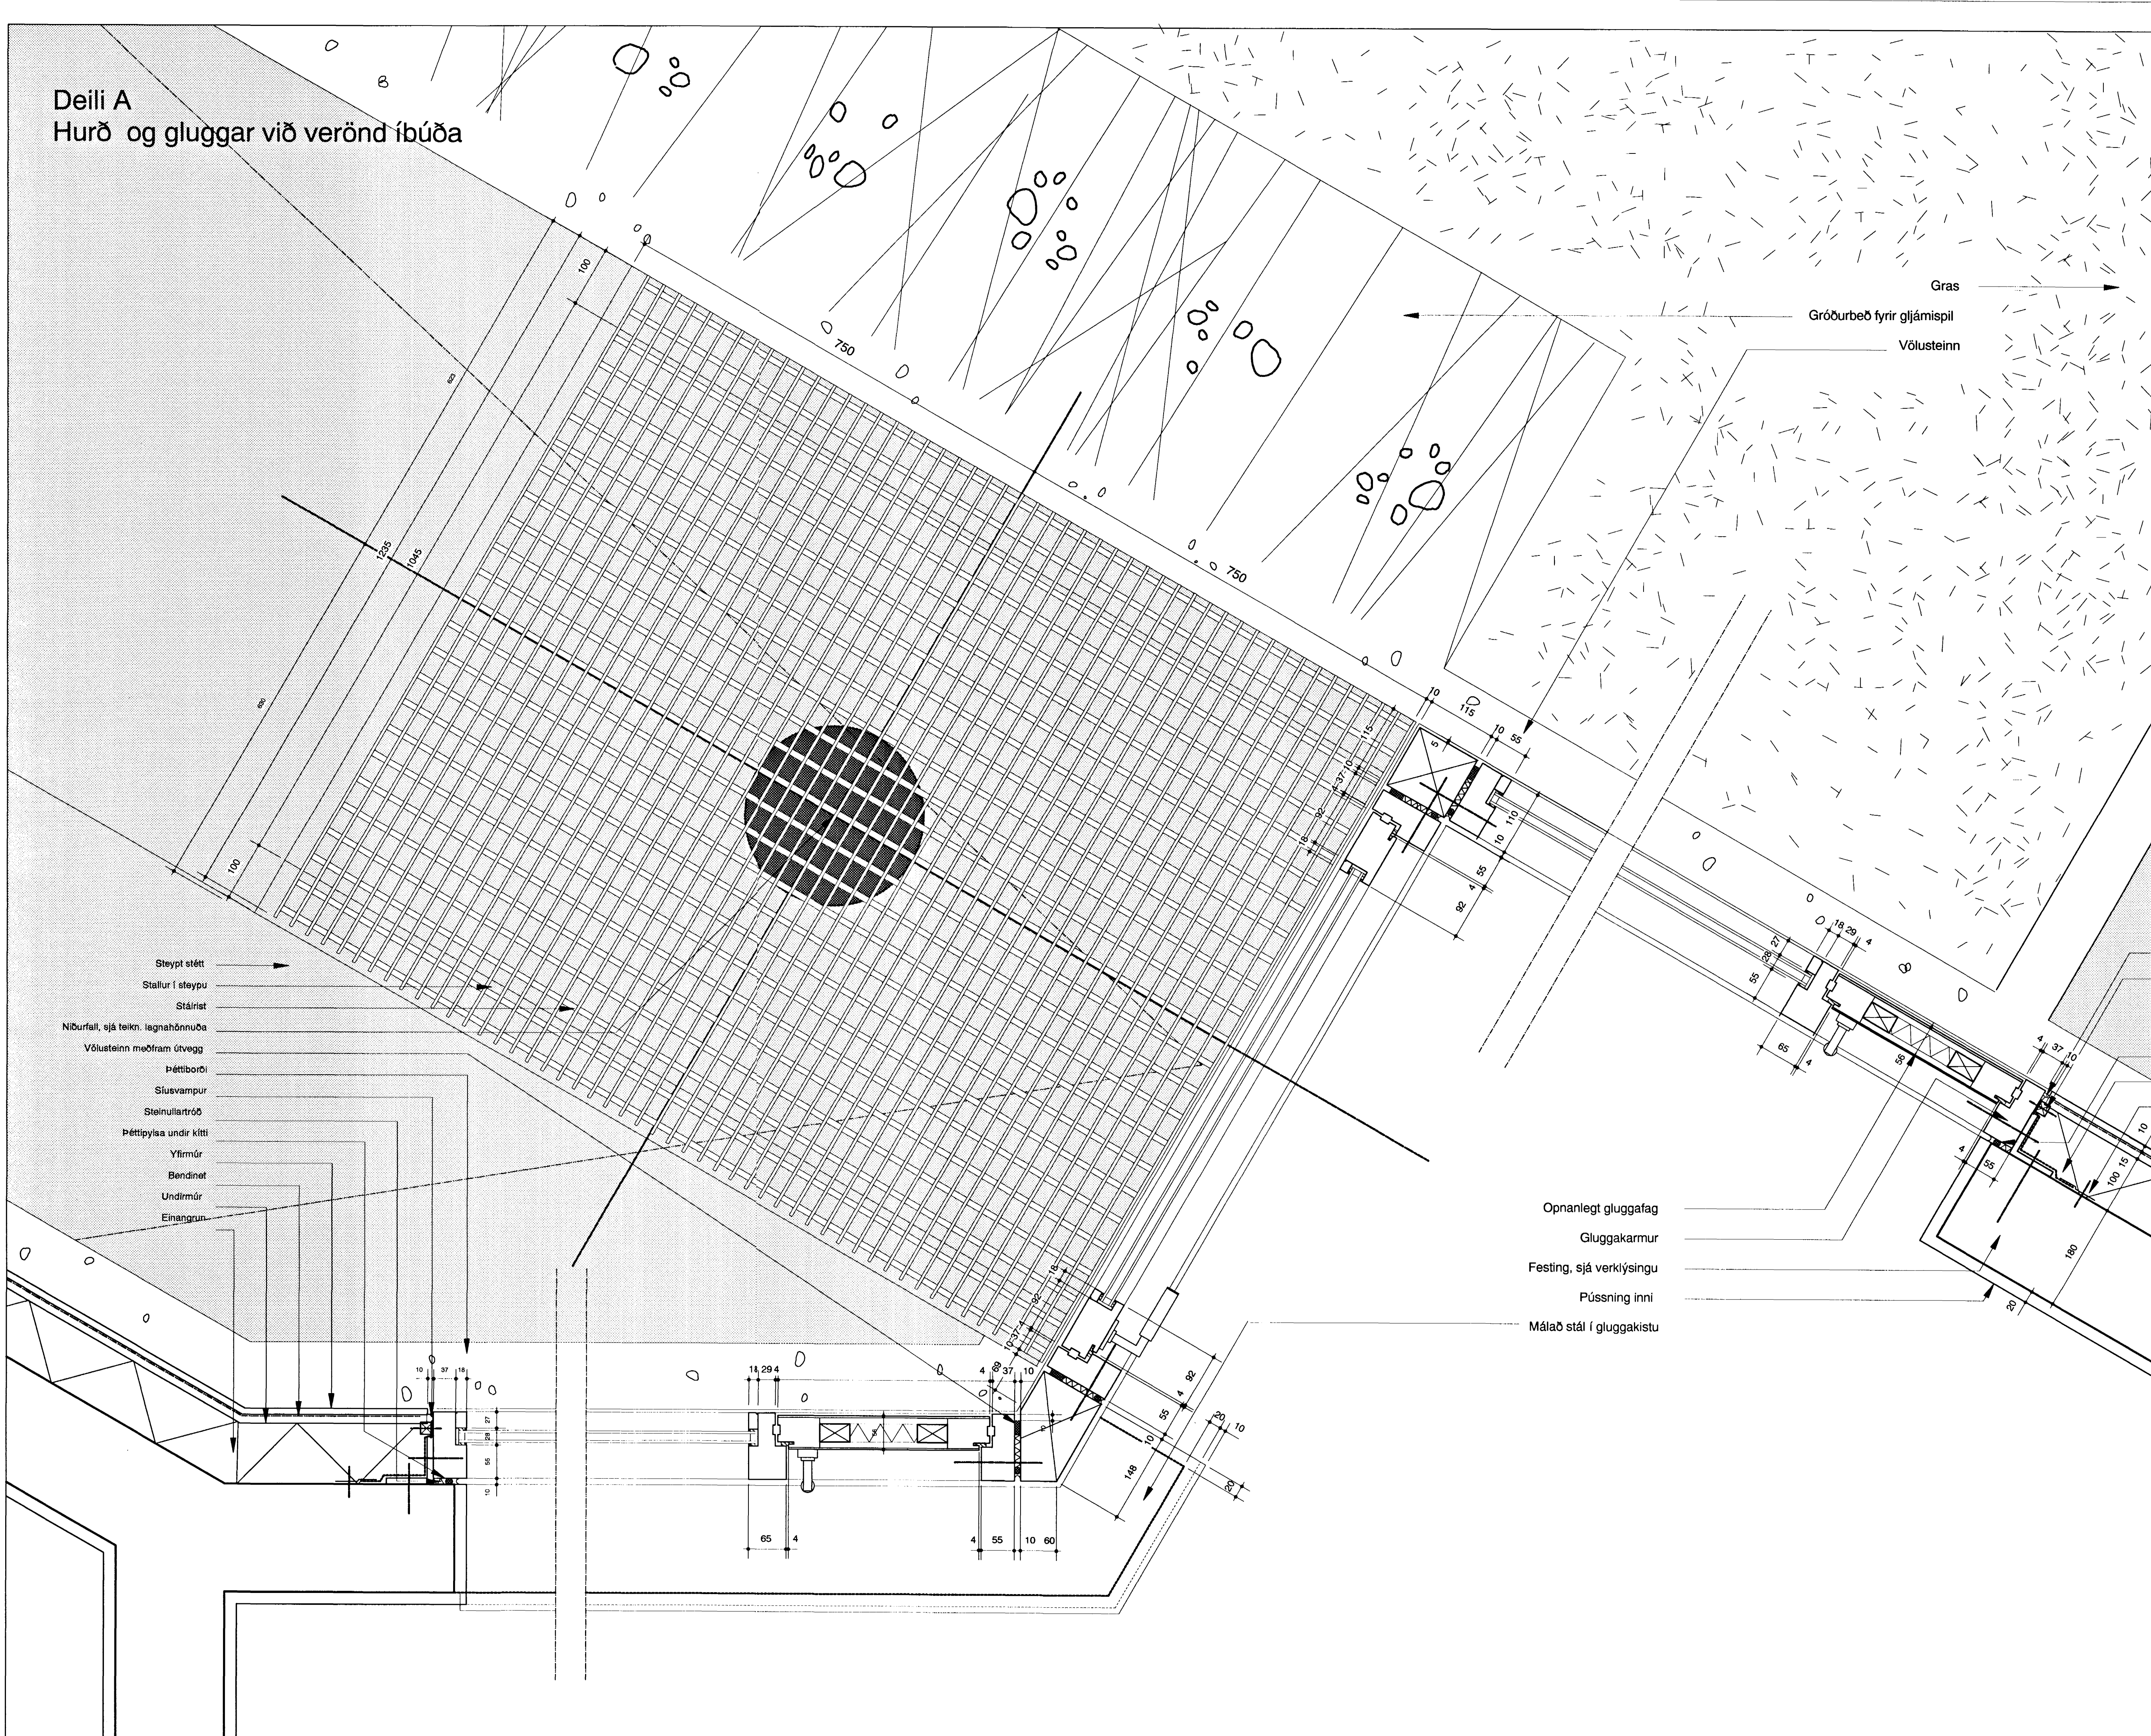

- Steypt stétt
- Stálur í stöpu
- Stálar
- Niðurfall, sjá teikn. ísgnahönnuða
- Völusteinn meðfram úrvegg
- Péttiborði
- Slusvampur
- Steinullatröð
- Péttipýlsa undir kitti
- Yfirmúr
- Bendinet
- Undirmúr
- Eihangrun

- Opnanlegt gluggafag
- Gluggakarmur
- Festing, sjá verkiýsingu
- Pússning inni
- Málað stál í gluggakistu

- Slusvampur
- Listi festir þakdúk á gluggakarm og myndar bak fyrir múr
- Péttipýlsa aftan við kitti og steinullatröð
- Þakdúk
- Klemmullsti

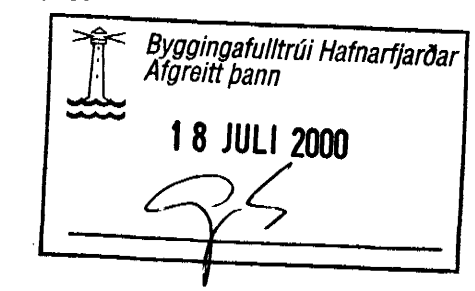

verk: SAMBÝLI AÐ BLIKAÁSI 1, HAFNARFIRÐI
 verkkaupi: FÉLAGSMÁLARÁÐUNEYTI
 umsjón: FRAMKVÆMDASÝSLA RÍKISINS
 teikning: Deili
 mkv: 1:5
 dags.: 9. JÚLÍ 2000

YRKI sf **Arkitektar**
 Hringbraut 121
 107 Reykjavík
 sími 5526629
 fax 5526649
 netfang yrki@islandia.is
 ÁHA
 Ásdís H. Ágústsdóttir Arkitekt FAl
 SÞB
 Sóveig Berg Björnsdóttir Arkitekt FAl