## Deili P
## Við grillaðstöðu

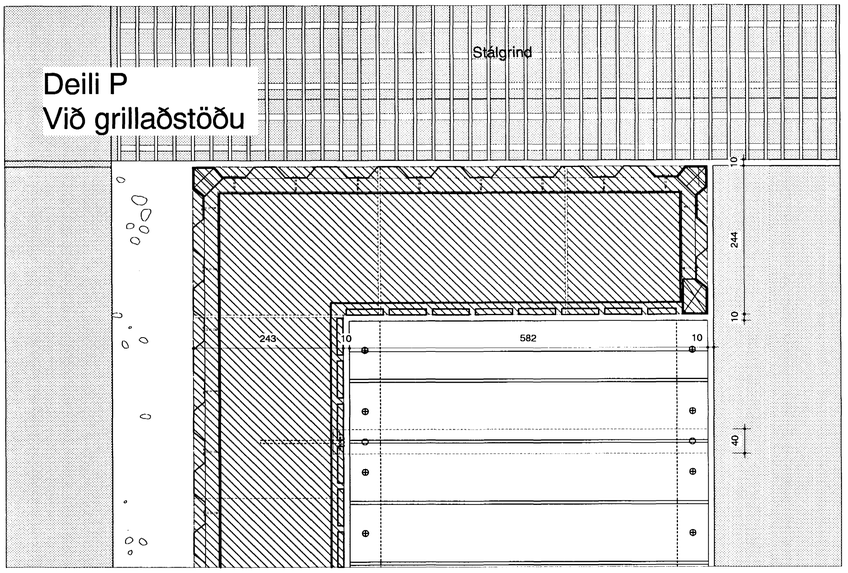


## Deili S
## Við glugga G1 og hurð H1

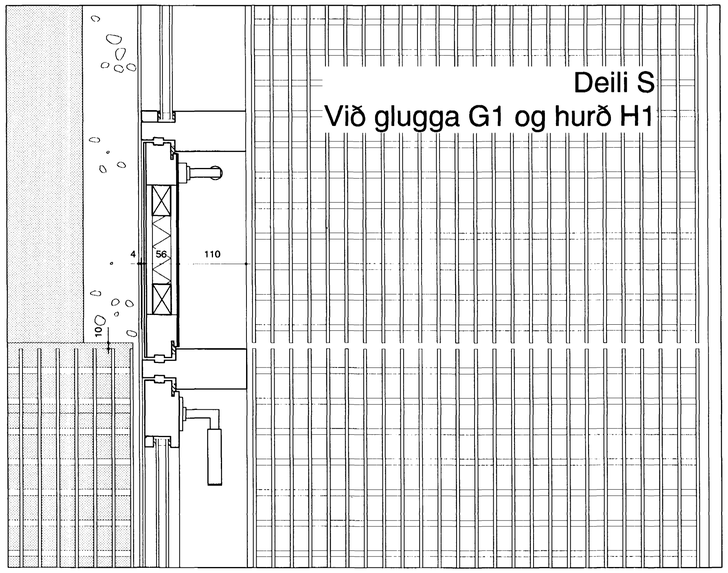


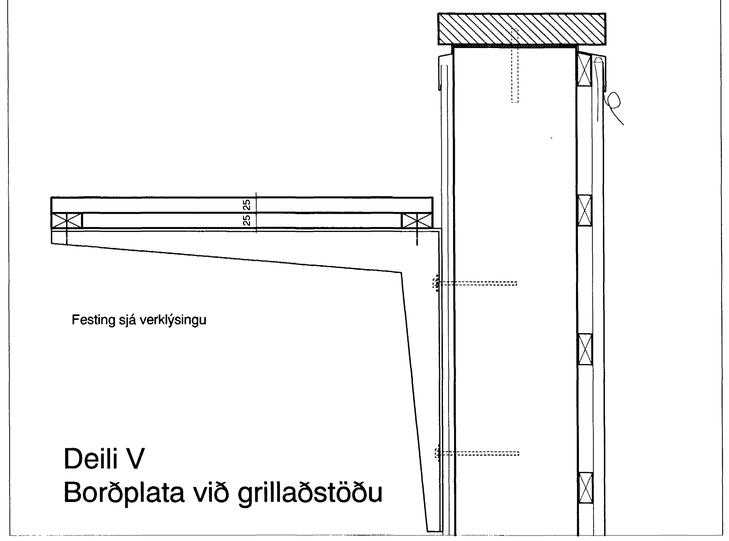


## Deili V
## Borðplata við grillaðstöðu

## Deili Q

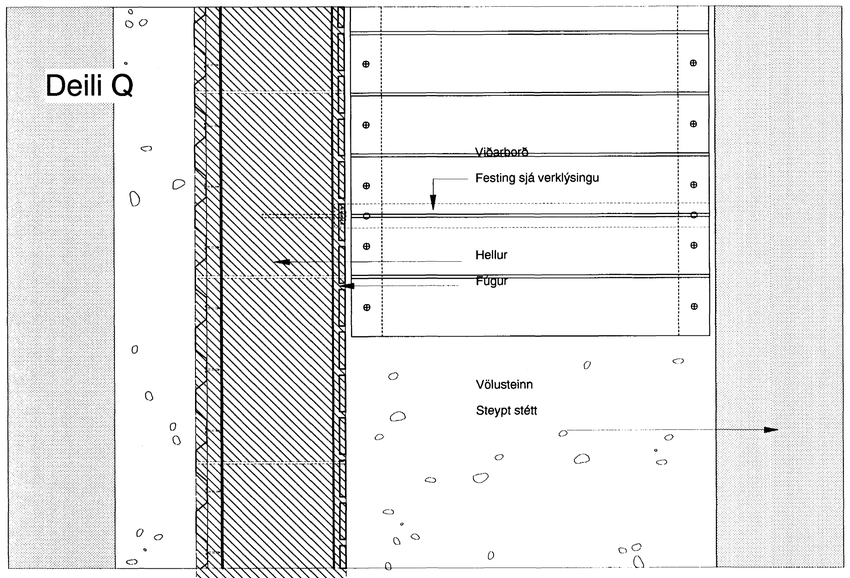


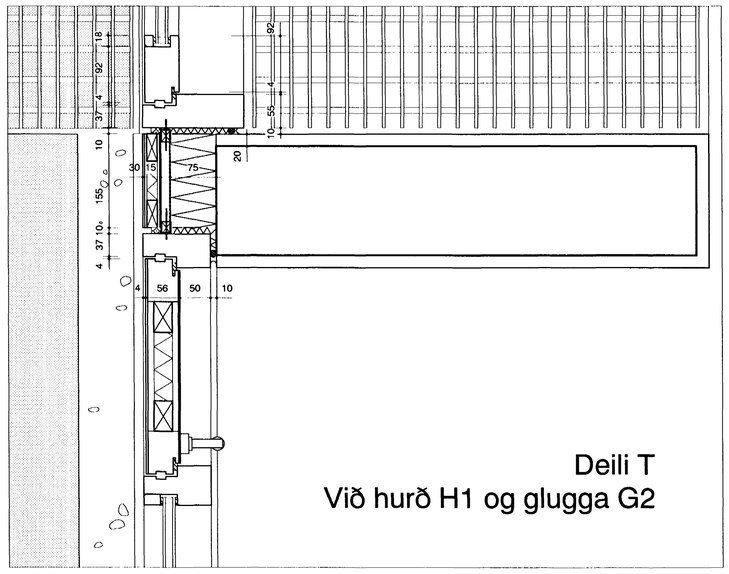


## Deili T
## Við hurð H1 og glugga G2

## Deili R

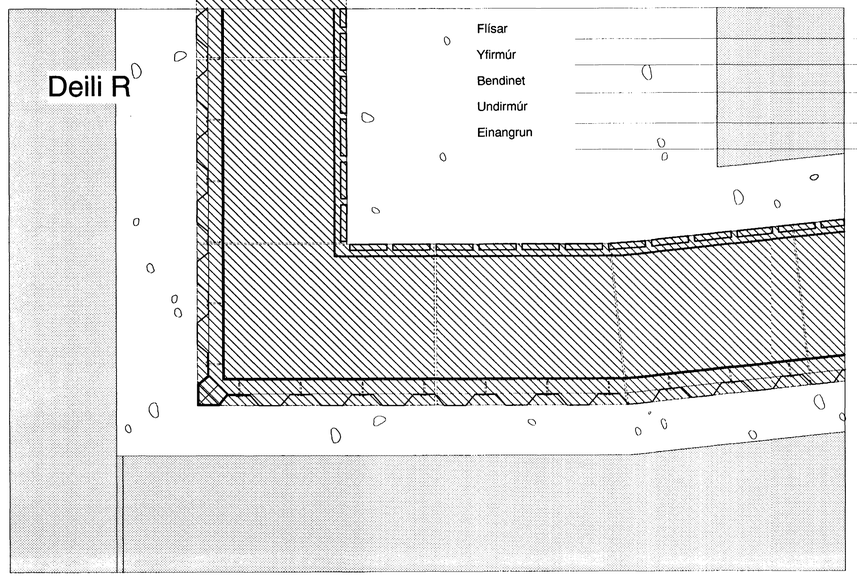


## Deili U
## Horn undir ~~glugga G2 og G3~~

## Deili Þ
## Veggur út frá horni undir gluggum G2 og G3

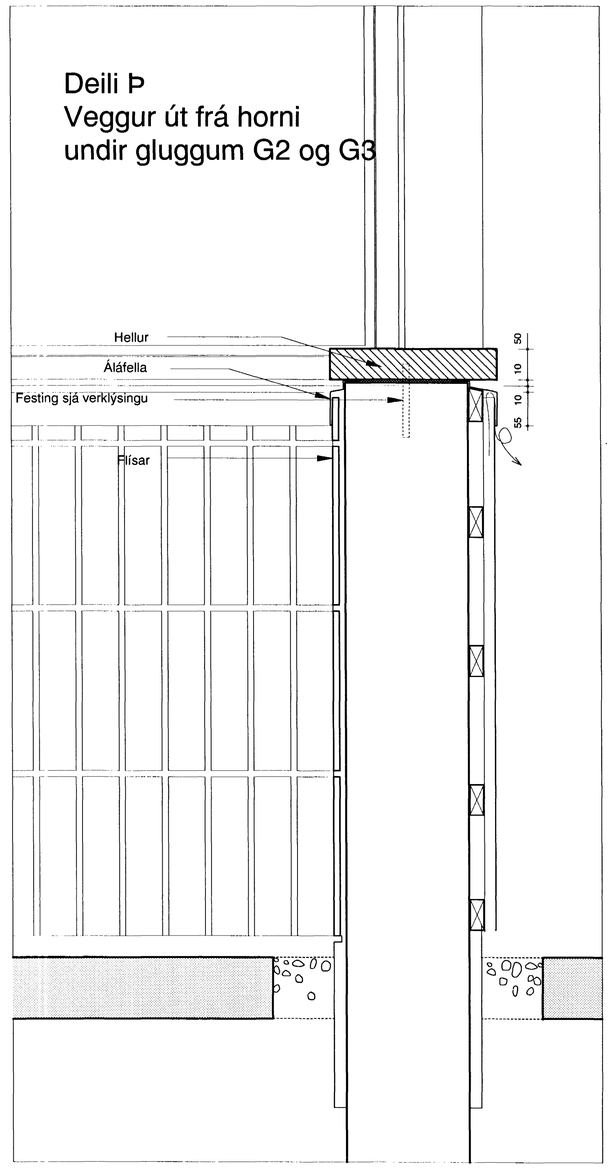


Byggingafulltrúi Hafnarfjarðar
Afgreitt þann
18 JULI 2000

| | |
|---|---|
| verk: | **SAMBÝLI AÐ BLIKAÁSI 1, HAFNARFIRÐI** |
| verkkaupi: | **FÉLAGSMÁLARÁÐUNEYTI** |
| umsjón: | **FÉLAGSMÁLARAÐUNEYTI** |
| teikning: | **DeiII** |
| mkv: | **1:5** |
| dags.: | **9.JÚLÍ 2000** |


**YRKI sf** **Arkitektar**

**Hringbraut 121**
**107 Reykjavík**
**sími 5526629**
**fax 5526649**
**netfang yrki@islandia.is**

Ásdís H Ágústsdóttir Arkitekt FAÍ

Sólveig Berg Björnsdóttir Arkitekt FAÍ


| verk nr. | teikn. nr. | breyting |
|---|---|---|
| 3 | A203 | |