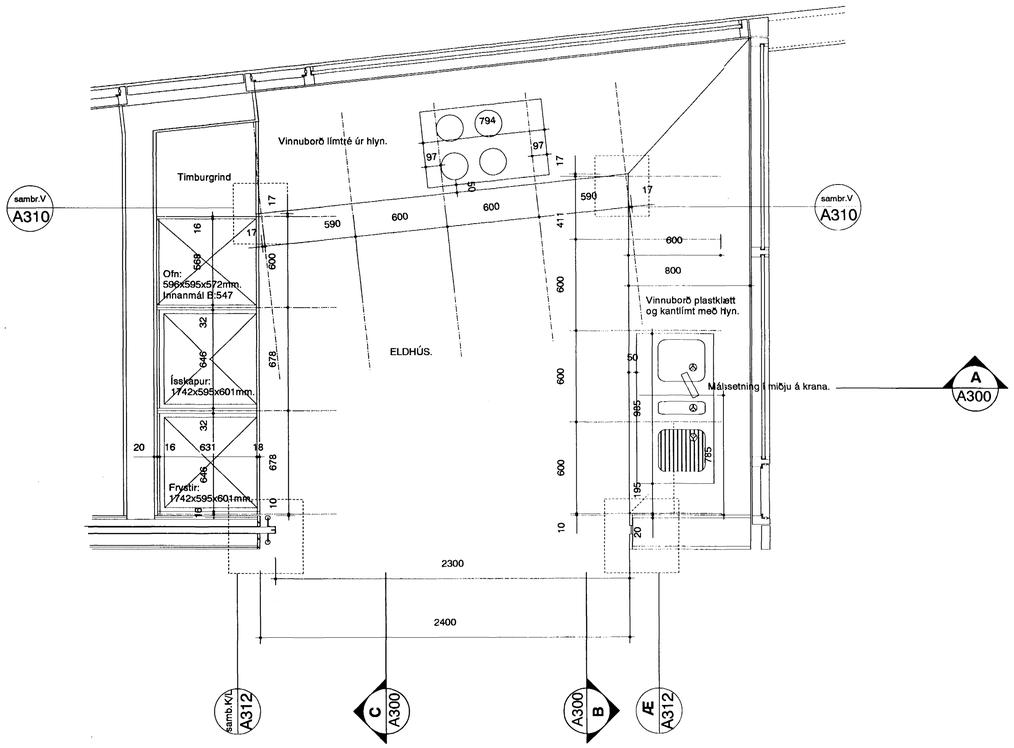

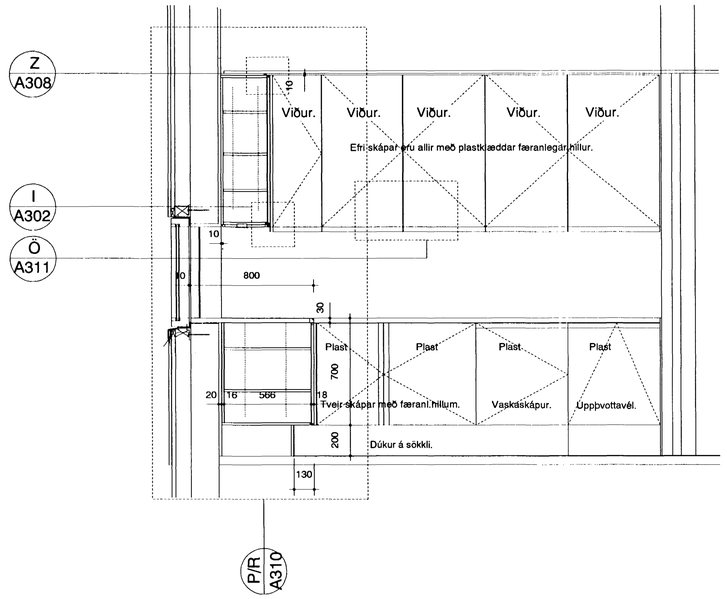

SNEIÐING BB

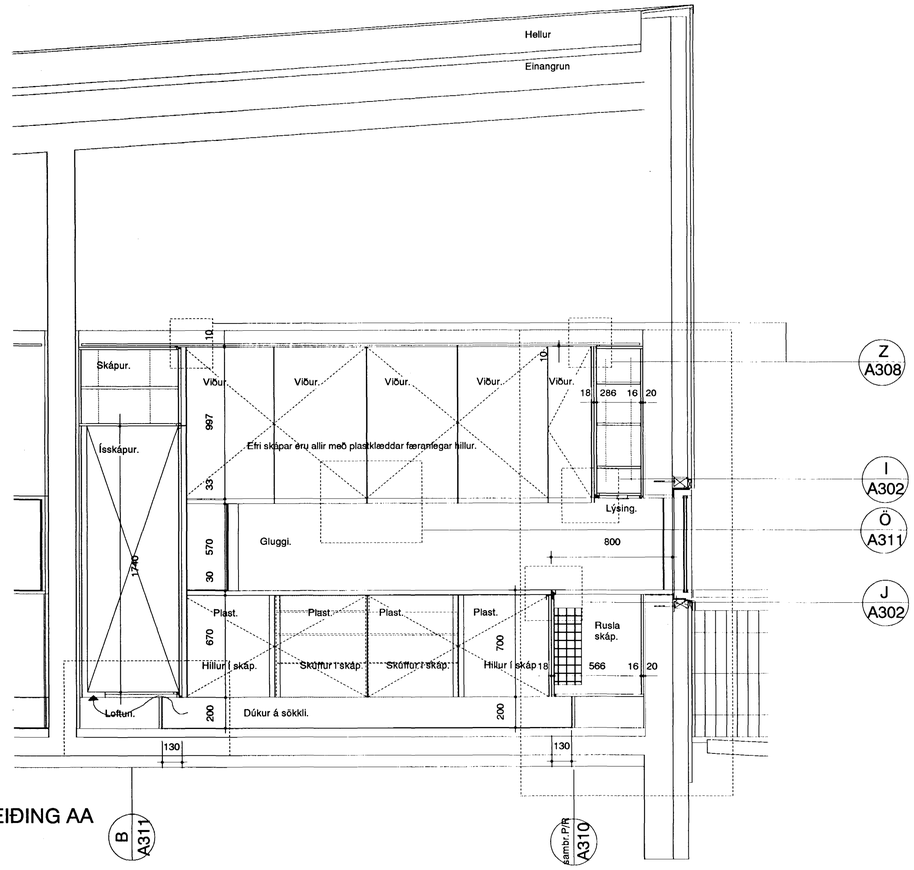

SNEIÐING AA

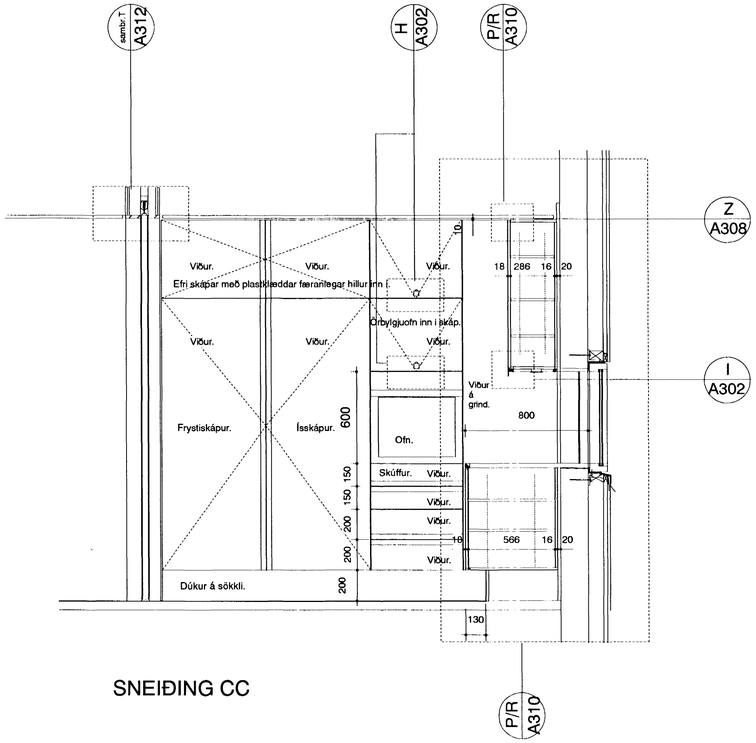

SNEIÐING CC

Byggingafulltrúi Hafnarfjarðar
Afgreitt þann
18 JÚLÍ 2000

verk:	SAMBÝLI AÐ BLIKAÁSI 1, HAFNARFIRÐI
verkkaupi:	FÉLAGSMÁLARÁÐUNEYTI
umsjón:	FRAMKVÆMDASÝSLA RÍKISINS
teikning:	ELDHÚS SAMEIGN
mkv:	1:20
dags.:	9.JÚLÍ 2000

YRKI sf — **Arkitektar**

Hringbraut 121
107 Reykjavík
sími 5526629
fax 5526649
netfang yrki@islandia.is

Ásdís H Ágústsdóttir Arkitekt FAÍ

Sólveig Berg Björnsdóttir Arkitekt FAÍ

verk nr.	teikn. nr.	breyting
3	A300	