


Glerið er E30 sandblásið slétt 6 mm vírnet.

Hurðablað fyrir íbúðarherbergi, samtals 6 stk. Hurðablaðið er EI-CS30. Glerið er E30, 6mm þykkt eldtefjandi slétt sandblásið vírnetsgler. Merkja skal hurðina í samræmi við leiðbeiningar Brunamálastofnunar ríkisins. Merkimiða skal staðsetja í bakkandi hurðarspjalds.

Hurðablað fyrir sjúkrahúðherbergi og geymslu, samtals 2 stk.

Hurðablað anddyri, samtals 1 stk. Hurðablaðið er EI-CS30. Glerið er E30, 6mm þykkt eldtefjandi slétt sandblásið vírnetsgler. Merkja skal hurðina í samræmi við leiðbeiningar Brunamálastofnunar ríkisins. Merkimiða skal staðsetja í bakkandi hurðarspjalds.

Glerið er E30 sandblásið slétt 6 mm vírnet.

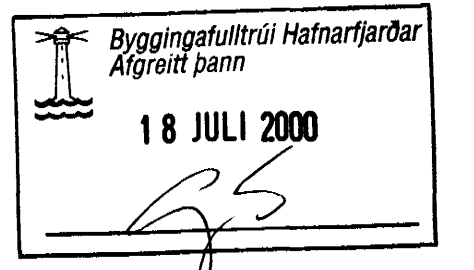

verk: SAMBÝLI AD BLIKAÁSI 1, HAFNARFIRÐI  
 verkkaup: FÉLAGSMÁLARÁÐUNEYTI  
 umsjón: FRAMKVÆMDASÝSLA RÍKISINS  
 teikning: YFIRLITSMYND INNIHURÐA OG GLUGGA.  
 mkv: 1:20  
 dags.: 9.JÚLÍ 2000

**YRKI sf** **Arkitektar**  
 Hringbraut 121  
 107 Reykjavík  
 sími 5526629  
 fax 5526649  
 netfang yrki@islandia.is

Ásdís H Ágústsdóttir Arkitekt FAl  
 Sólveig Berg Björnsdóttir Arkitekt FAl

verk nr. 3  
 teikn. nr. A330  
 breyting