



BLIKAÁS 4
 NEYSLUVATNSLAGNIR OG FRÁRENNISLAGNIR
 GRUNNMYND EFRÍ HÆÐAR
 MKV. 1:50

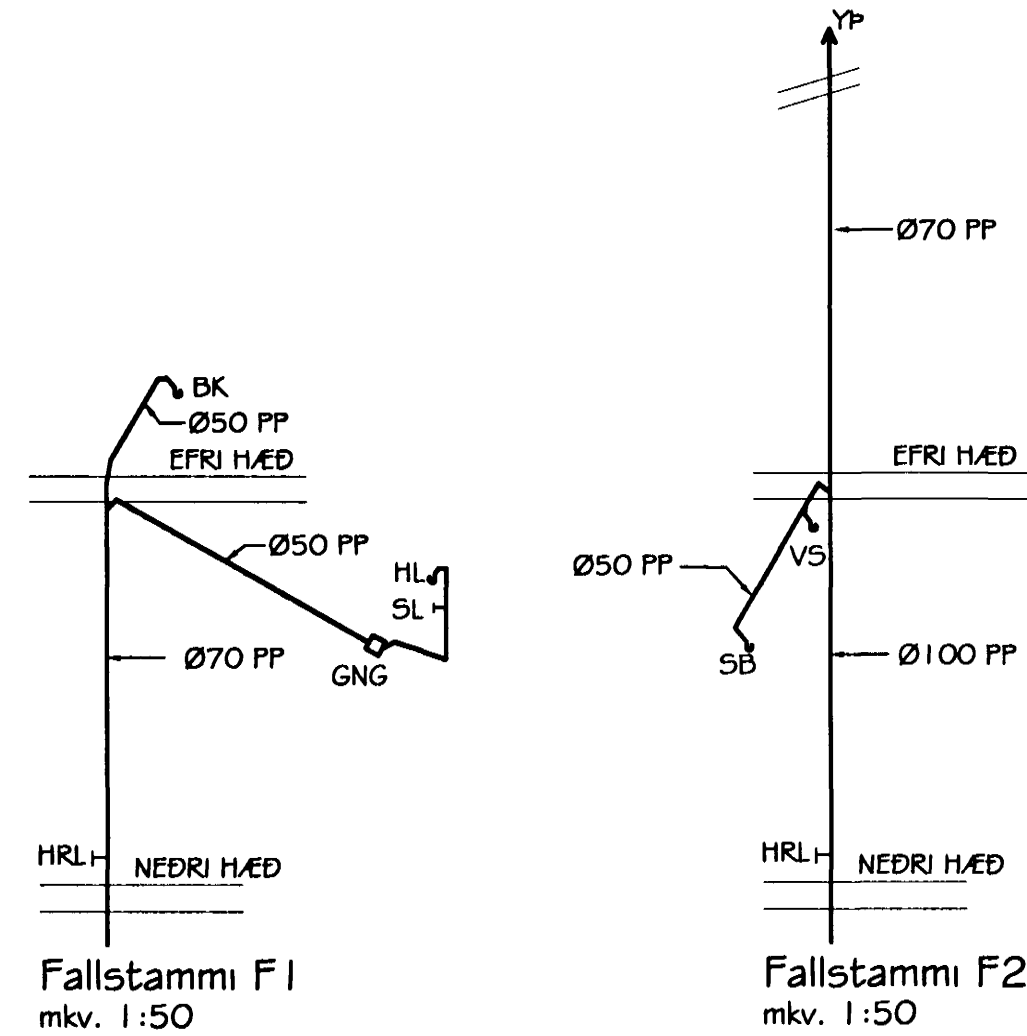

Fallstammi F1
 mkv. 1:50

Fallstammi F2
 mkv. 1:50

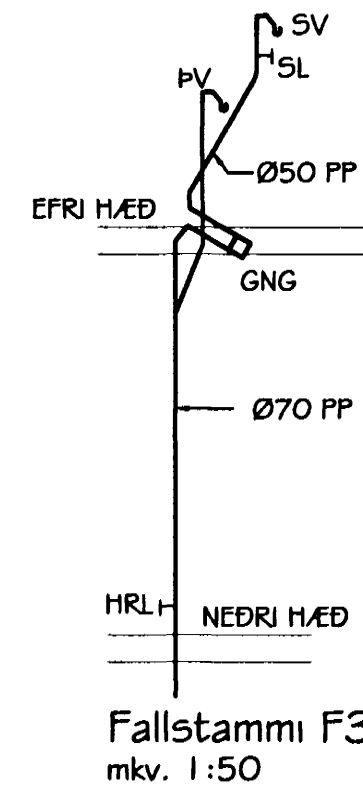

Fallstammi F3
 mkv. 1:50

SKÝRINGAR:
 Sjá almennar skýringar á teikningu nr. 700.
 Sjá einnig skýringar á teikningu nr. 801.

| Br. nr. | Dags. | Af. | Breyting |
|---------|----------|-----|---------------------------|
| (A) | 12.12.00 | þF | FALLSTÖMMUM BETT Á TEIKN. |
| (B) | | | |
| (C) | | | |
| (D) | | | |

TEIKNISTOFAN
TORGÍÐ
 RÁÐGJÖF - HÖNNUN - EFTIRLIT

ARMÓLI 36, 108 REYKJAVÍK, SÍMI 568-8866, FAX 568-8878
 Þorsteinn Friðbjósson, byggingateknifræðingur Kt. 211055-5299
 Magnús Þ. Guðmundsson, innanhússarkitekt. Kt. 240654-5559

Samþykkt þann
 19 JAN 2001
 Byggingafræðingur í Hafnarfirði
 E.h. Sigurbjartur Halldórsson

BLIKAÁS 2-4
HAFNARFJÖRDUR

Teikningarheiti: BLIKAÁS 4
 NEYSLUVATNS- OG FRÁRENNISLAGNIR
 GRUNNMYND, RÚMMYND FRÁRENNISLAGNA

Dags. 19.07.2000. Kvarði 1:50
 Hönnað þF Teiknað þF Samþ. *[Signature]*
 Verknr. 99-819 Teikn.nr. 804 BreyLnr. A