


BLIKAÁS 4
 JÁRN Í PLÖTU YFIR NEDRI HÆÐ
 GRUNNMYND
 MKV. 1:50

SKÝRINGAR:
 Útveggj skal benda með einföldu neti #K10 d/c 25 er komi í ytri brún veggja.
 Steypta innveggj skal benda með einföldu neti #K10 d/c 30 er komi í miðja veggj.
 Umhverfis öll múrop komi 2K12 er nái minnst 50 sm. út fyrir opin, nema að annað komi fram á teikningum.
 Þar sem A er merkt í úthornum á plötum, skal setja aukabendingu #K10 d/c 25 L=140 er komi í báðar brúnir.

Sjá snið í burðarvirki á teikningu nr. 608.
 Sjá almennar skýringar á teikningu nr. 600.
 Sjá einnig skýringar á teikningu nr. 601.

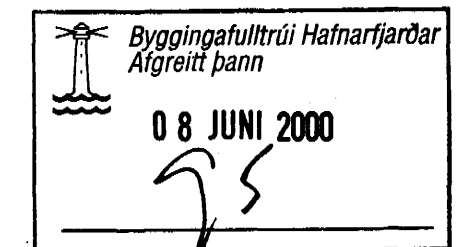

Br. nr.	Dags.	Af.	Breyting
(A)			
(B)			
(C)			
(D)			

TEIKNISTOFAN
TORGÍÐ
 RÁÐGJÖF - HÖNNUN - EFTIRLIT

ARMÓLI 36, 108 REYKJAVÍK, SIMI 568-8866, FAX 568-8878
 Þorsteinn Friðbjósson, Magnús Þ. Guðmundsson,
 byggingateknifræðingur innanhússarkitekt.
 Kt. 211055-5299 Kt. 240654-5559

BLIKAÁS 2-4
HAFNARFJÖRÐUR

Teikningarheiti: Járn í plötu yfir 1. hæð (hús nr. 4)
 GRUNNMYND

Dags. 29.11.1999 Kvarði 1:50
 Hannað ÞF Teiknað VÖJ Samþ. *Þorsteinn*

Verknr. 99-819 Teikn.nr. 605 Breyt.nr.