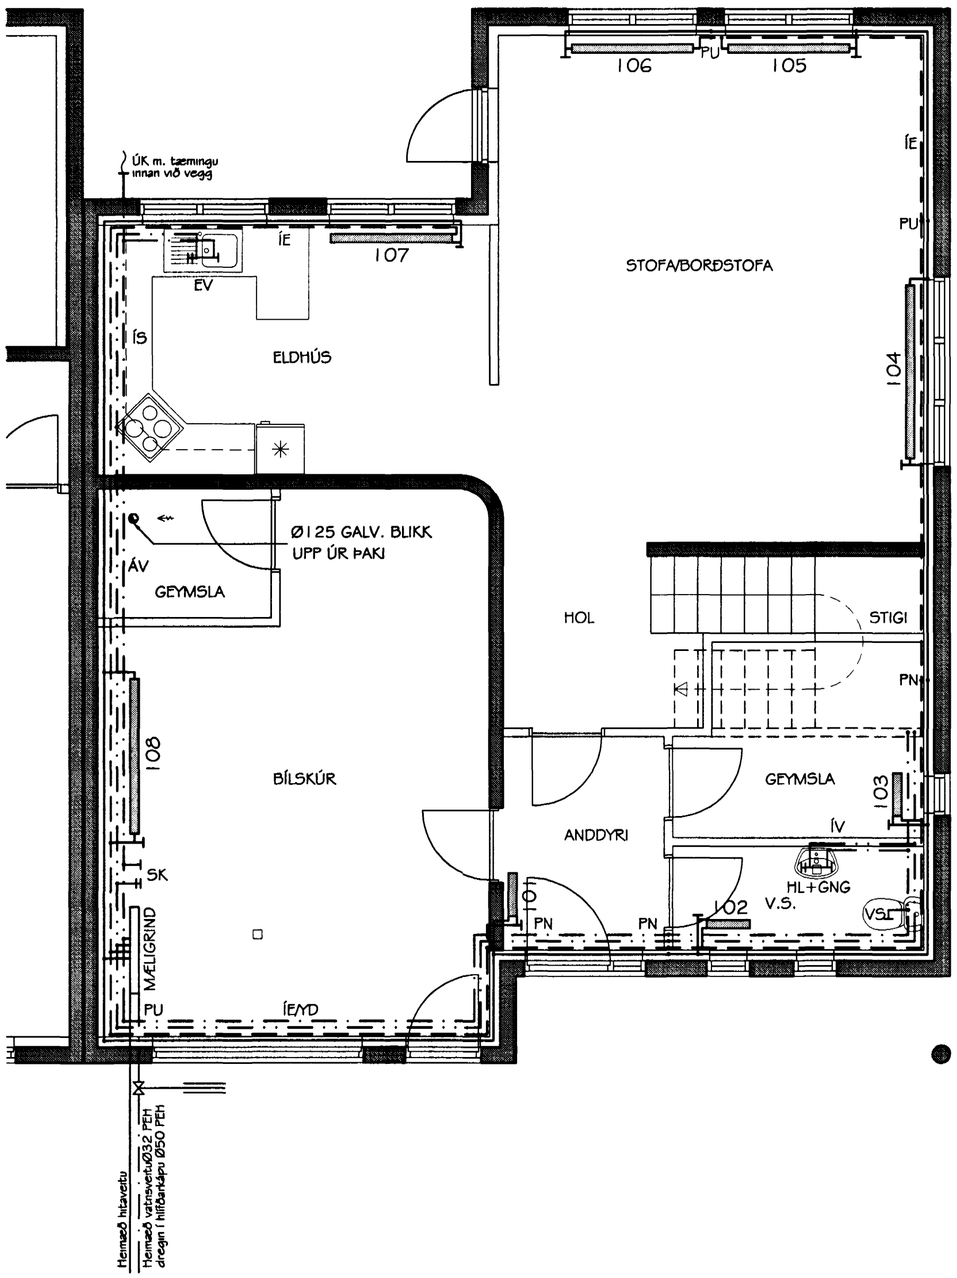

BLIKAÁS 2
HITA- OG NEYSLUVATNSLAGNIR
LOFTRÆSTING,
GRUNNMYND NEÐRI HÆÐAR
MKV. 1:50

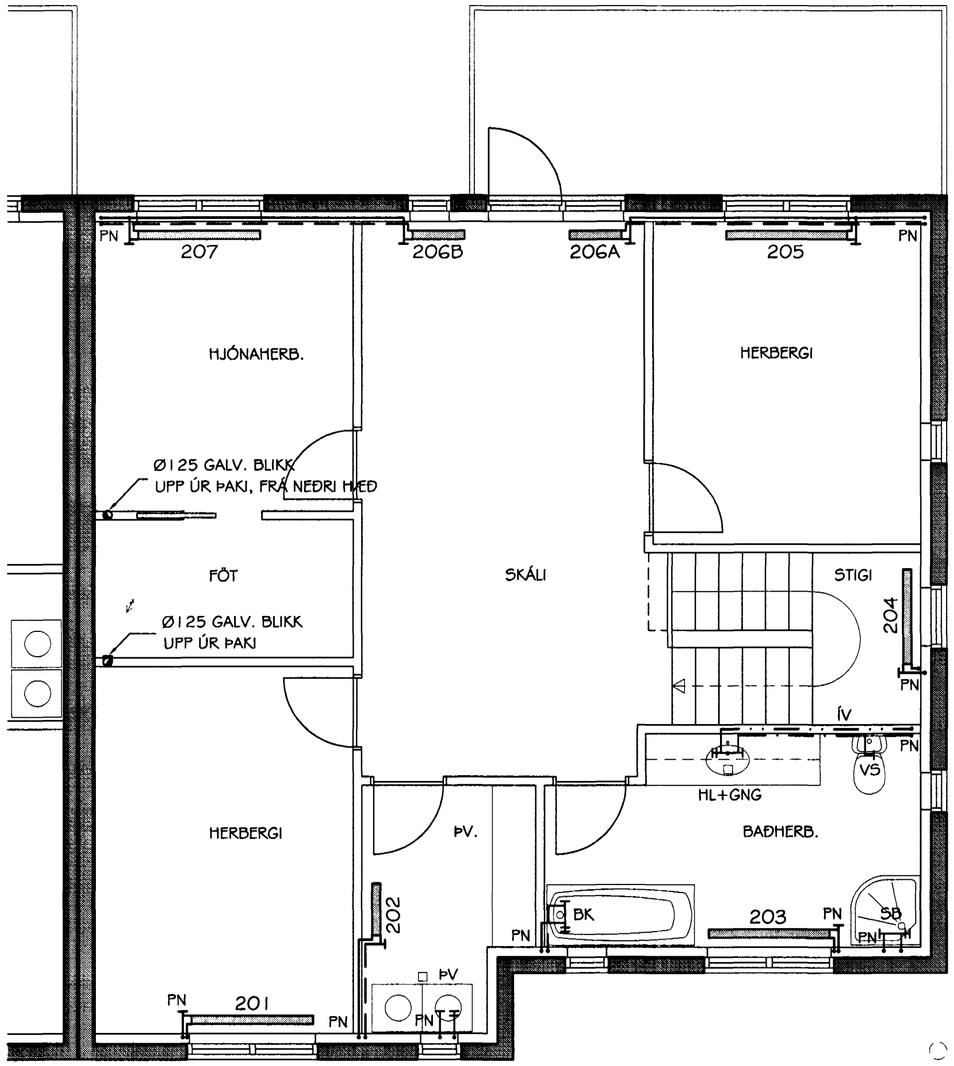

BLIKAÁS 2
HITA- OG NEYSLUVATNSLAGNIR
LOFTRÆSTING,
GRUNNMYND ÉFRI HÆÐAR
MKV. 1:50

TILVÍSANIR:

SJÁ ALMENNAR SKÝRINGAR Á TEIKNINGU NR. 700.
SJÁ RÚMMYNDIR HITA- OG NEYSLUVATNSLAGNA OG OFNATÖFLU Á TEIKNINGU NR. 802.

Br. nr.	Dags.	Af.	Breyting
Ⓐ			
Ⓑ			
Ⓒ			
Ⓓ			

TEIKNISTOFAN TORGIÐ
RÁÐGJÖF - HÖNNUN - EFTIRLIT
ÁRMÚLI 36, 108 REYKJAVÍK, SÍMI 568-8866, FAX 568-8878
Þorsteinn Friðbjófsson, byggingatæknifræðingur Kt. 211055-5299
Magnús Þ. Guðmundsson, innanhússarkitekt. Kt. 240654-5559

Byggingafulltrúi Hafnarfjarðar
Afgreitt bann:
27 DES
Sigurbjartur Halldórsson

BLIKAÁS 2-4
HAFNARFJÖRÐUR

Teikningarheiti: Hita- og neysluvatnslagnir
Grunnmyndir 1. og 2. hæðar

Dags. 29.11.1999 Kvarði 1:50
Hannað ÞF Teiknað VÓJ Samþ.
Verknr. 99-819 Teikn.nr. 801 Breyt.nr.