


SNJÓBRÆÐSLA GRUNNMYND 1:50

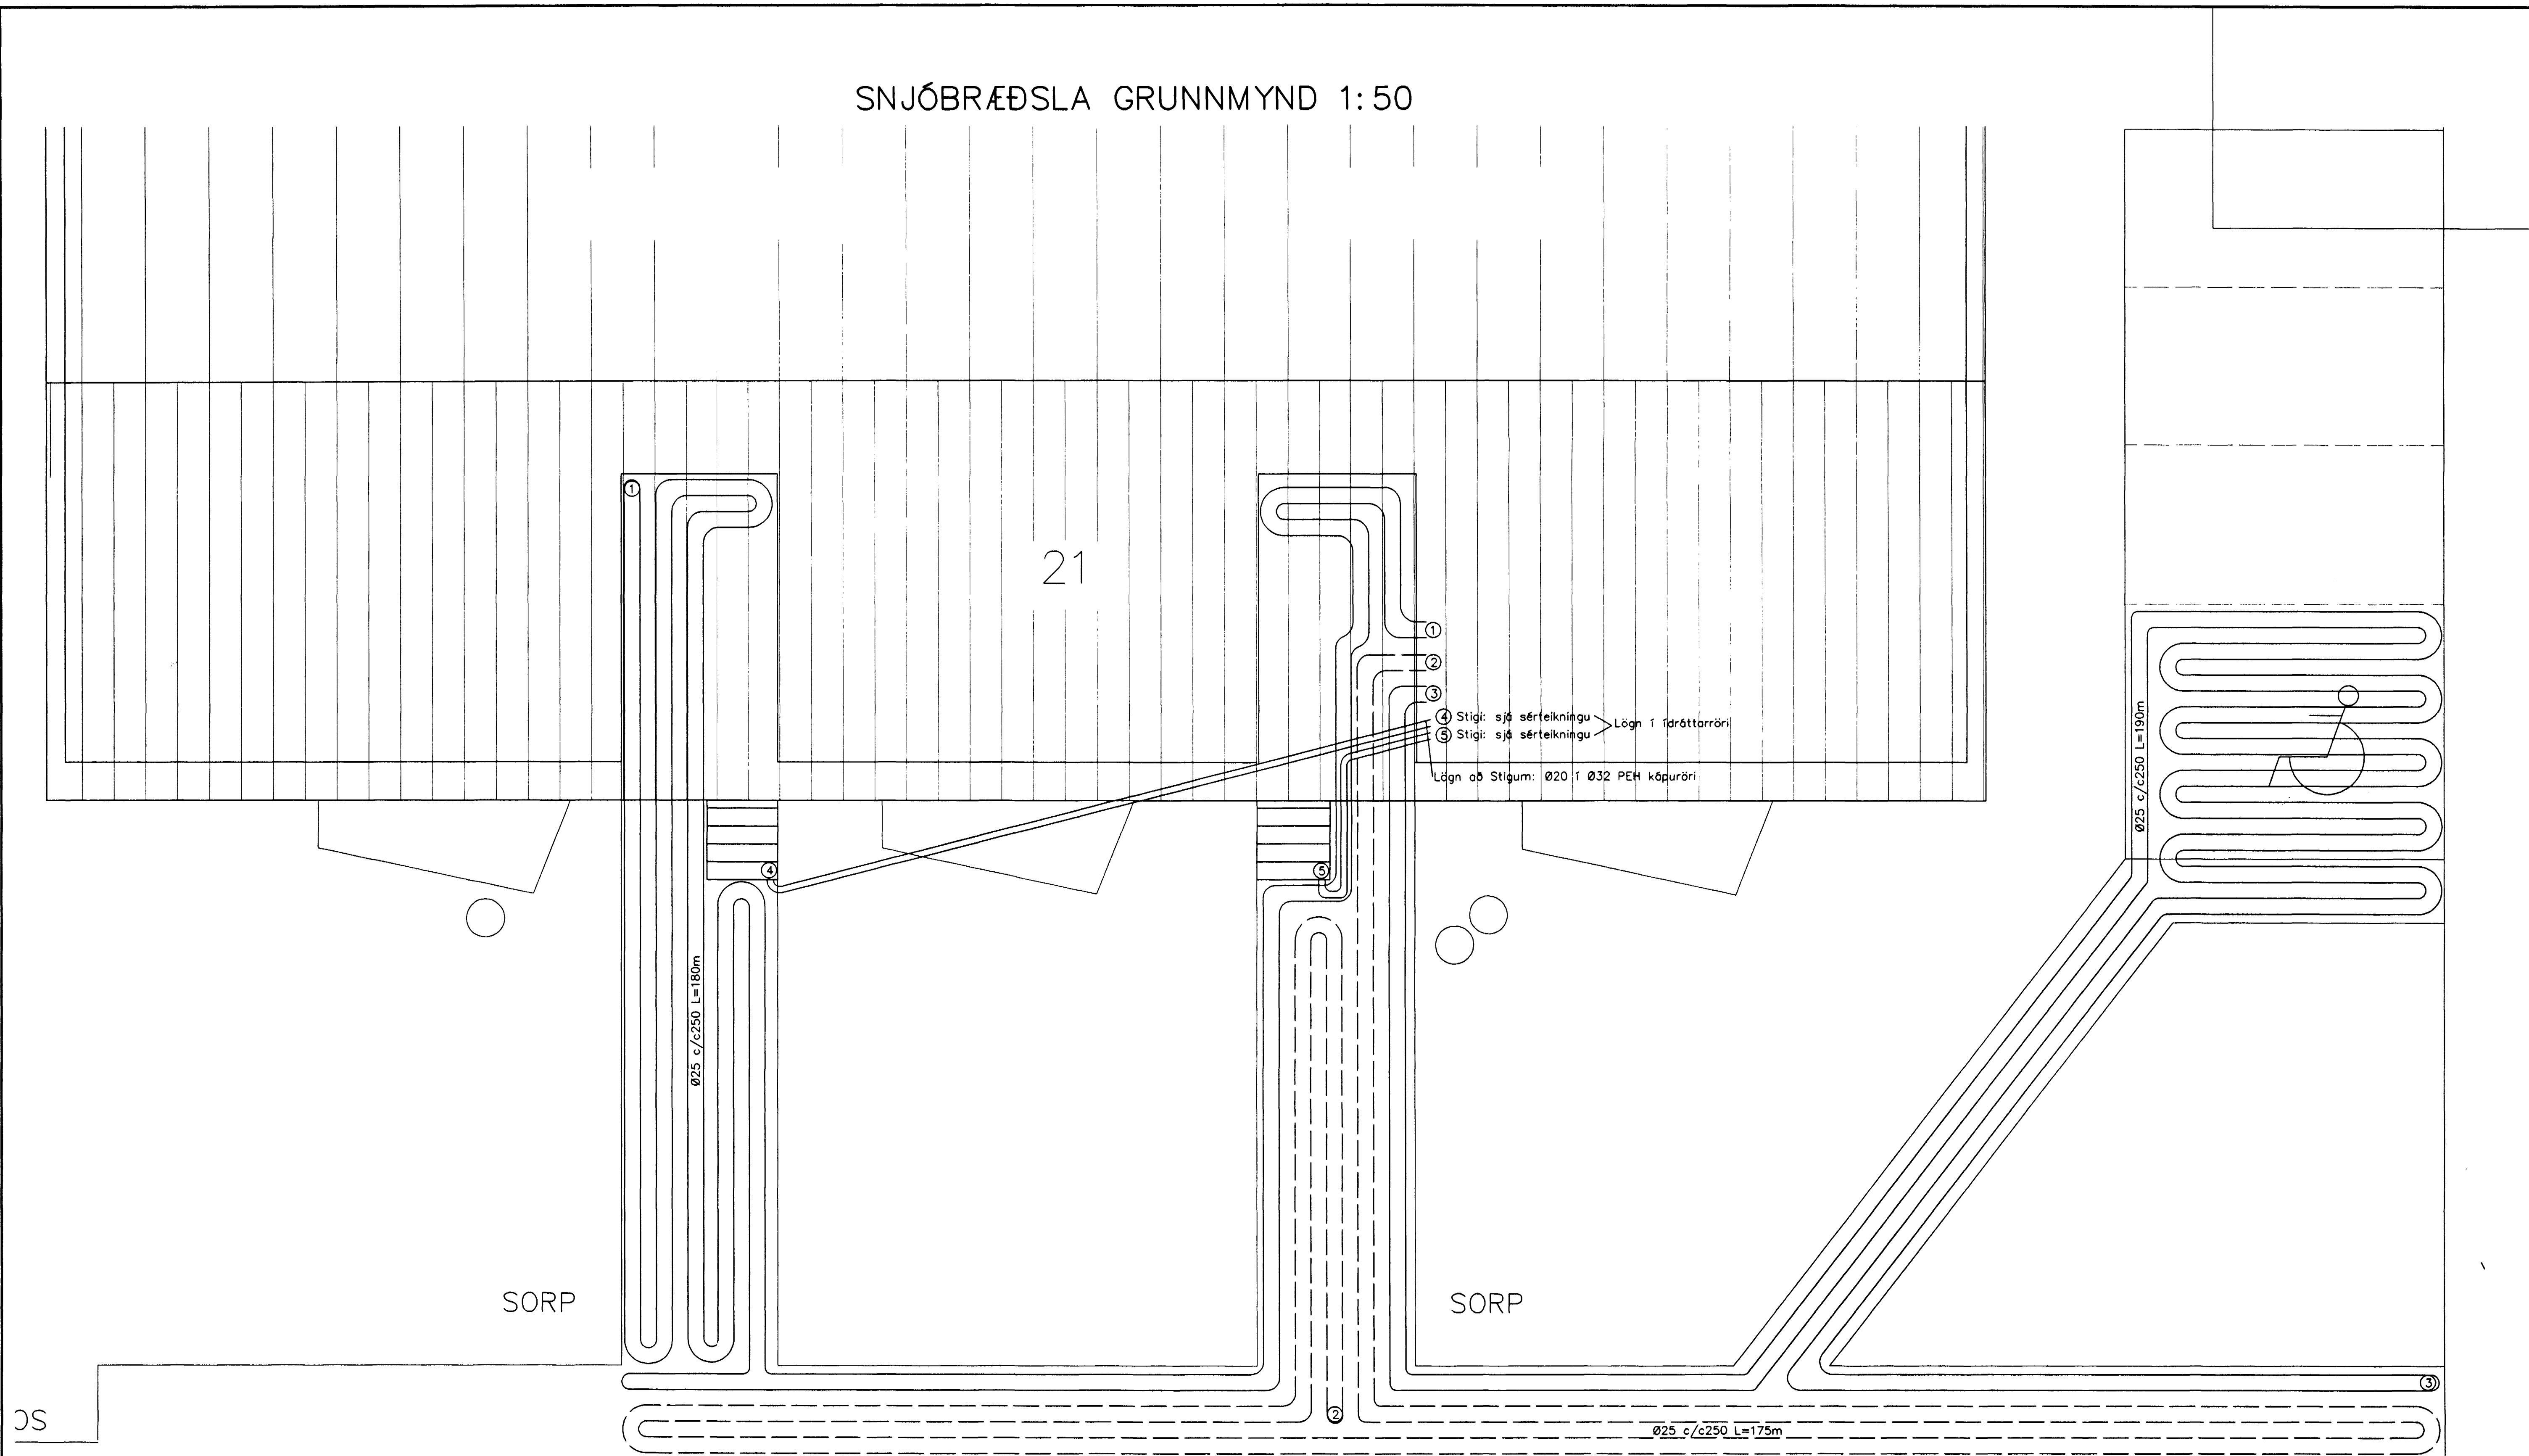


SORP

SORP

JS

Tengimynd snjóbræðslu

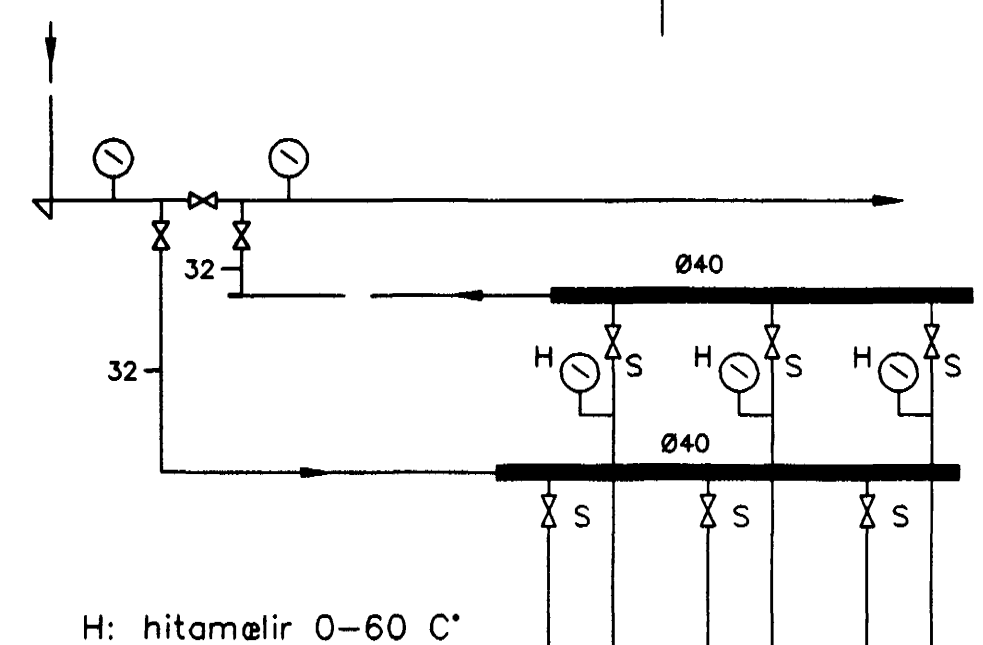

Byggingafræðingur
Alfreð Þórhallsson
04 JULI 2000

SNJÓBRÆÐSLA nr. 21

Ø25c/c250, hitabolin viðurkennd plaströr.
 Hitaður flötur: 136m².
 Sloufulengdir: 175, 180 og 190m.
 Afköst bræðslu: 150 kcal/m².klst.
 Heildarafköst: 150X136=20,400 kcal/klst.
 Bakrásarvatn húss 35°/15°C gefur allt að: 24,000 kcal/klst.
 Framrásarvatn: 0 l/mín.

Breytingar		Blikaás 21 Hafnarfirði	
Nr.	Dags.	Nafn	
		Verkfæðistofa Þráinn og Benedikt ehf. Laugavegi 178, sími: 553 1770, 568 7775	H BS T BD S M 1:50 Nr. S001 Dags. 04 '2000
		Snjóbræðslulaanir	