


GRUNNMYND þAKRÝMIS 1:50

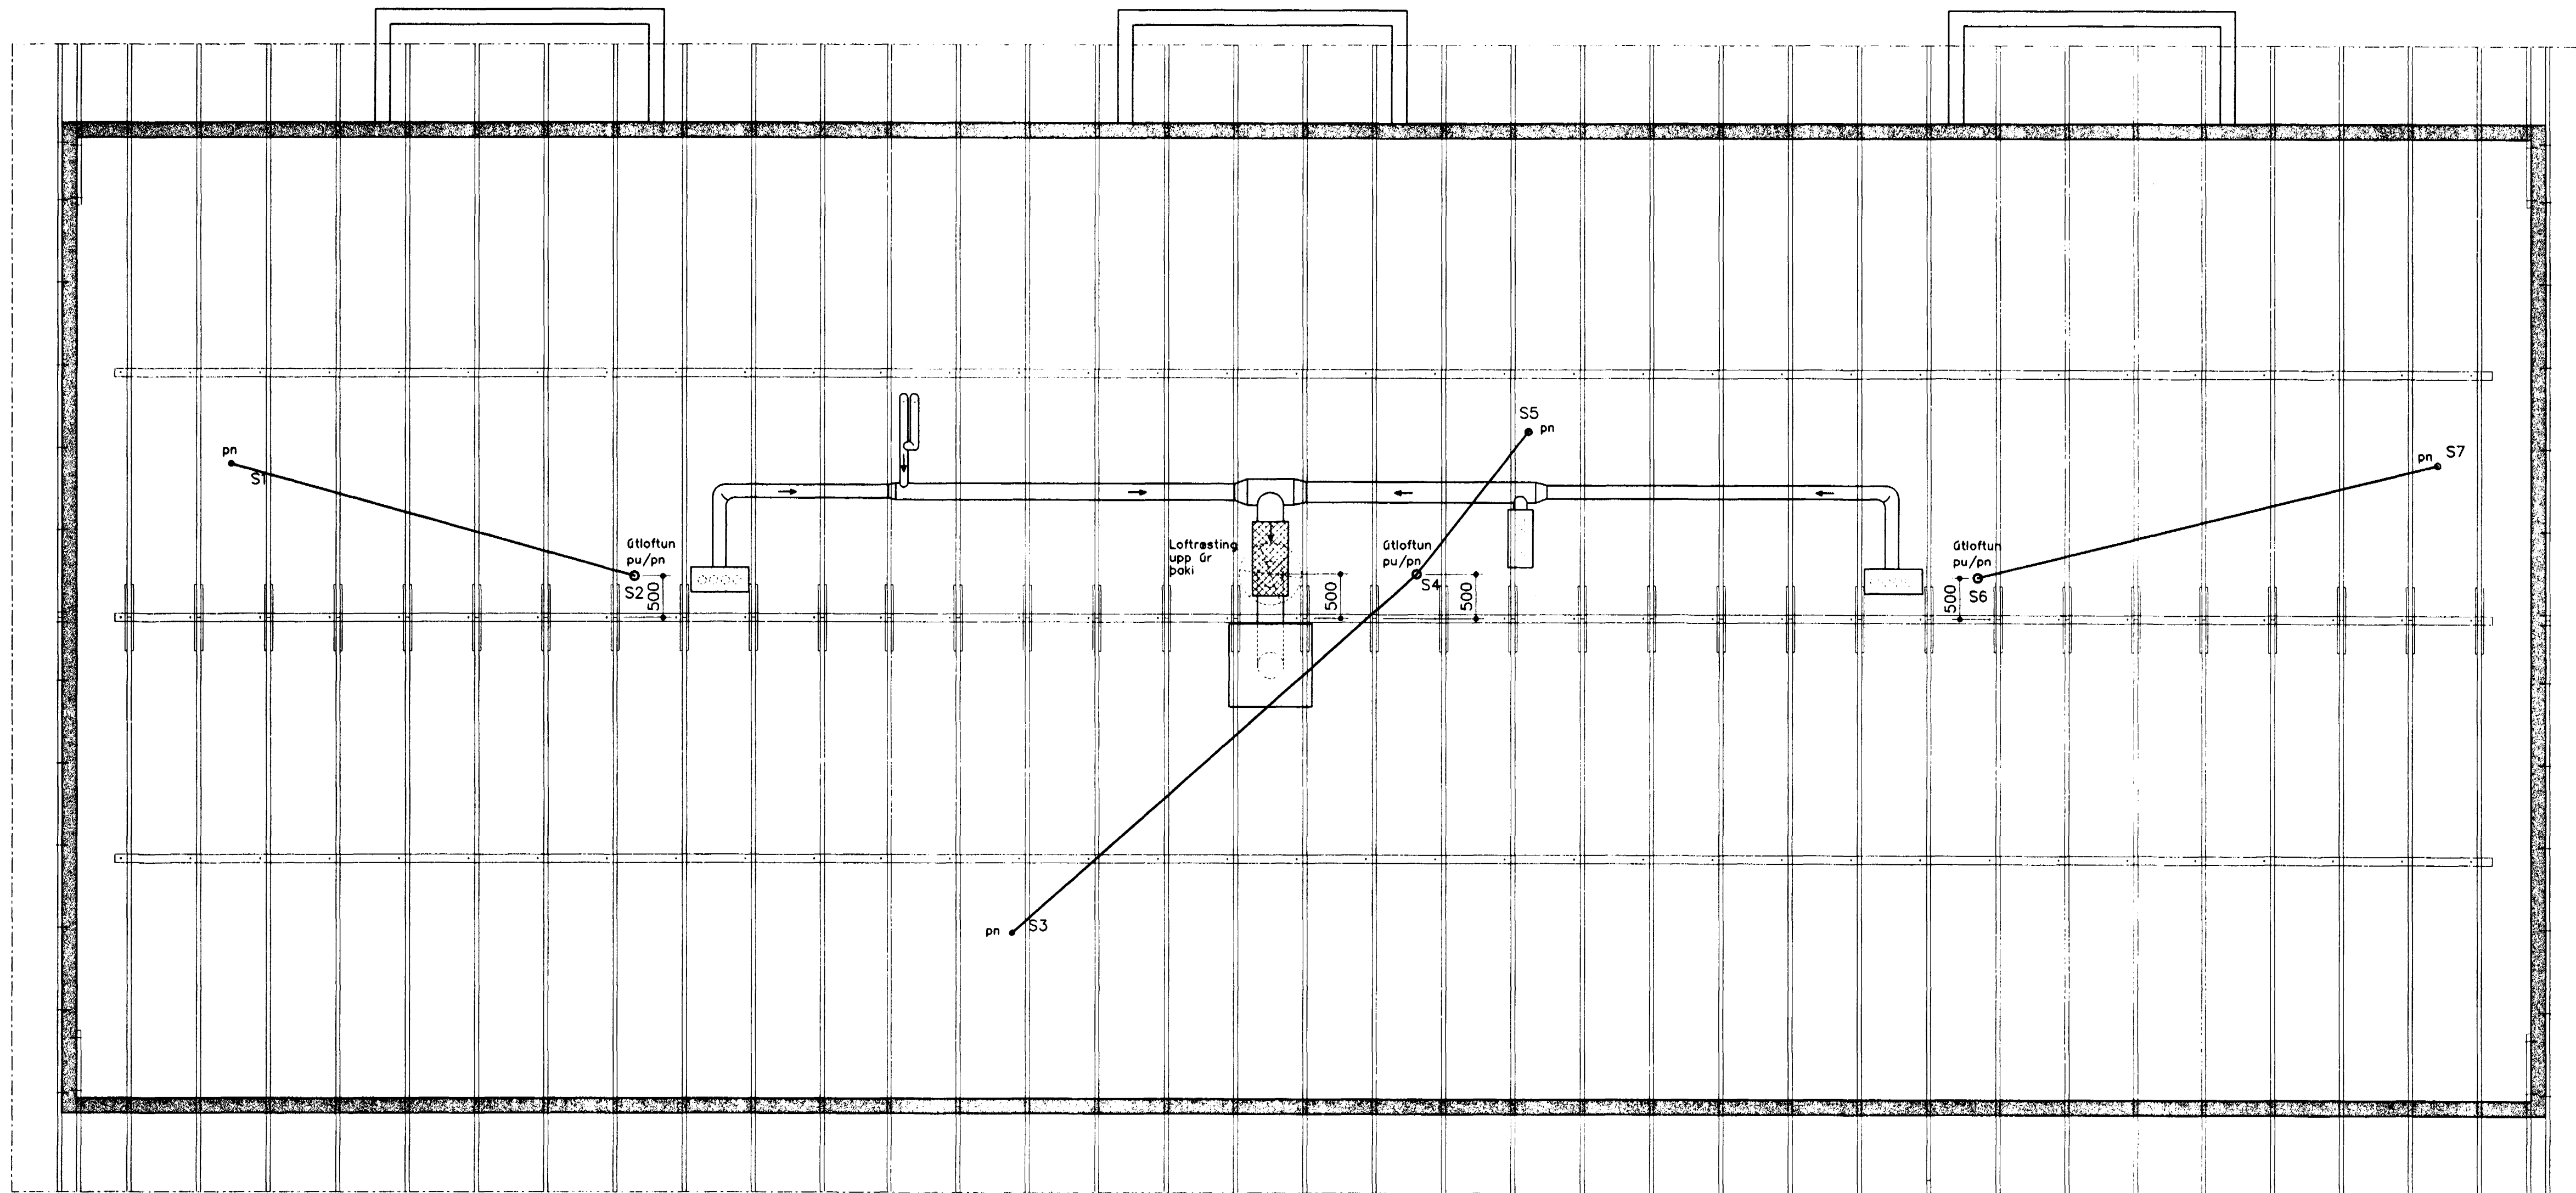

Byggingafræðingur
Alfreitt bann
04 JULI 2000
[Signature]

Lega lagna

- áv: á vegg
- ie: í einangrun
- ig: í gólfrauf
- iv: í vegggrauf
- pn: pípa fer niður
- pu: pípa fer upp
- ud: undir dyrum
- ul: undir lofti
- vg: við gólf
- vi: við loft
- yd: yfir dyrum
- yg: yfir glugga

Breytingar		Blikaás 21 Hafnarfirði	
Nr.	Dags. Nafn		
		Verkfæðistofa Þráinn og Benedikt ehf. Laugavegi 178, sími: 553 1770, 568 7775	H 23 T 20 S M 1:50 Nr. P351 Dags. 04 JULI 2000
		Erfræðingur og loftfræðingur	