


GRUNNMYND 2. HÆÐ 1:50

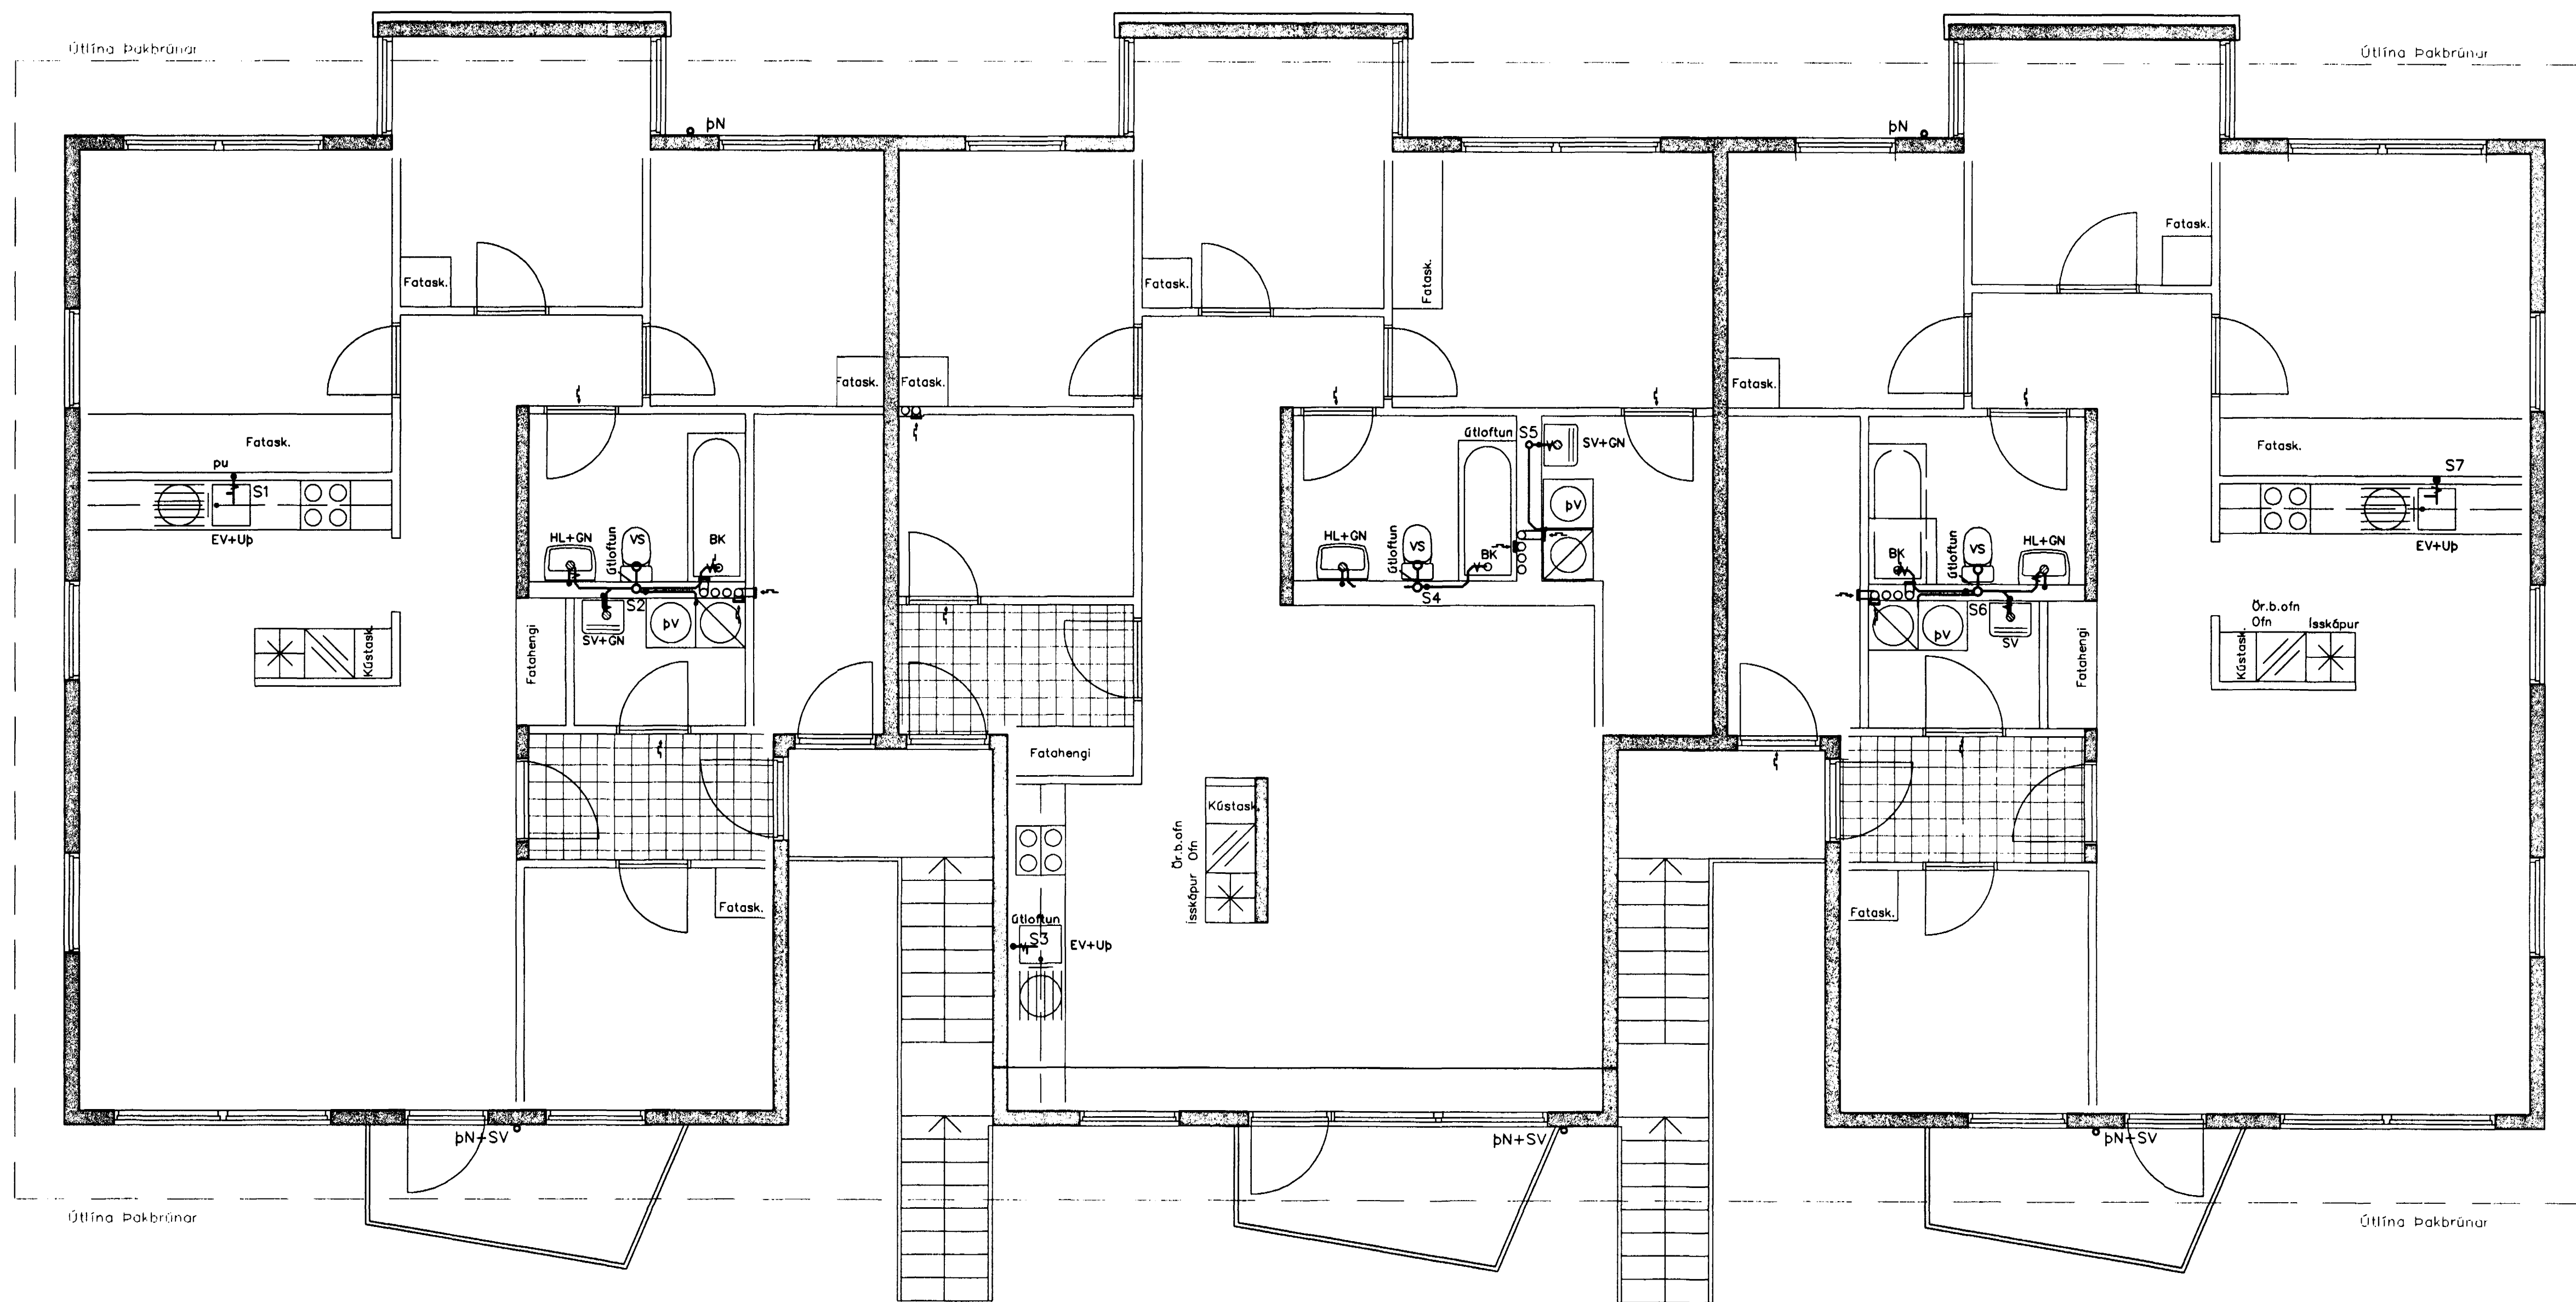

Byggingafulltrúi Hafnarfirðar
Alfreitt Þann
04 JULI 2000
[Signature]

Legganna

- ðv: á vegg
- ie: í einangrun
- ig: í gólfrauf
- iv: í vegggrauf
- pn: pípa fer niður
- pu: pípa fer upp
- ud: undir dyrum
- ul: undir lofti
- vg: við gólf
- vl: við loft
- yd: yfir dyrum
- yg: yfir glugga

Breytingar	Blikaás 21 Hafnarfirði	
Nr.	Dags.	Nafn
		Verkfæðistofa Þráinn og Benedikt ehf. Laugavegi 178, sími: 553 1770, 568 7775
		H BS T BD S
		M 1:50
		Nr. P251
		Dags. 04 '2000
		Frérenslis og loftrásilaanir

la-B1\kaas19-21\B1\kaas21\weyluva_franems11_loftrásing21.dwg Thu Jun 08 09:18:24 2000