


GRUNNMYND 1. HÆÐ 1:50

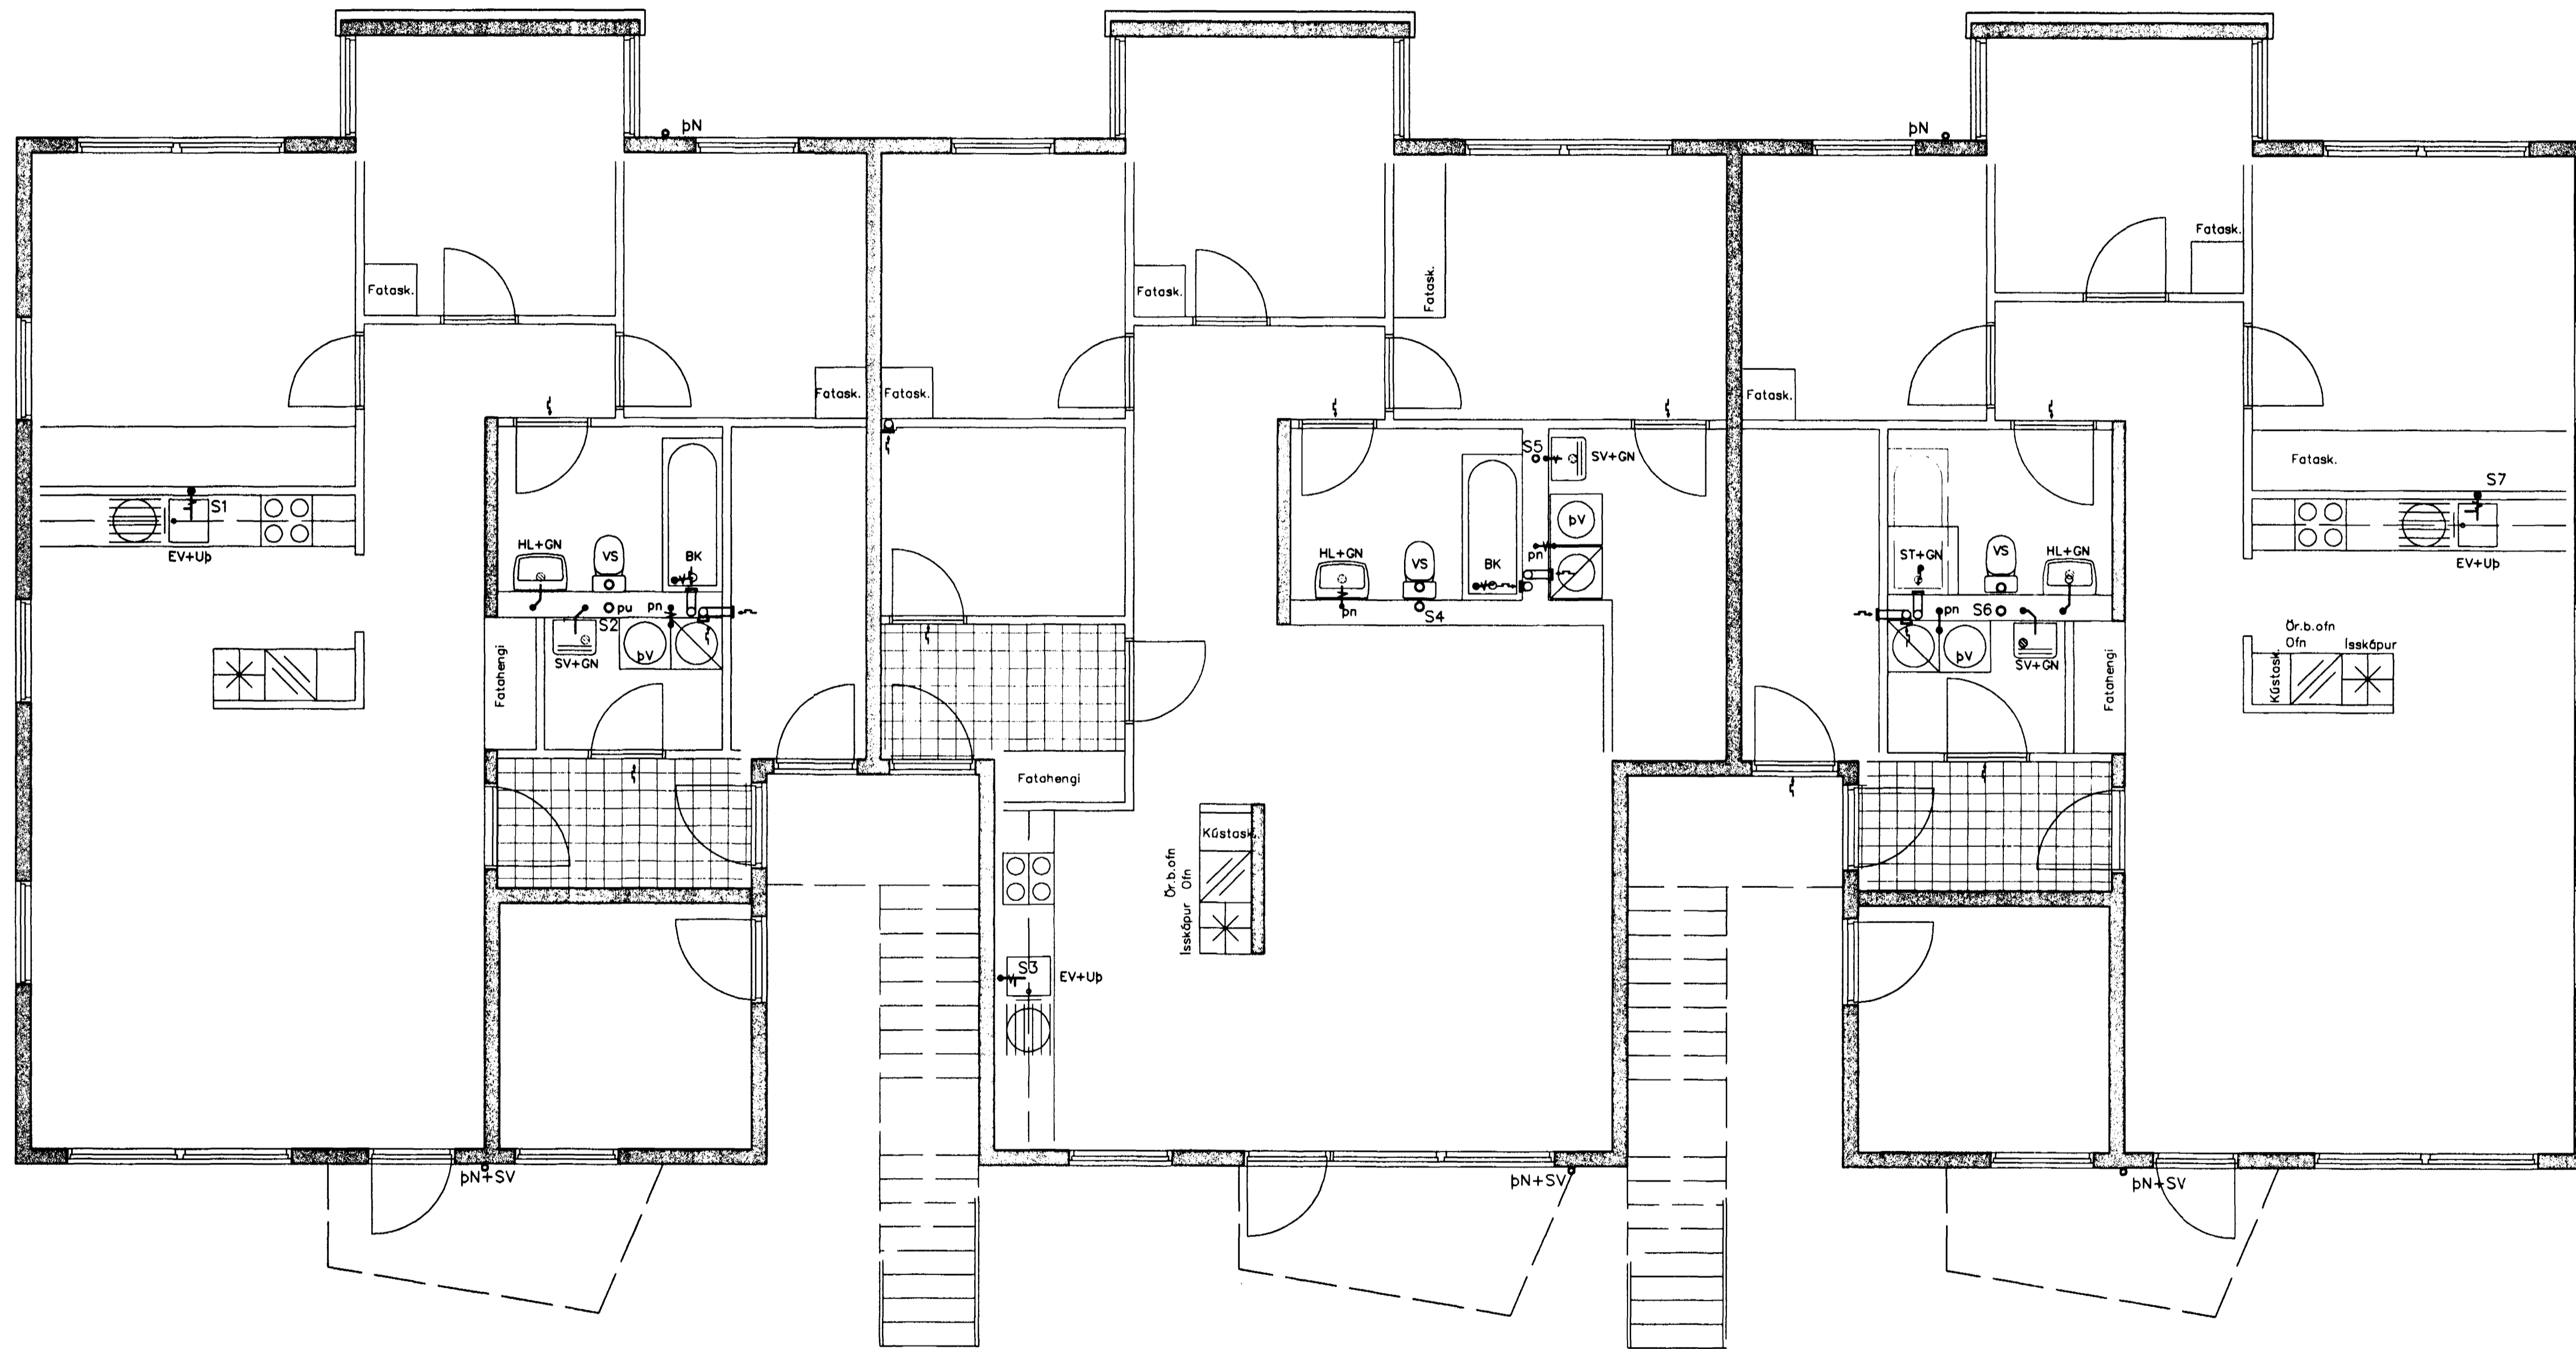

Byggingaútrúð Hafnarfjarðar
Afgreitt barn
04 JULI 2000
AS

Legga lagna

- óv: 6 vegg
- ie: í einangrun
- ig: í gólfrauf
- iv: í vegggrauf
- pn: pípa fer niður
- pu: pípa fer upp
- ud: undir dyrum
- ul: undir lofti
- vg: við gólf
- vi: við loft
- yd: yfir dyrum
- yg: yfir glugga

Breytingar		Blikaás 21 Hafnarfirði	
Nr.	Dags.	Nafn	
		Verkfræðistofa Þráinn og Benedikt ehf. Laugavegi 178, sími: 553 1770, 568 7775	H BS T BD S M 1:50 Nr. P151
		Erfræðingur og loftfræðingur	Dags. 04 '2000