
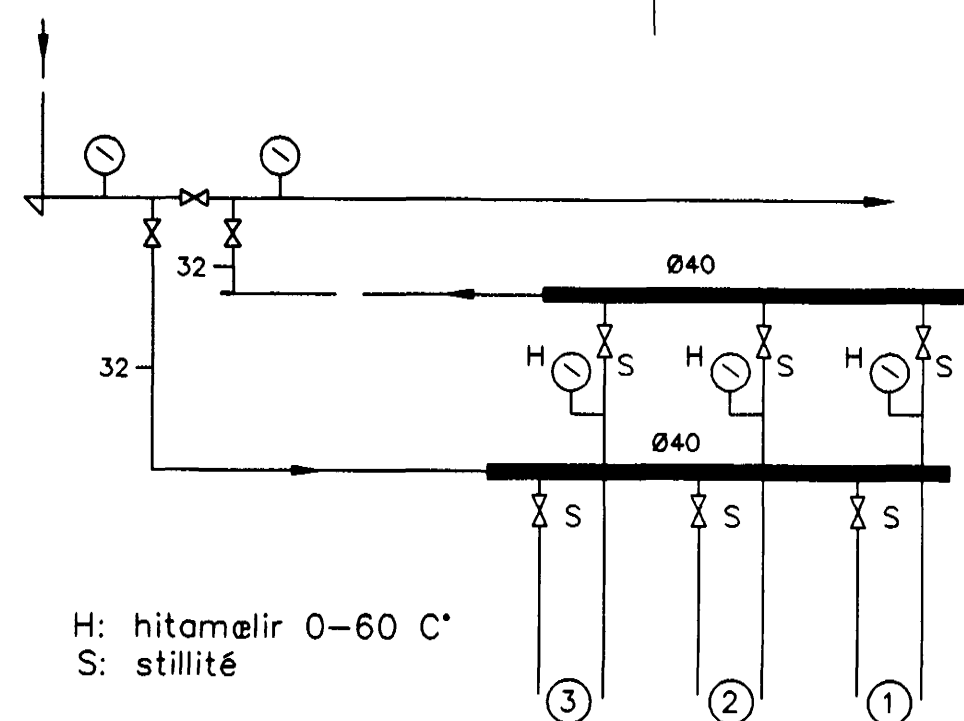


SNJÓBRÆÐSLA GRUNNMYND 1:50

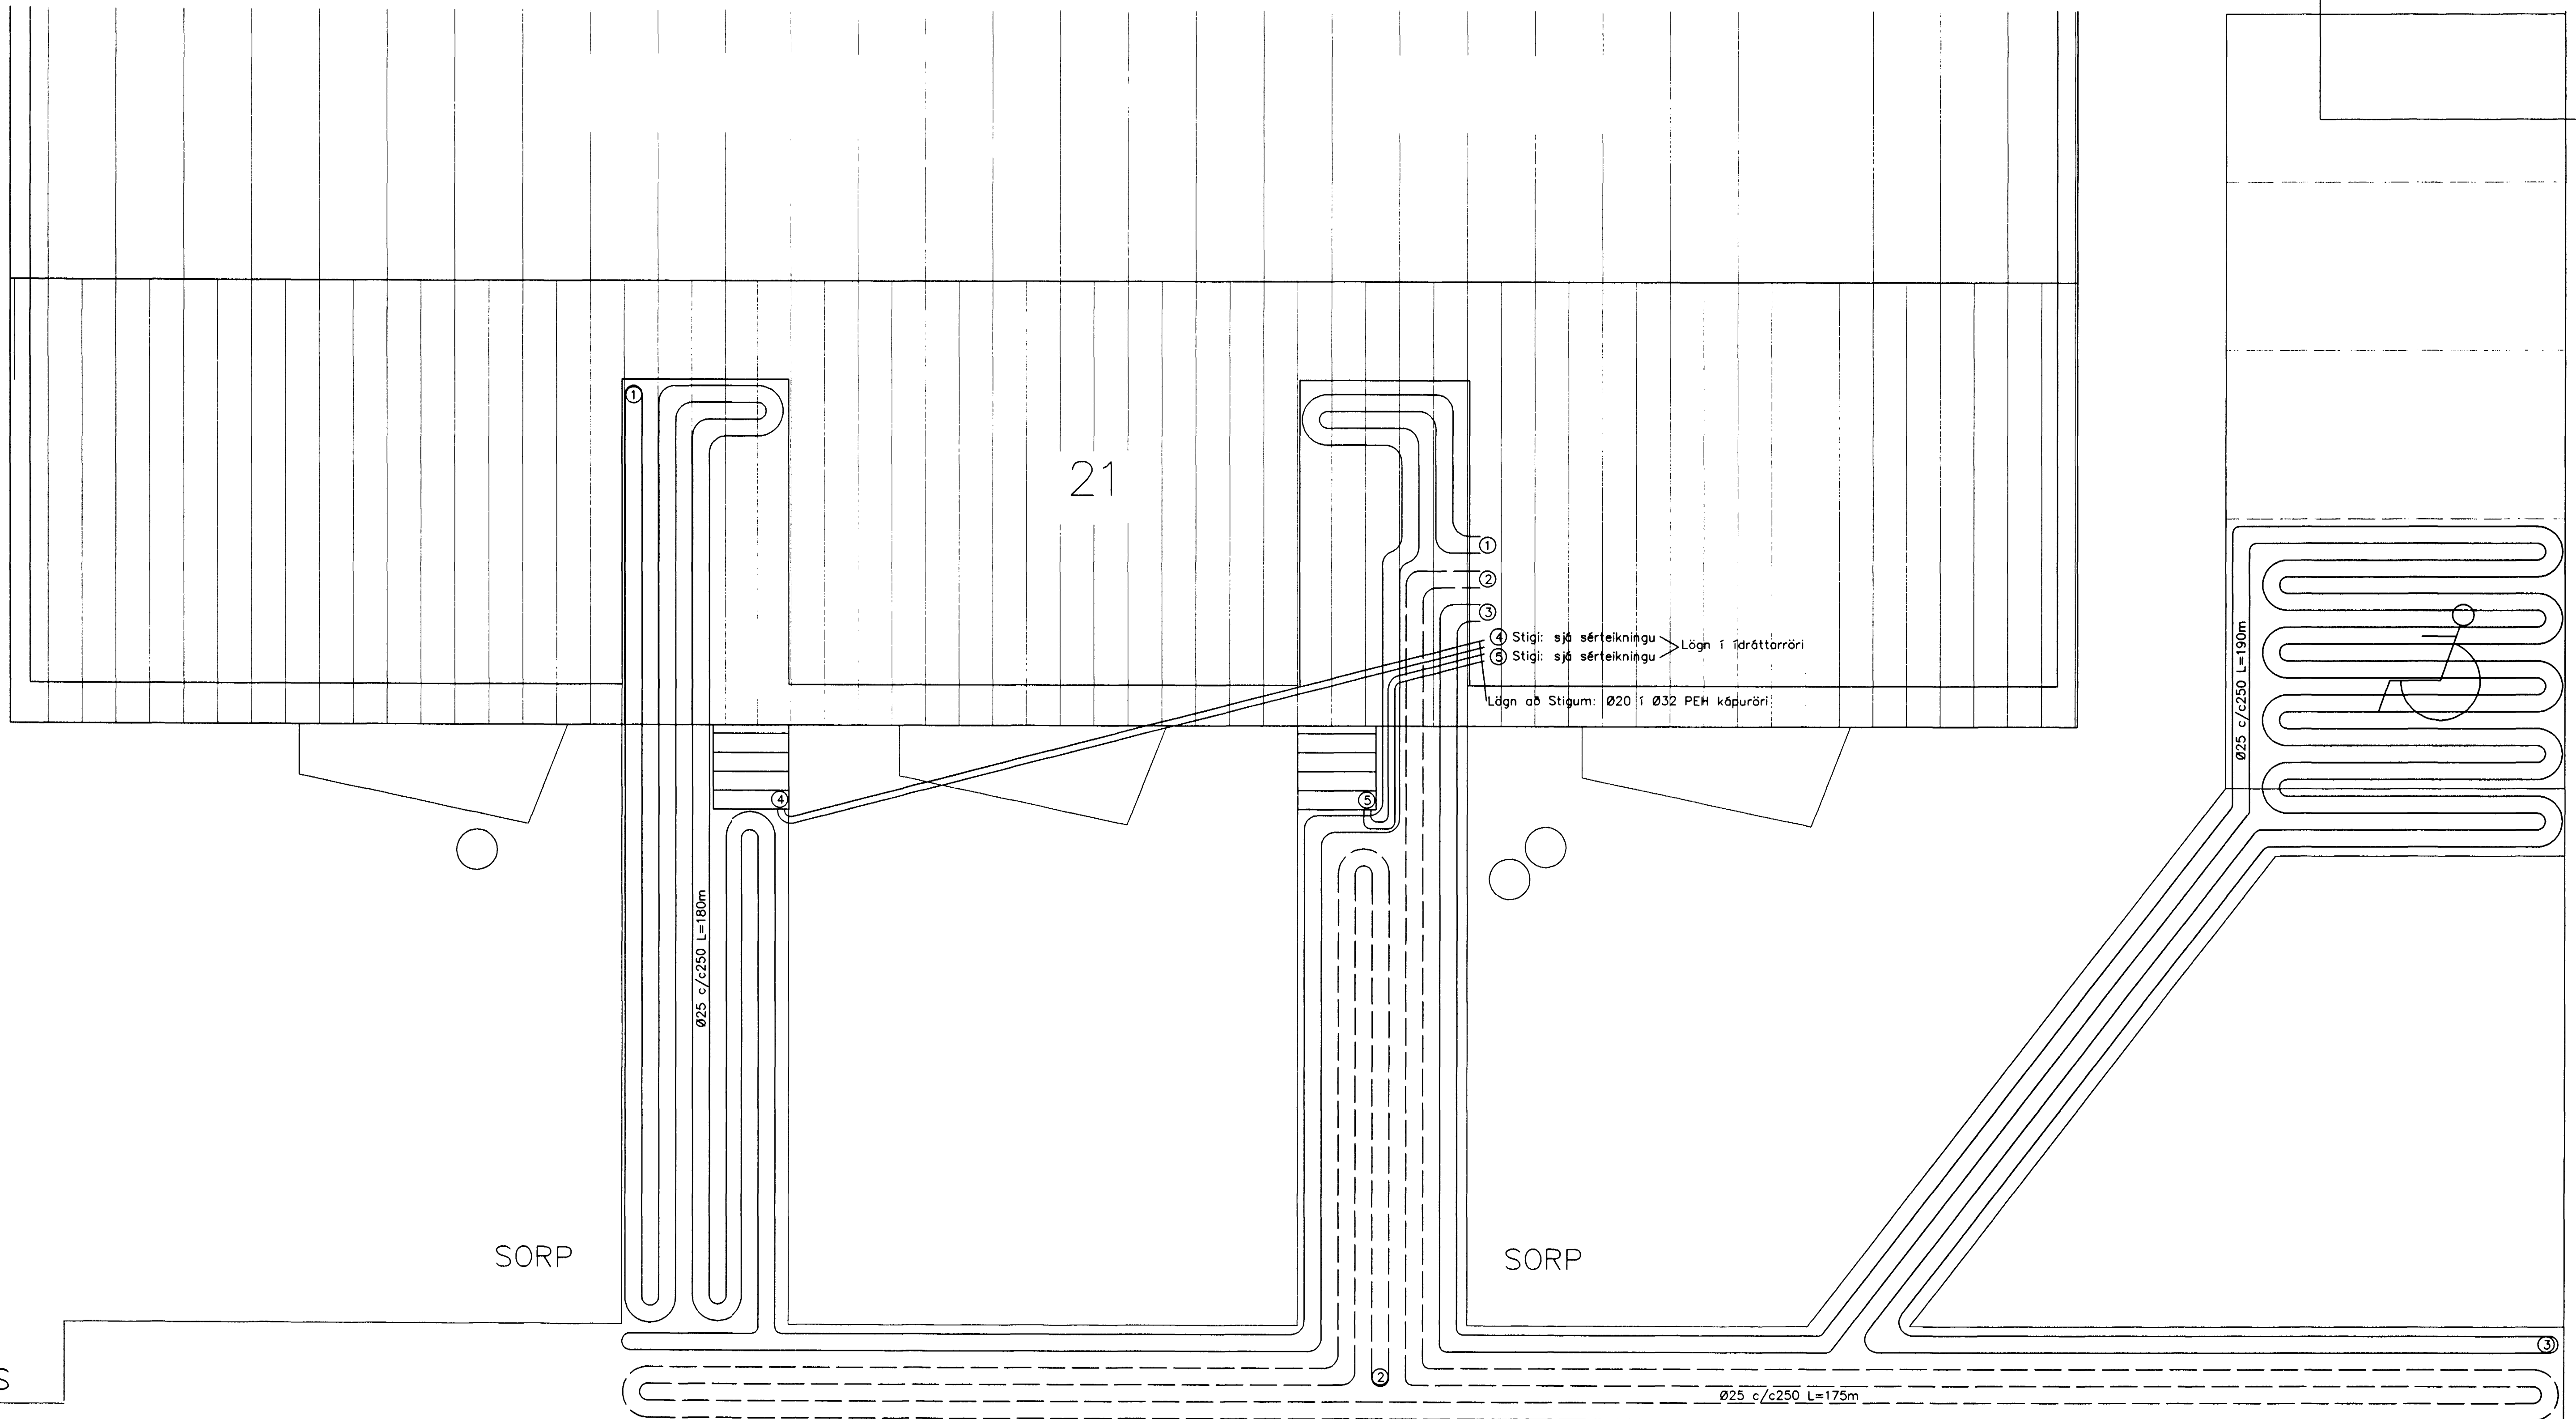

H: hitamælir 0-60 C°
S: stillití

SNJÓBRÆÐSLA nr. 21

025c/c250, hitabolin viðurkennd plaströr.
 Hitaður flötur: 136m².
 Slaufulegdur: 175, 180 og 190m.
 Afköst bræðslu: 150 kcal/m².klst.
 Heildarafköst: 150X136=20,400 kcal/klst.
 Bakrásarvatn húss 35°/15°C gefur allt að: 24,000 kcal/klst.
 Framrásarvatn: 0 l/mín.

Byggingufulltrúi Hafnarfirðar
 Alfreitt Þann
 21 MARS 2000
 Sigurbjartur Halldórsson

Breytingar		Blikaás 21 Hafnarfirði	
Nr.	Dags.	Nafn	
		Verkfræðistofa Þráinn og Benedikt ehf. Laugavegi 178, sími: 553 1770, 568 7775	H.Þ. T.Þ. S. M 1:50
		Snjóbræðslulagnir	Nr. S001 Dags. 22 '2000