
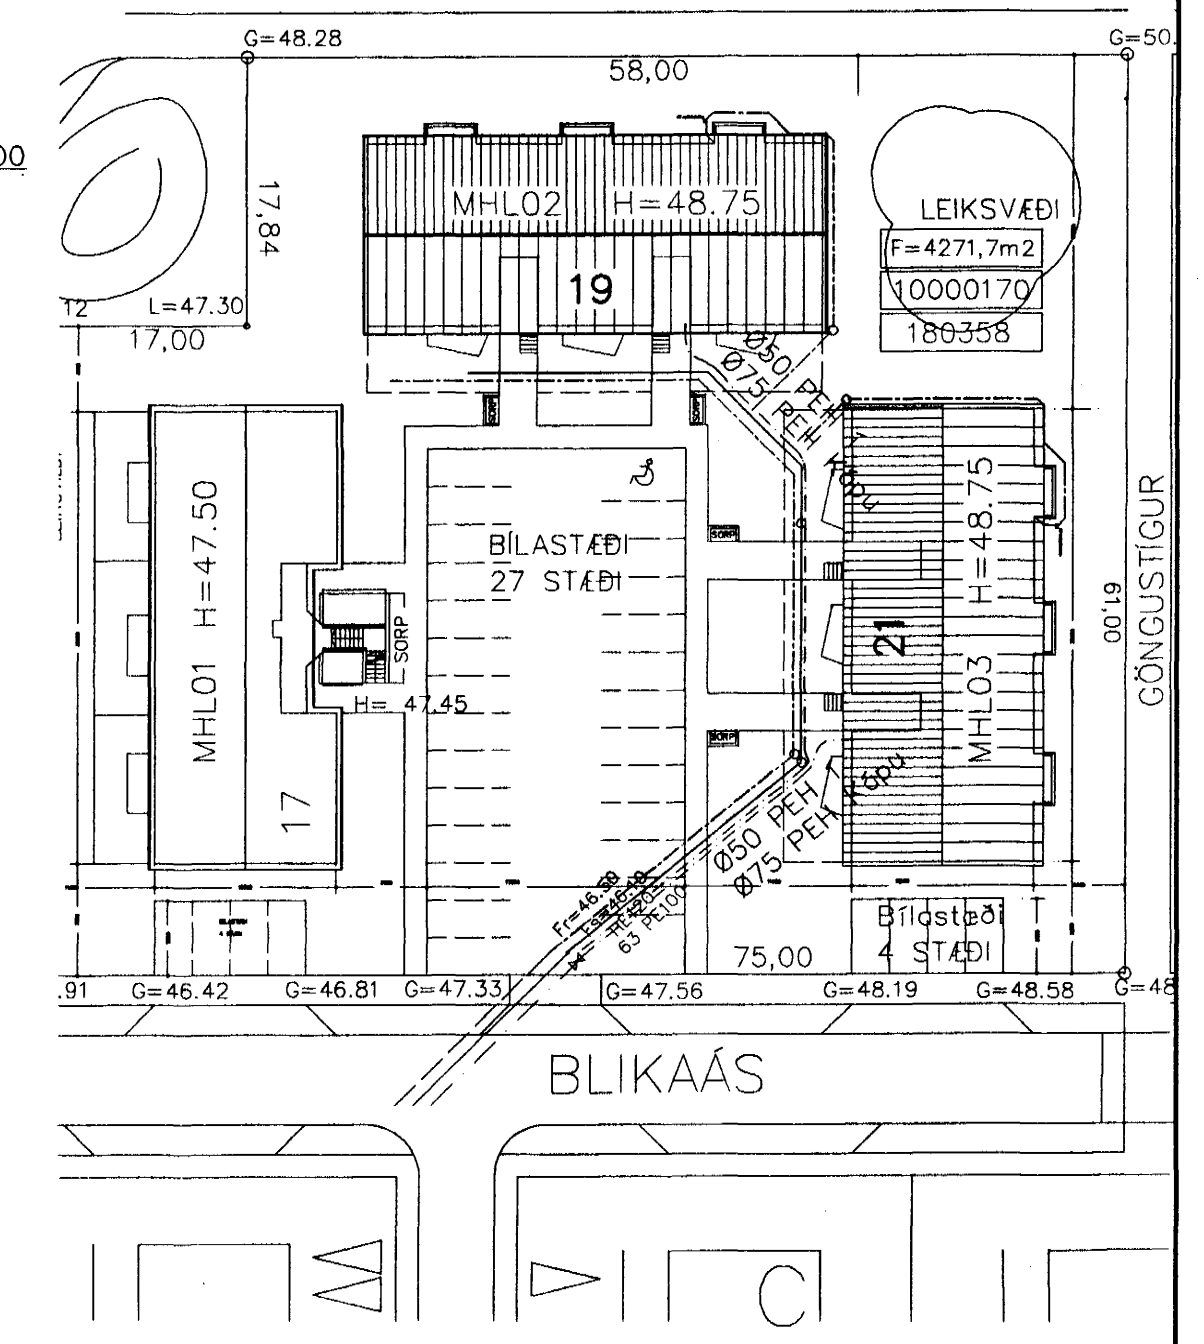


GRUNNMYND 1:50

AFSTÖÐUMYND 1:500

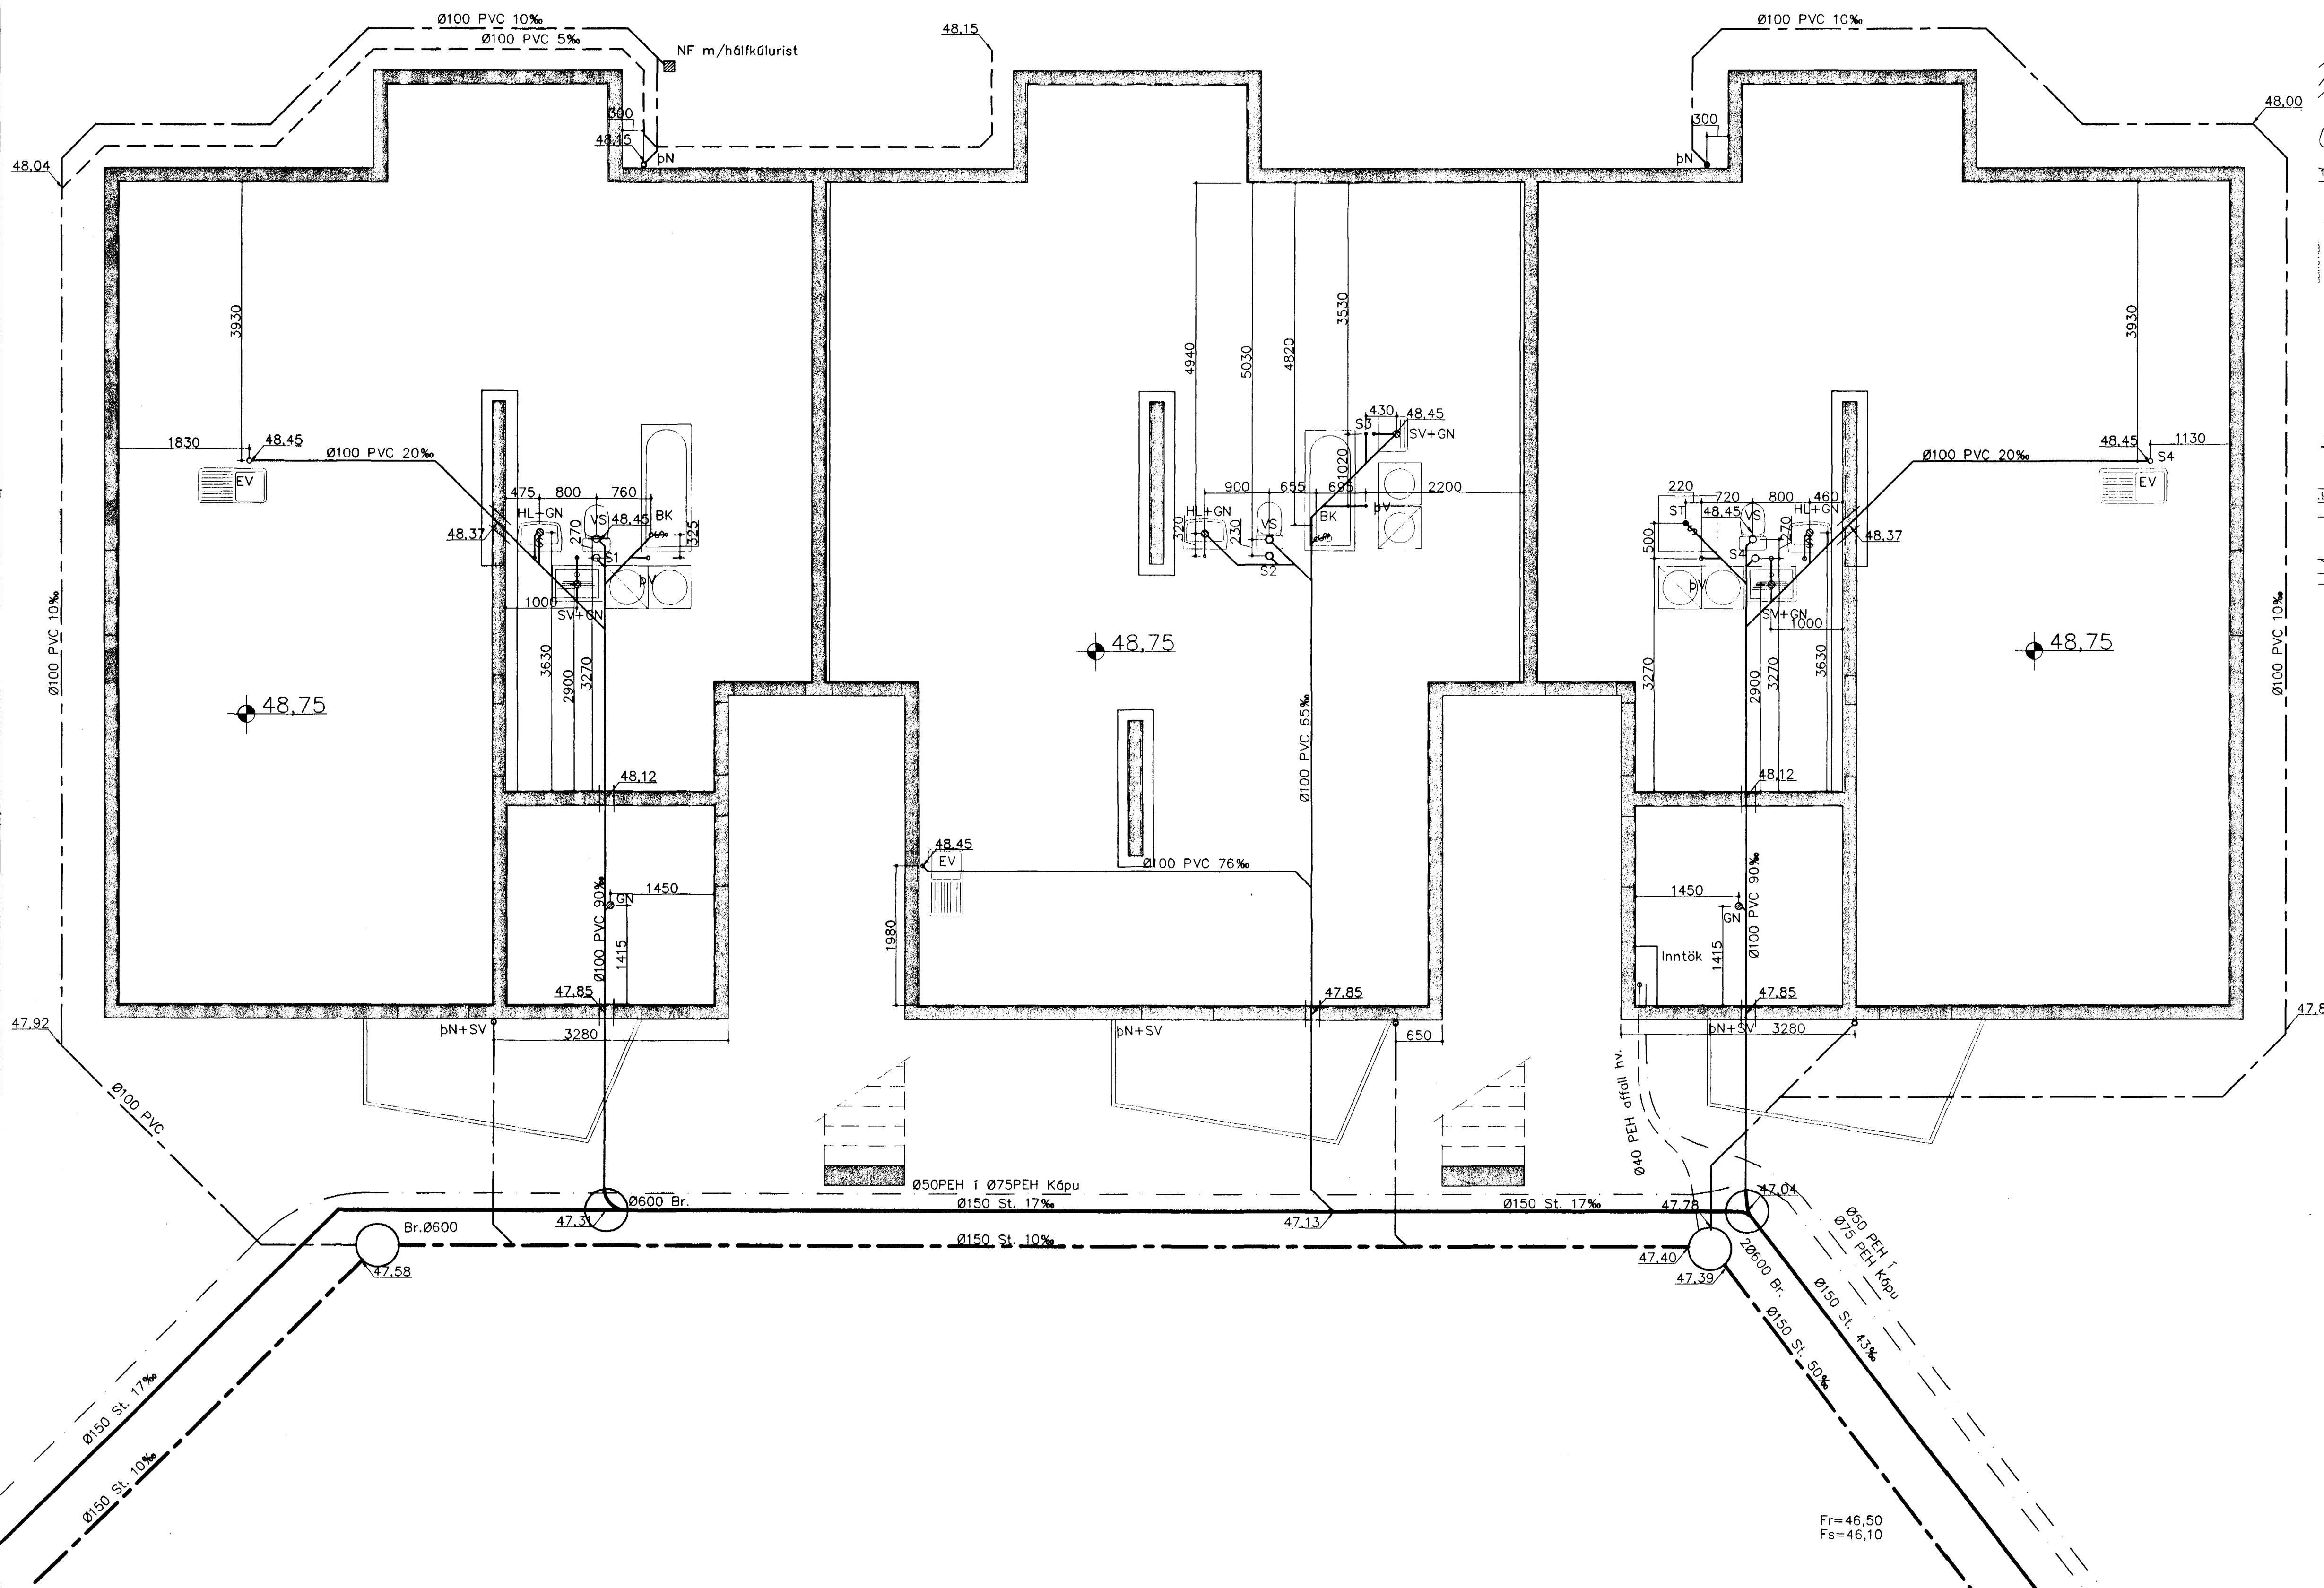

- | | | | | |
|---------------------|-------------------|-------------------|-----------------------|--|
| Frärennslí plast | BK: Baðkar | SV: Skolvaskur | SN: Svalaniðurfall | Frärennslíslagnir hannaðar samkv. ÍST 68 '86 og lagðar í jörð samkv. ÍST 65 '75. |
| Frärennslí steypa | ST: Steypibað | ÞS: Þvagskál | GK: Gólfkóti | |
| Regnvatn plast | GN: Gólfniðurfall | ÞV: Þvottavél | ST: Fallstammi & nr. | |
| Regnvatn steypa | HL: Handlaug | VS: Vatnssalerni | BR: Brunnur | Uppgefnir kótur á pípum eru botnkótur röra. |
| Jarðvatnslögn plast | EV: Eldhúsvaskur | GN: Gólfniðurfall | NB: Niðurfallsbrunnur | |

Byggingaáhrifir Hafnarfjarðar
 Afgreitt þann
 08.11.2010
 Sigurbjartur Halldórsson

Breytingar			Blikaás 21, Hafnarfjörður		
Nr.	Dags.	Nafn			
1	21.10.08	BS	Verkfæðistofa Þráinn og Benedikt ehf.	Laugavegi 178, sími: 553 1770, 568 7775	M 1:50/500 Nr. PF01