BLIKAÁS 22-24-26 og 28 HAFNARFIRÐI.

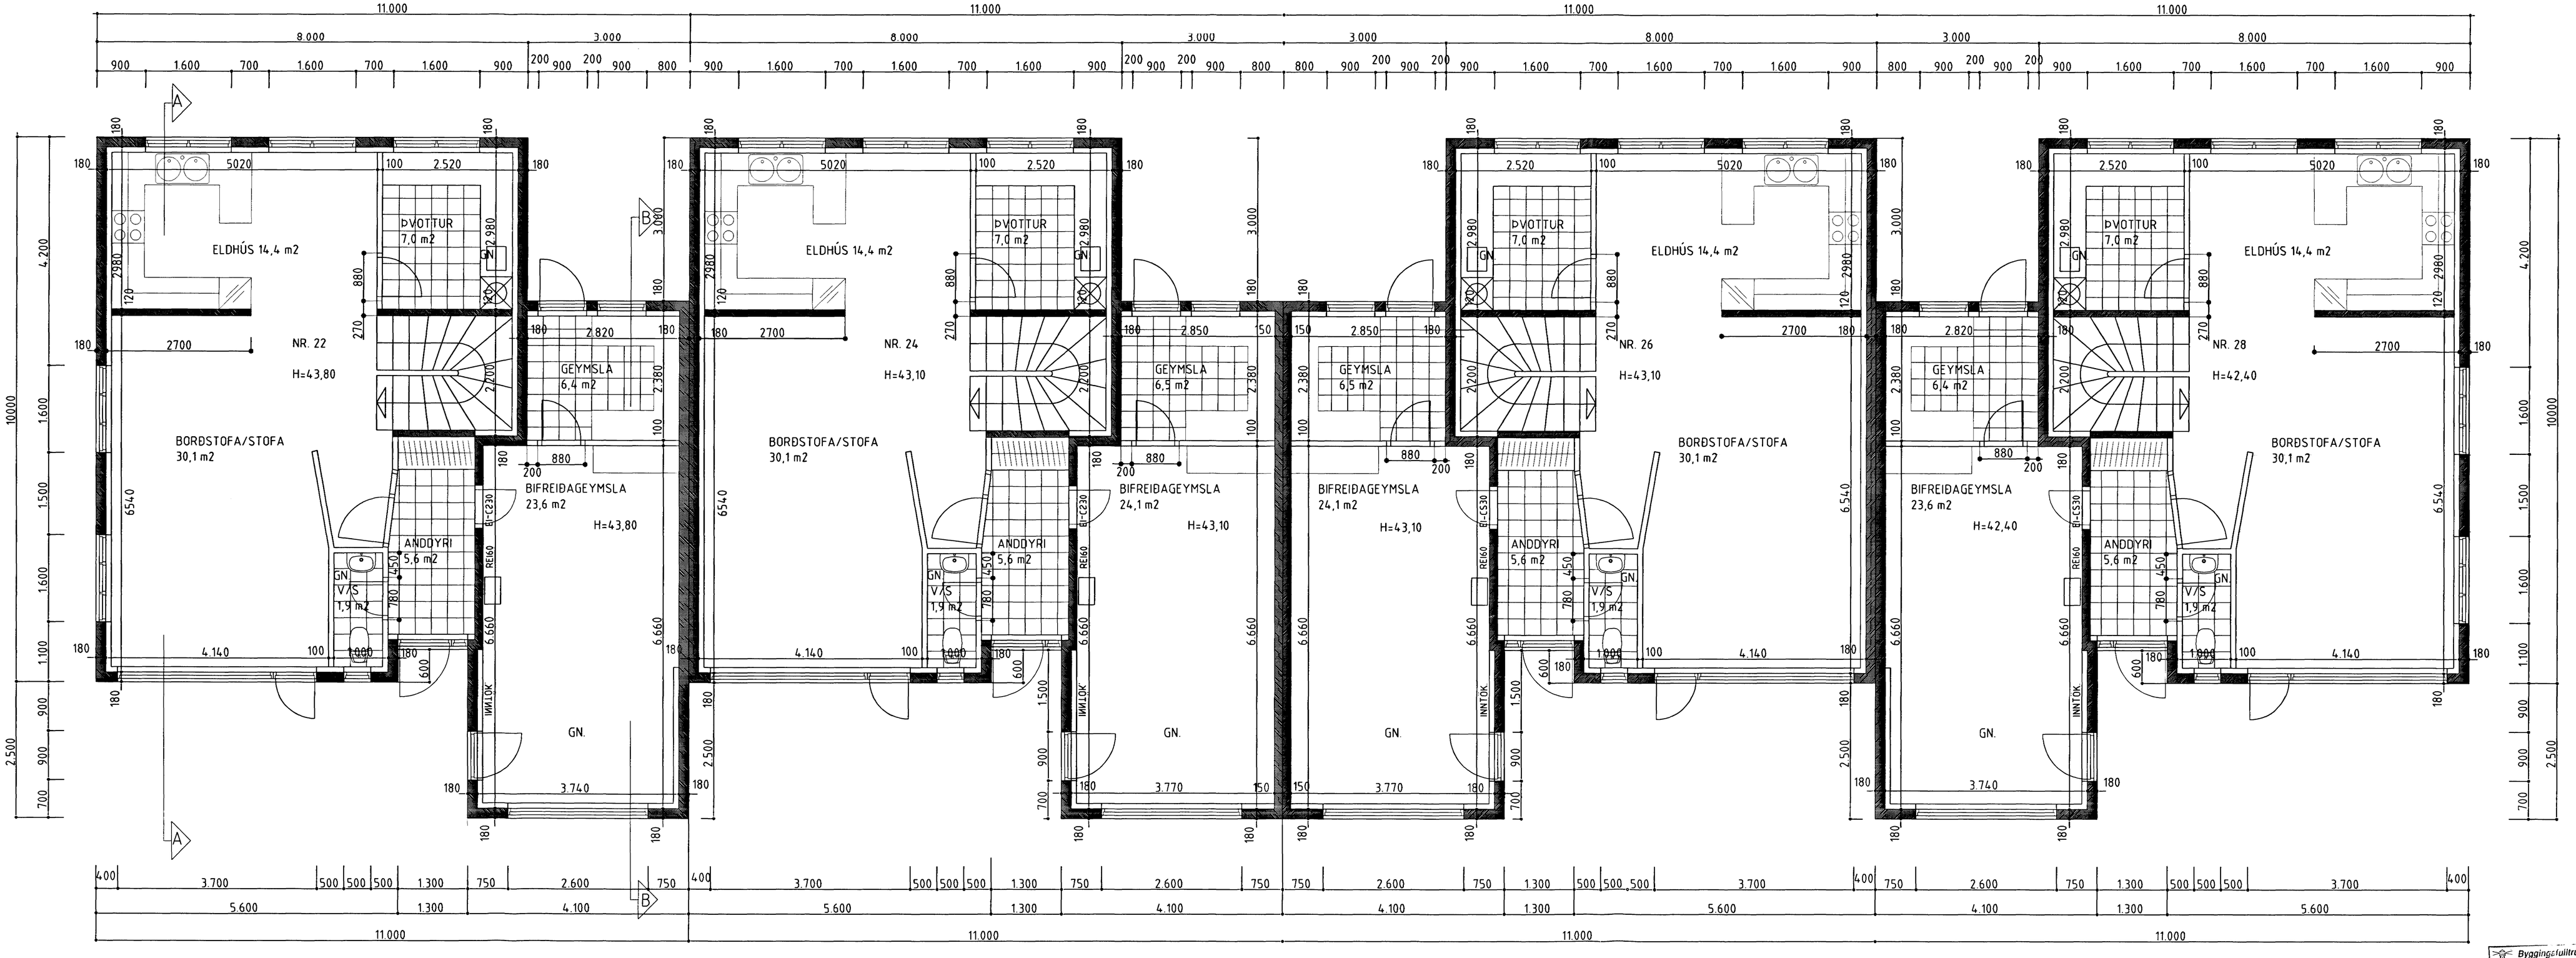

GRUNNMYND 1 HÆÐ MKV. 1:50.

Byggingafulltrúi Hafnarfjarðar
Afgreitt þann:
08 MAÍ 2000
Sigurbjartur Halldórsson

BLIKAÁS 22-24-26 OG 28 HAFNARFIRÐI.

Sigurður Þorvarðarson byggingafræðingur bfí.
Teiknistofan Strandgötu 11 220 Hafnarfirði.
STH. teiknistofan ehf. kt. 510298-2769. Kt. aðalhönnuðar: 141250-4189.
Sími: 5651510. Fax: 5651299. Netfang: teiknistofan@islandia.is

Skýringar:	Séruppdráttur.
Teikning:	Grunnmynd 1 hæð
Mælikvarði:	1:50.
Undirskrift:	
Blað nr: 1 af 10.	Dagsetning: 06 desember 1999
Breytt:	