
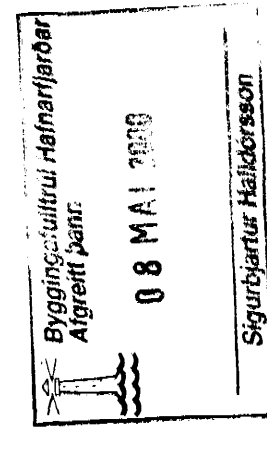


# BLIKAÁS 22-24-26 og 28 HAFNARFIRÐI.

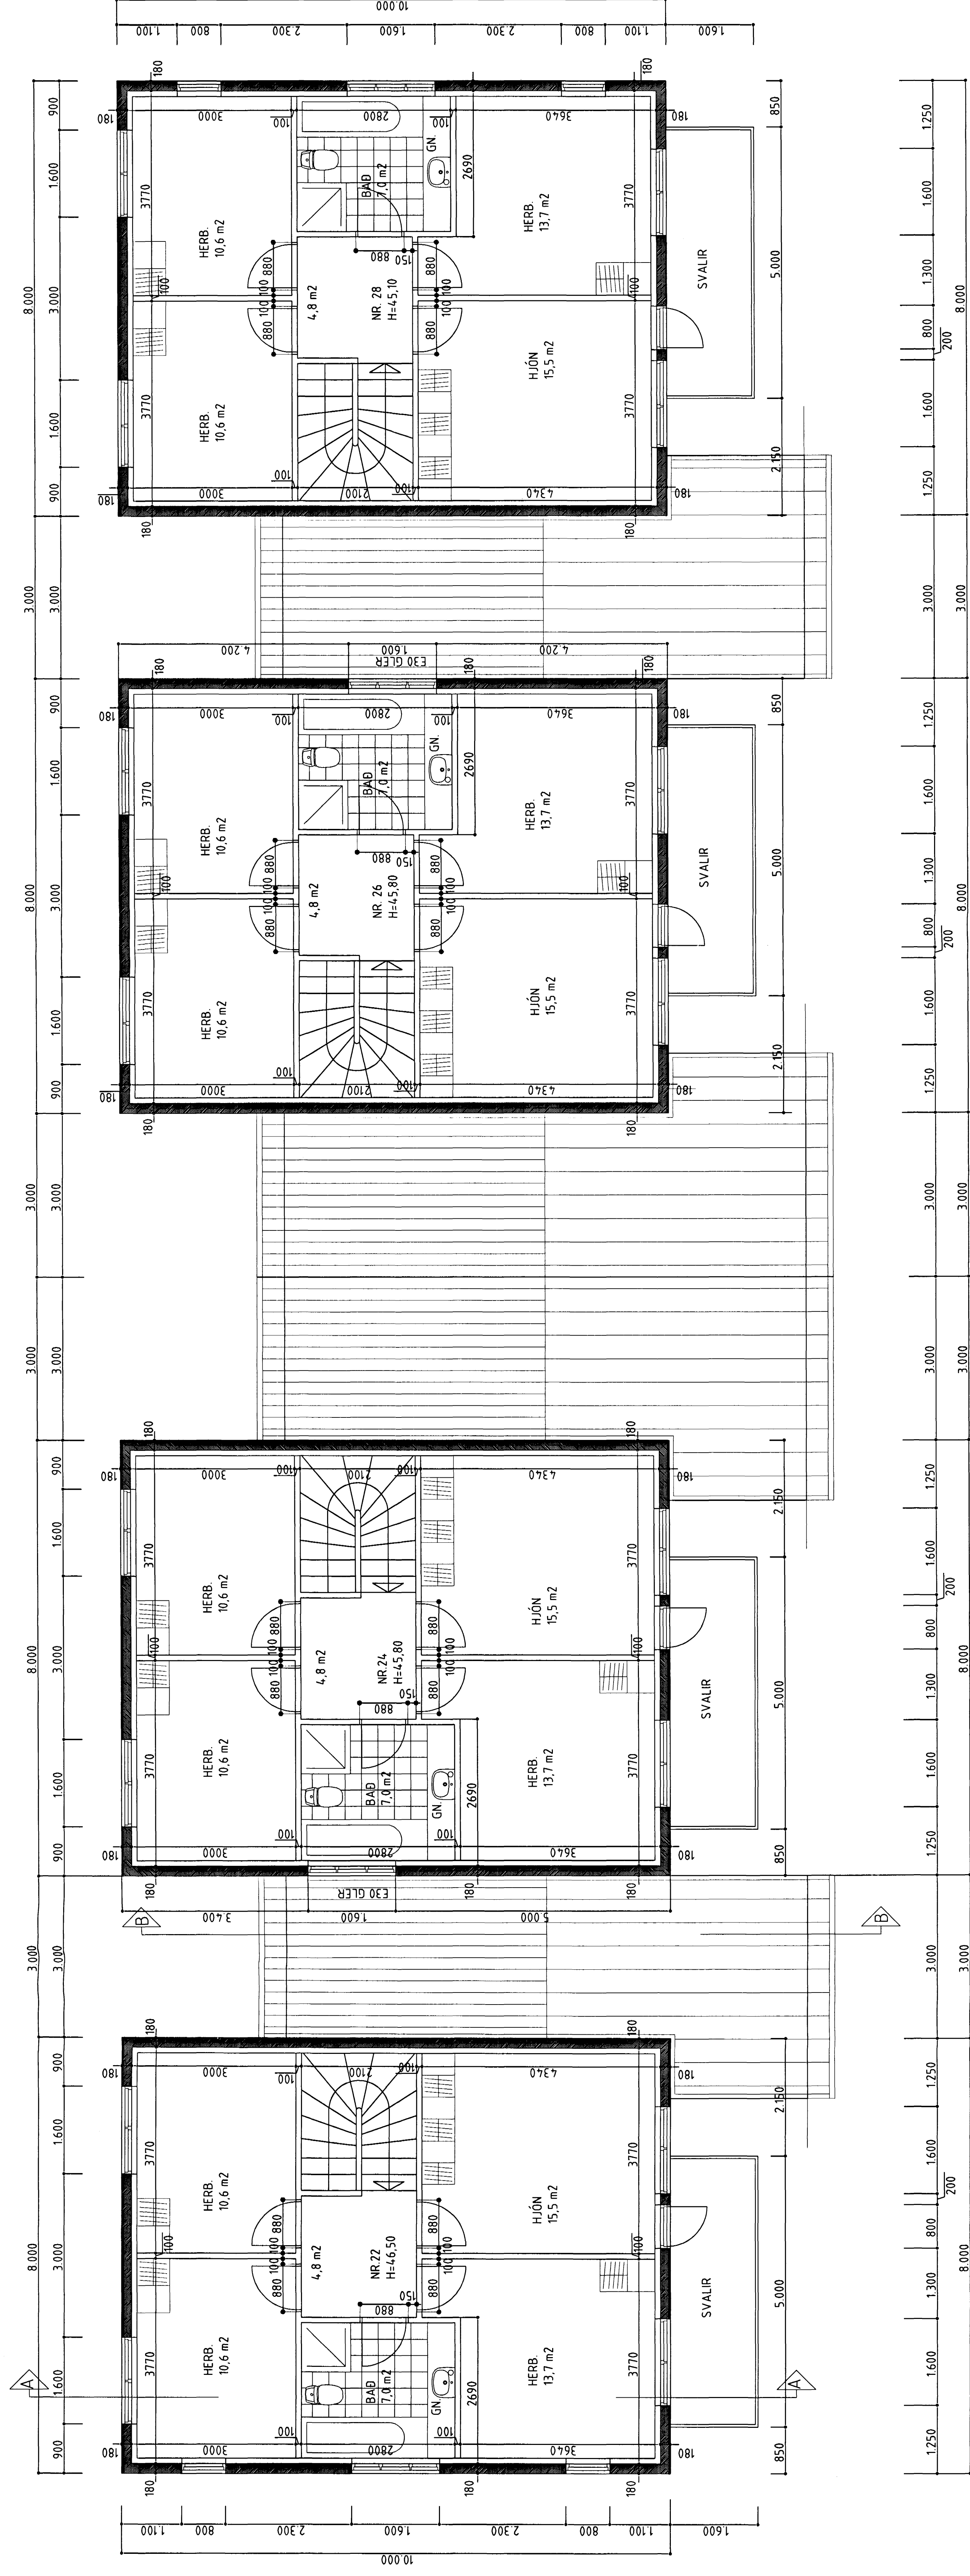

**BLIKAÁS 22-24-26 OG 28 HAFNARFIRÐI**

Sigurður Þorvarðarson byggingafræðingur bfi.  
 Teknistofan Strandgötu 11 220 Hafnarfirði.  
 STH, Teknistofan ehf. kt. 510298-2769 Kt. aðalhönnuðar: 44250-4189  
 Sími: 5651510 Fax: 5651295 Netfang: teknistofan@stianidias

Skýringar:	Séruppráttur.
Tekning:	Grunnmynd 2 hæð.
Málkvarði:	150.
Undirskrift:	<i>Sigurður Þorvarðarson</i>
Blað nr. 2 af 10.	Dagsetning: 06. desember 1999
Breytt:	

GRUNNMYND 2 HÆÐ MKV. 1:50.