

# BLIKAÁS 22-24-26 og 28 HAFNARFIRÐI.



Samþykkt þann

8 JULÍ 2002

Byggingafrúnn í Hafnarfirði  
F.h. Sigurbjartur Halldórsson


G=44,91

G=44,96

G=44,69

G=44,37

G=43,02

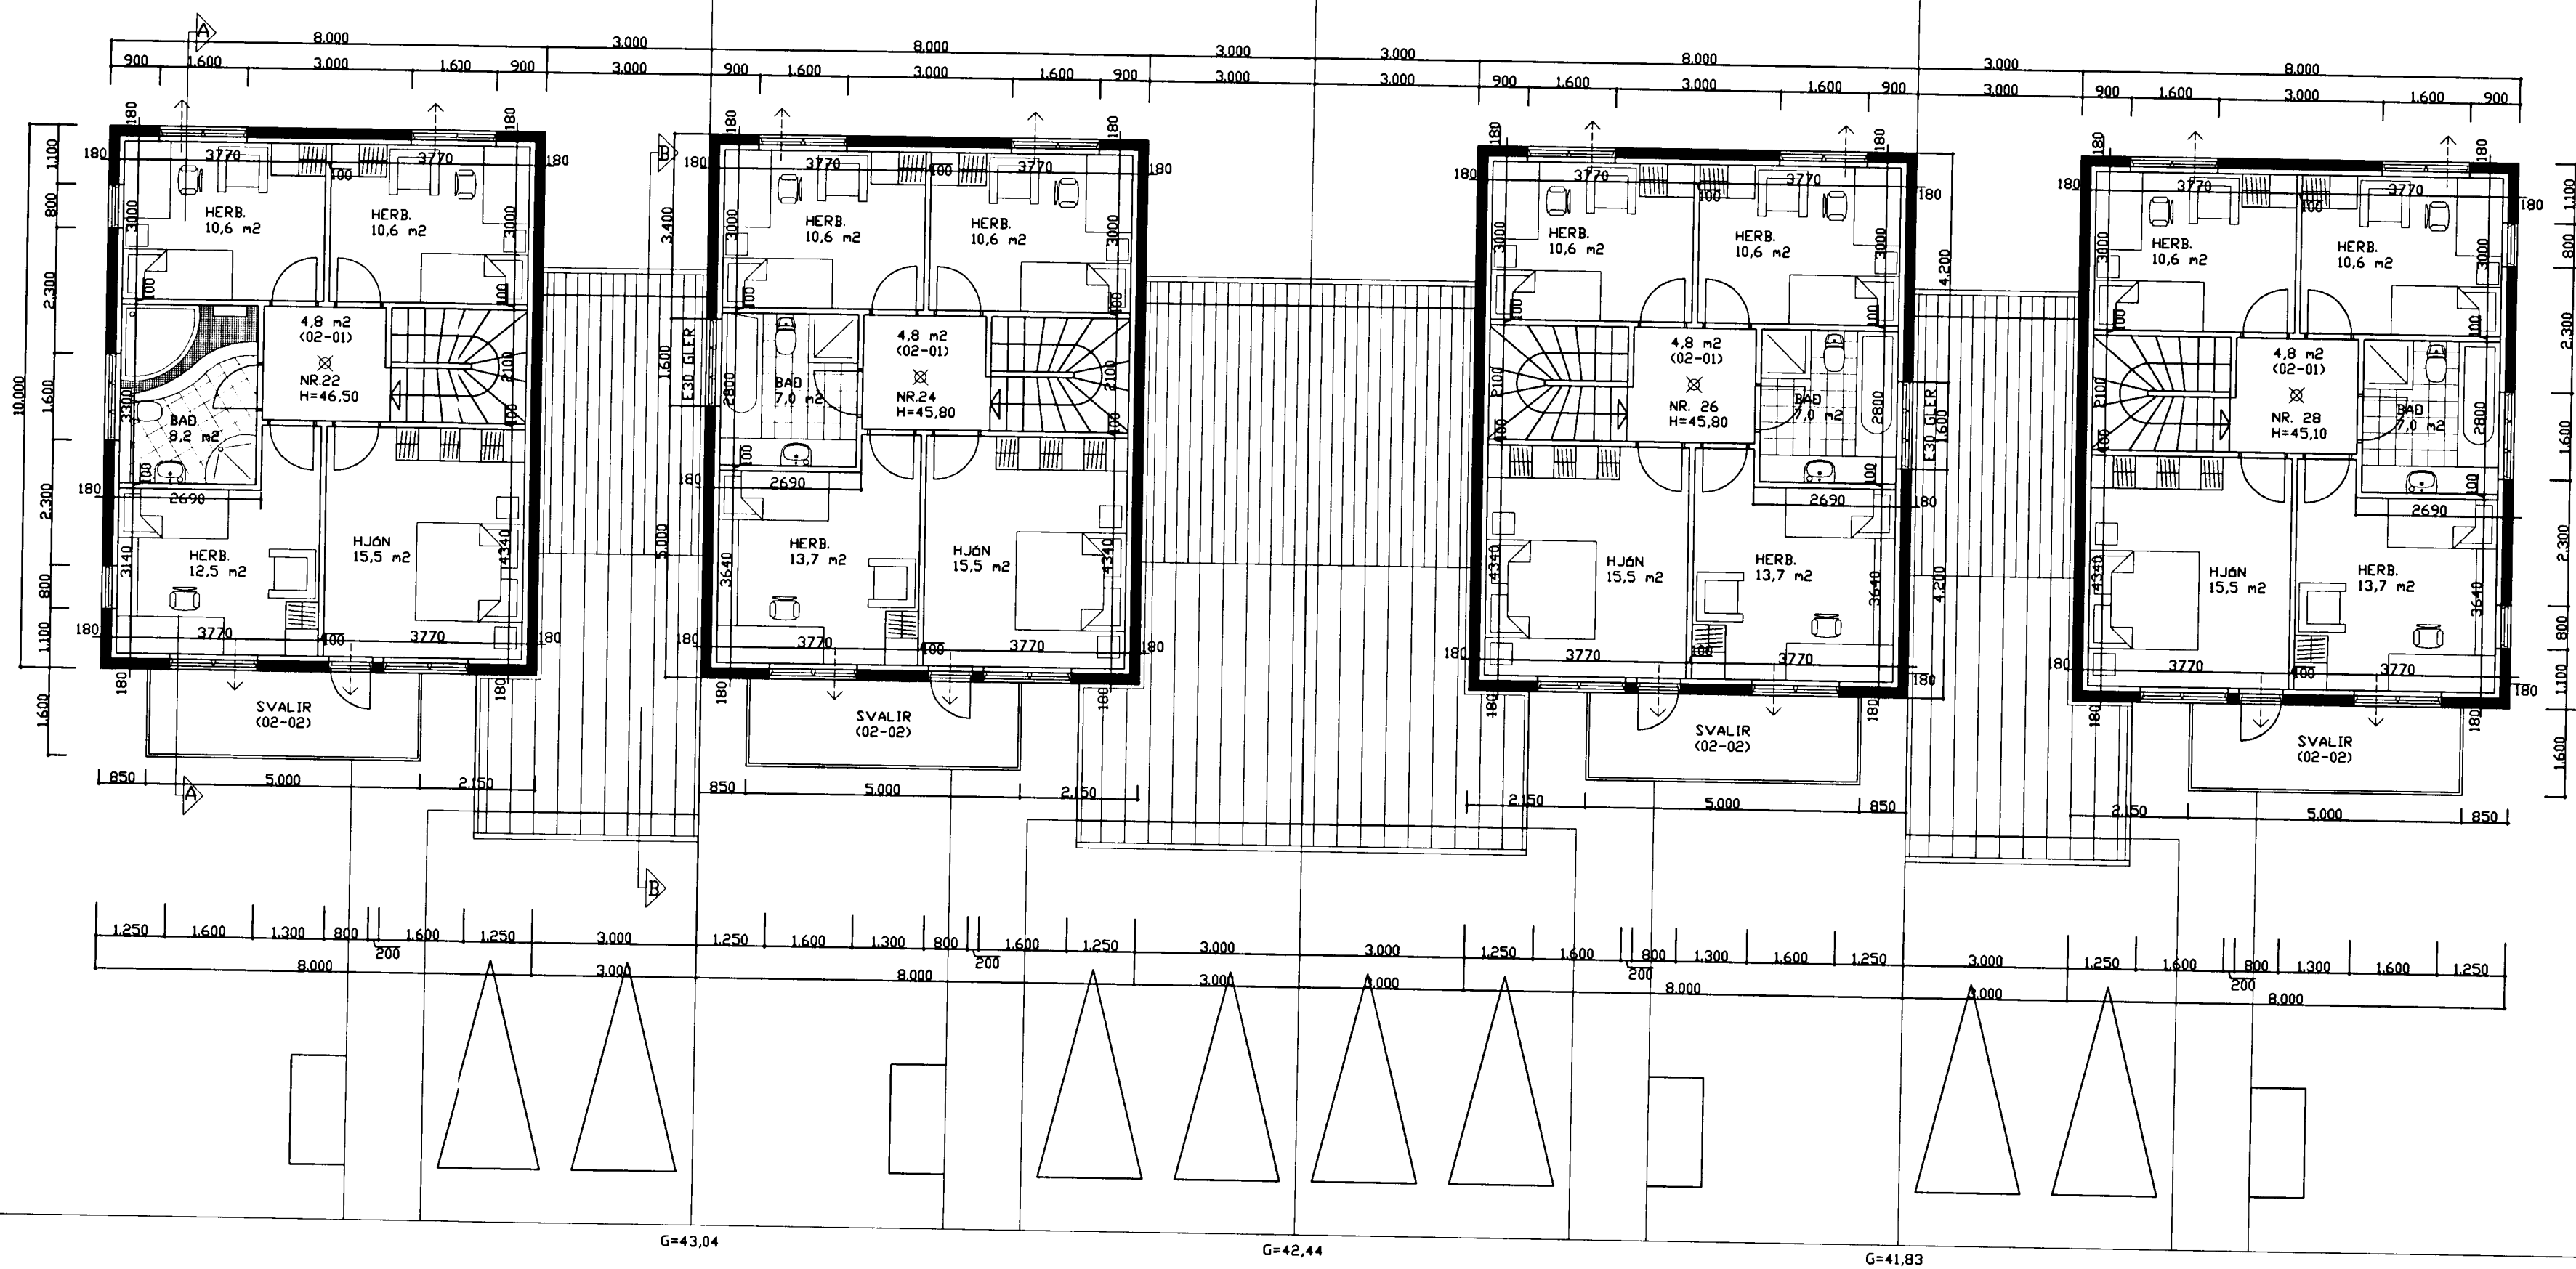

G=43,81

G=43,04

G=42,44

G=41,83

G=41,19

GRUNNMYND 2 HÆÐ MKV. 1:100.

BLIKAÁS 22-24-26 og 28 HAFNARFIRÐI.	
Sigurður Þorvarðarson byggingafræðingur b.f.í.	
Teiknistofan Strandgötu 11 220 Hafnarfirði.	
STH. teiknistofan ehf. kt. 510298-2769. Kt. aðalhönnuðar: 141250-4189.	
Sími: 5651510. Fax: 5651299. Netfang: teiknistofan@istand.is	
Skýringar:	Aðaluppdráttur. Málkvarði. 1:100.
Teikning:	Grunnmynd 2 hæð
Undirskrift:	Leif S. 20/5/02
Blað nr: 2 af 5.	Dagsetning: 17 september 1999.

GEYMSLU OG V. VIÐLAD 30.05.02.