


MELAGRIND HITAVEITU

HITALAGNIR SKÝRINGAR

Hitalagnir skulu vera úr svörtum stálpípum með skrúfuðum tengistykkjum DIN 2440.
 Greinar að einstökum ofnum skulu vera 10 mm nema annað sé tilgreint í teikningum.
 Fjarlægð 6 milli festinga
 Notamál Fjarlægð
 15-32 mm 2,5 m
 40-50 mm 3,0 m
 Einangra skal lagnir með 20mm Glimaflex hólkum.
 Á alla ofna komi sjálfvirkir ofnlakar, stillitís og loftskrúfur.
 Lagnir skal þrýstiprófa við 6 bær, og skal þrýstingur standa umk. 8 tíma án þess að falla.

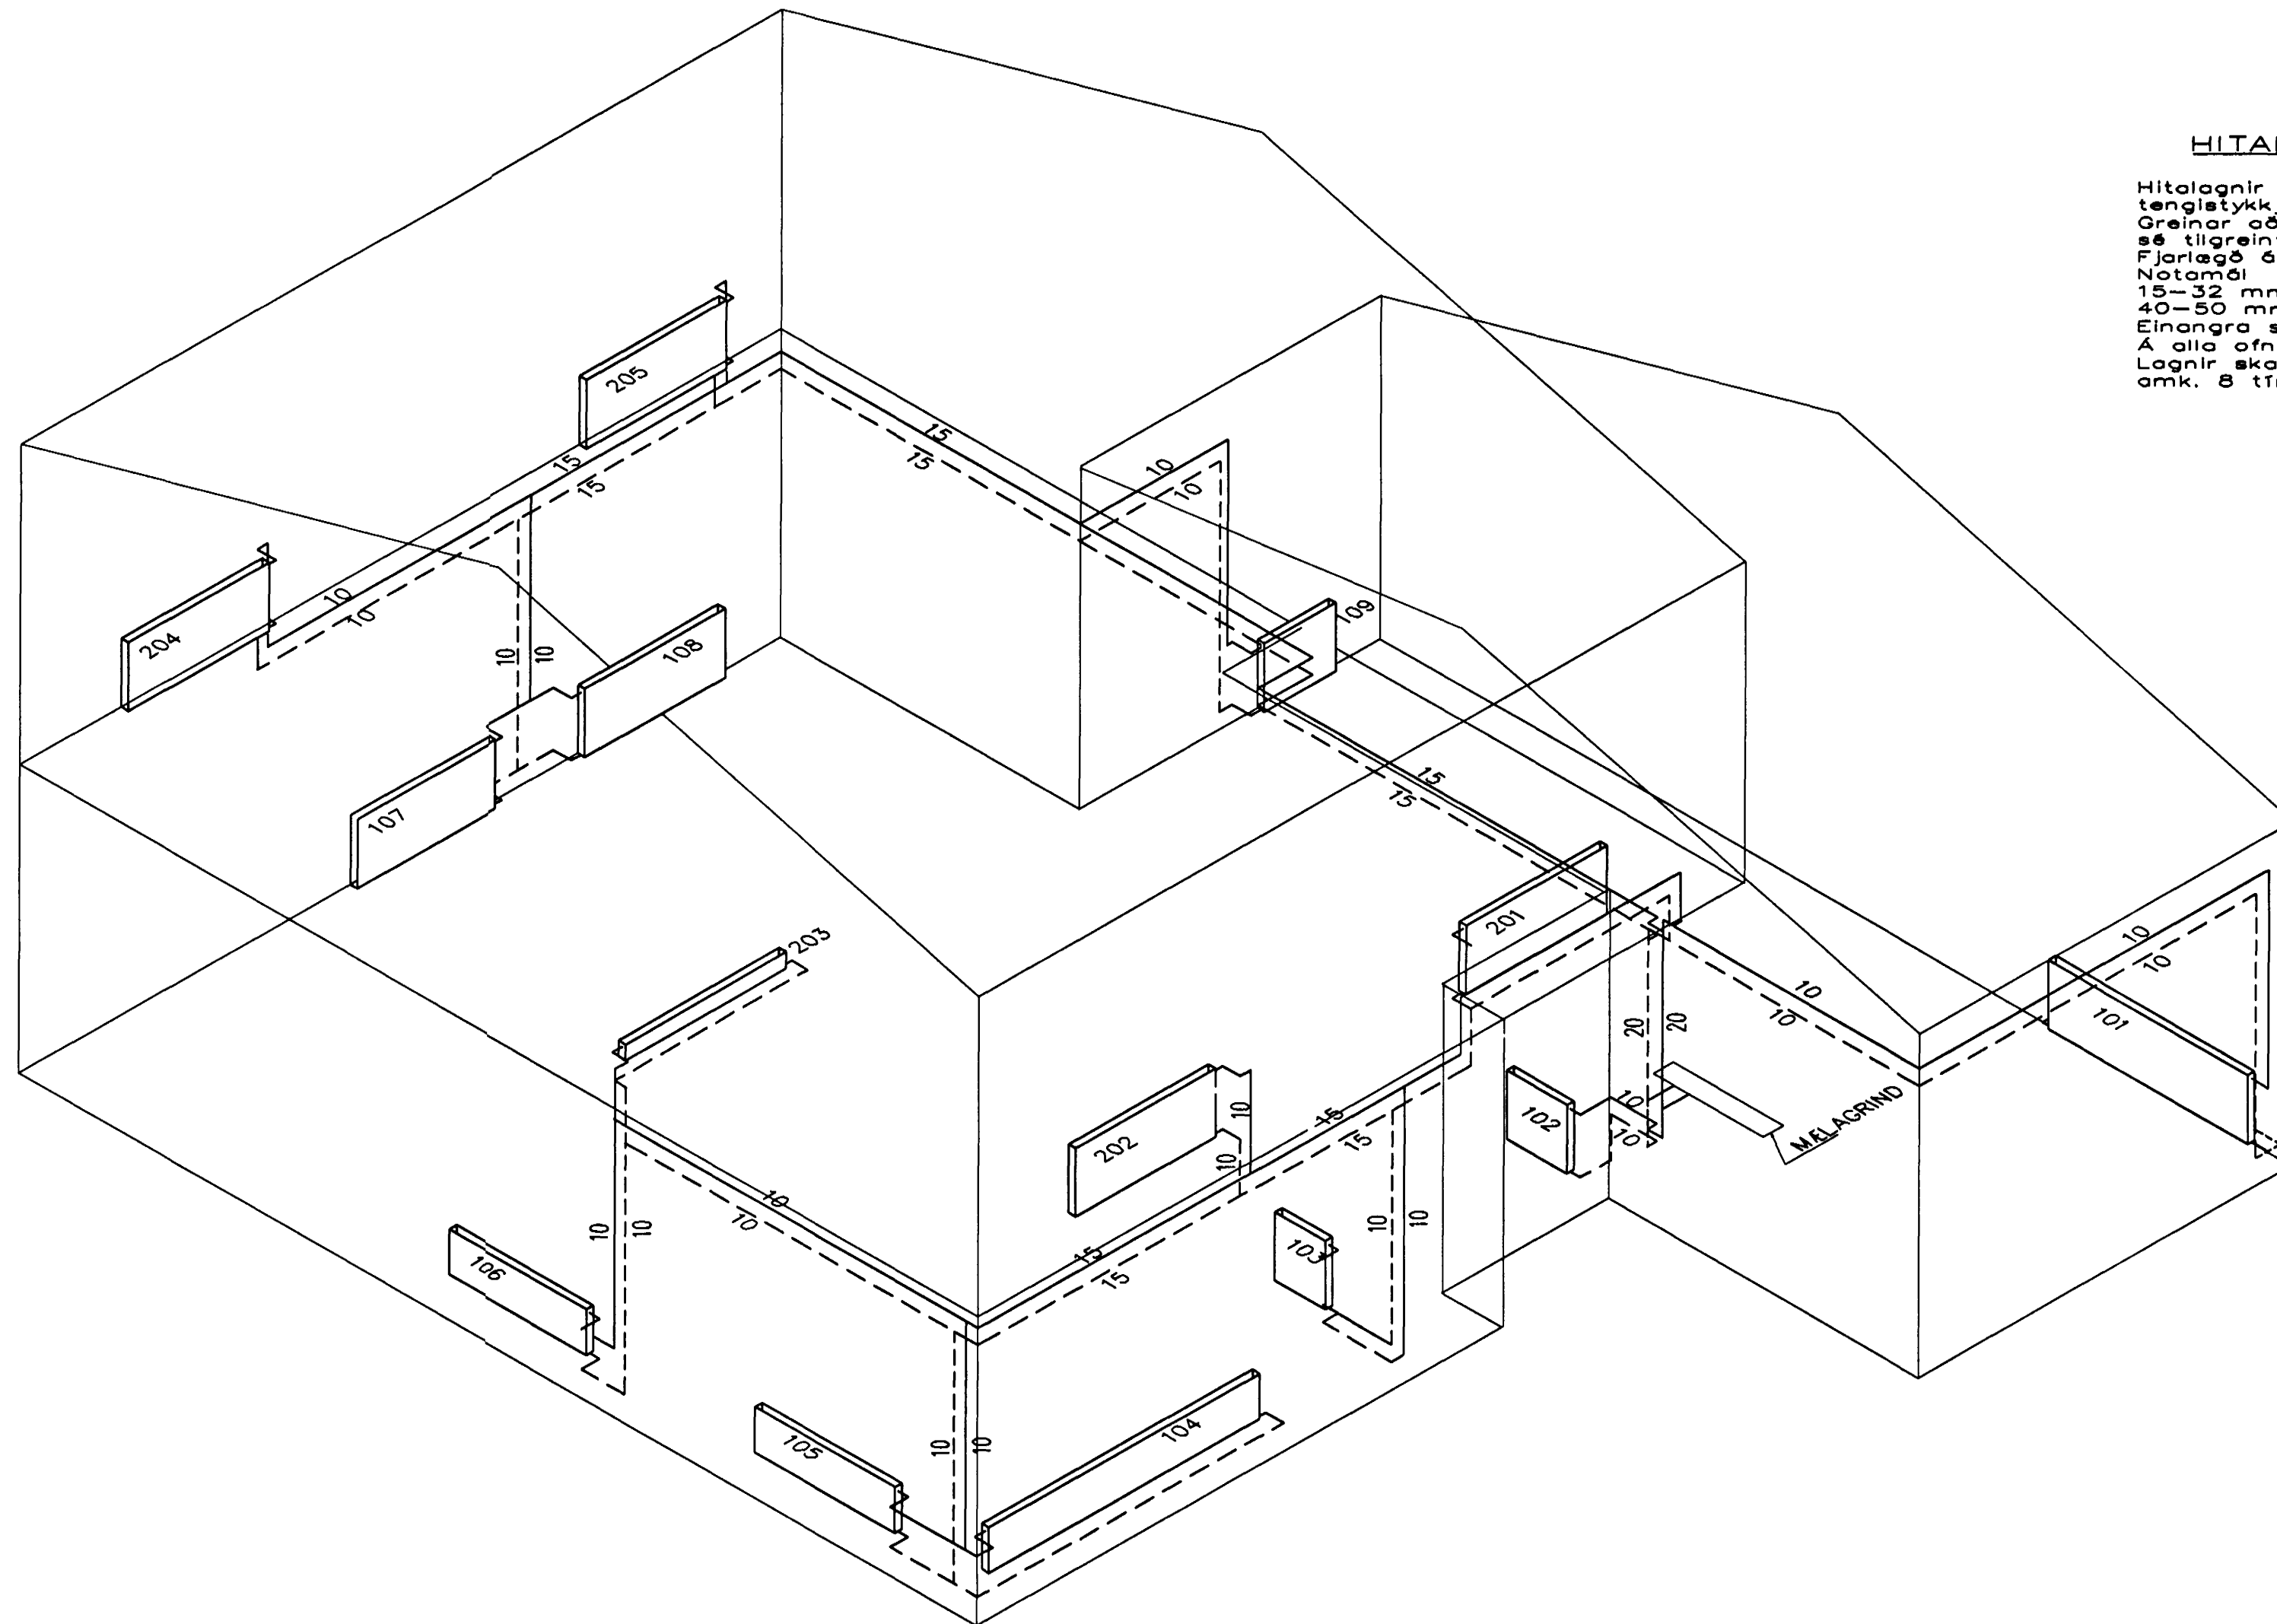

RÚMMYND HITALAGNA 1:50

BR.	DAGS.	EDLI BREITINGA	SIGN.
BLIKAAS 22 HAFNARFIRÐI			
RÚMMYND HITALAGNA			
MKV 1:50		Byggingáfulltrúi Hafnarfjarðar Afgreitt þann	
DAGS. APRÍL 2000		04 MAÍ 2000	
VERK NR. 9980		Sigurbjartur Halldórsson	
TEIKN. NR. 2-04			
HANNAÐ			
TEIKNAÐ G.H.			
YFIRFARIÐ <i>[Signature]</i>			
TÆKNIPJÓNUSTA SIGURÐAR ÞORLEIFSSONAR ehf			
STRANDGÖTU 11-220 HAFNARFIRÐI-SÍMI 555-4255			