


### HITALAGNIR SKÝRINGAR

Hitalagnir skulu vera úr stölpípum (DIN 2394) með Þrykktun tengistýkkjum - t.d. Mannesmann pressfitting system.  
Greinar að einstökum ofnum skulu vera 10 mm nema annað sé tilgreint á teikningum.  
Fjarlægð á milli festinga  
Notamál Fjarlægð  
15-32 mm 2,5 m  
40-50 mm 3,0 m  
Einangra skal lagnir í Þokrymi með 20mm Climaflex hölkum.  
Á alla ofna komi sjálfvirkir ofnlökar, stillitæ og loftskrúfur.  
Lagnir skal Þrýstiprófa við 6 bör, og skal Þrýstingur standa omk. 8 tíma án Þess að falla.

Stærðir á lögnum	
Nafnmál	Utarmál x veggþykkt
10	12 x 1,2
12	15 x 1,2
15	18 x 1,2
20	22 x 1,5
25	28 x 1,5
32	35 x 1,5
40	42 x 1,5
50	54 x 1,5

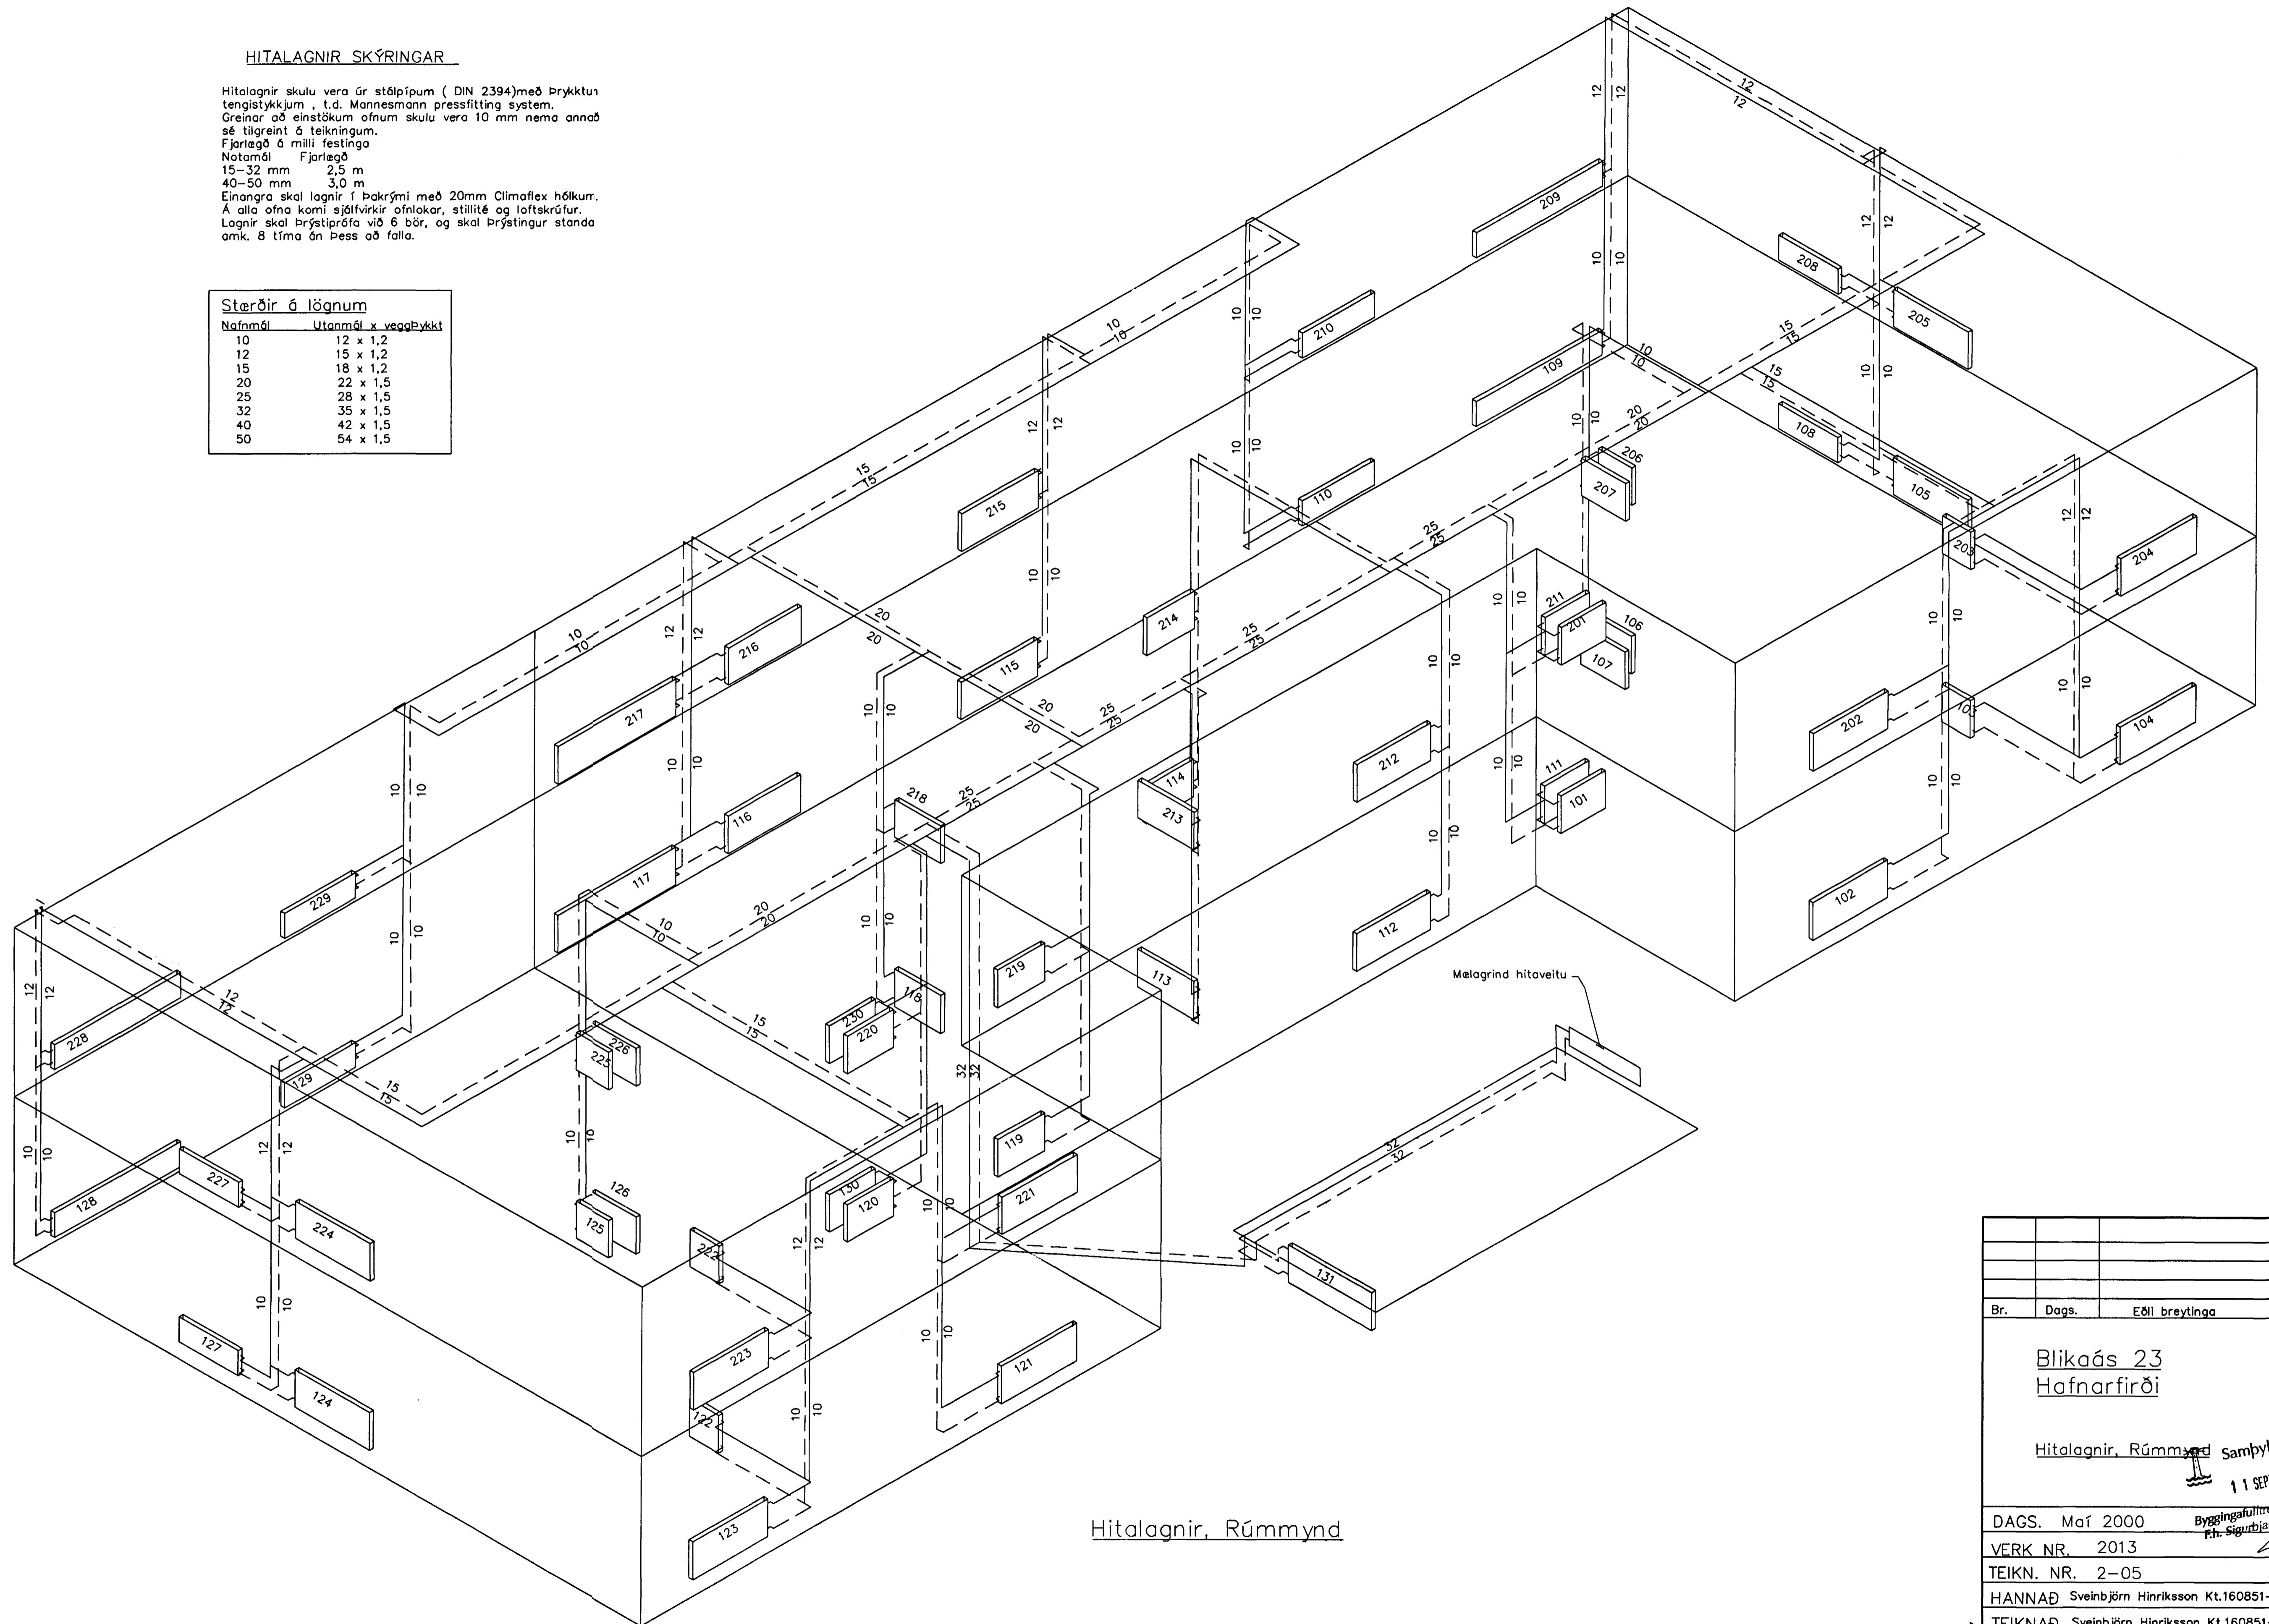

Hitalagnir, Rúmmynd

Br.	Dags.	Eðli breytinga	Sign
Blikaás 23 Hafnarfirði Hitalagnir, Rúmmynd Samþykkt þann 11 SEPT. 2000 Byggingaforstjóri L. Hafnarfirði Þr. Sigurbjartur Halldórsson			
DAGS. Maí 2000			
VERK NR. 2013			
TEIKN. NR. 2-05			
HANNAD Sveinbjörn Hinriksson Kt.160851-2529			
TEIKNAD Sveinbjörn Hinriksson Kt.160851-2529			
KFIRFARIÐ			
TÆKNIPÓNUSTA SIGURDAR ÞORLEIFSSONAR ehf STRANDGÖTU 11 230 HAFNARFIRSI Sími 886-4388 FAX 886-2875 E-mail teknip@sonustak.is			