


Samþykkt þann
24 FEB. 2000
Byggingafulltrúinn í Hafnarfirði
F.h. Kristján Þórarinnsson

KJP

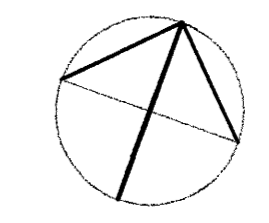


Lóð er sameiginleg fyrir Blikaás 23, 25 og 27. **Ur Gildi**
Íbúðum á neðri hæð húsanna tilheyrja lóðarskikar næst húsunum, meðfram langhlíðum þeirra.
Á lóðinni eru tvö svæði ætluð sem leiksvæði barna. Flatarmál þeirra er 380m² og 480m².
Á lóðinni eru 36 bílastæði, þar af eru 3 merkt til afnota fyrir hreyfihamlaða.
Nýtingarhlutfall lóðar er 0,5

verkheit:
Blikaás 23,25,27 Hafnarf.

heiti teikningar: Lóðartekning mív. 1:200
daga: 17.02.2000 Nr. A 105

Ársæll Vignisson Arkitekt
Strandgata 26-28 s.555 2850
220 Hafnarfjörður f.555 2858

18.02.00 Ársæll Vignisson

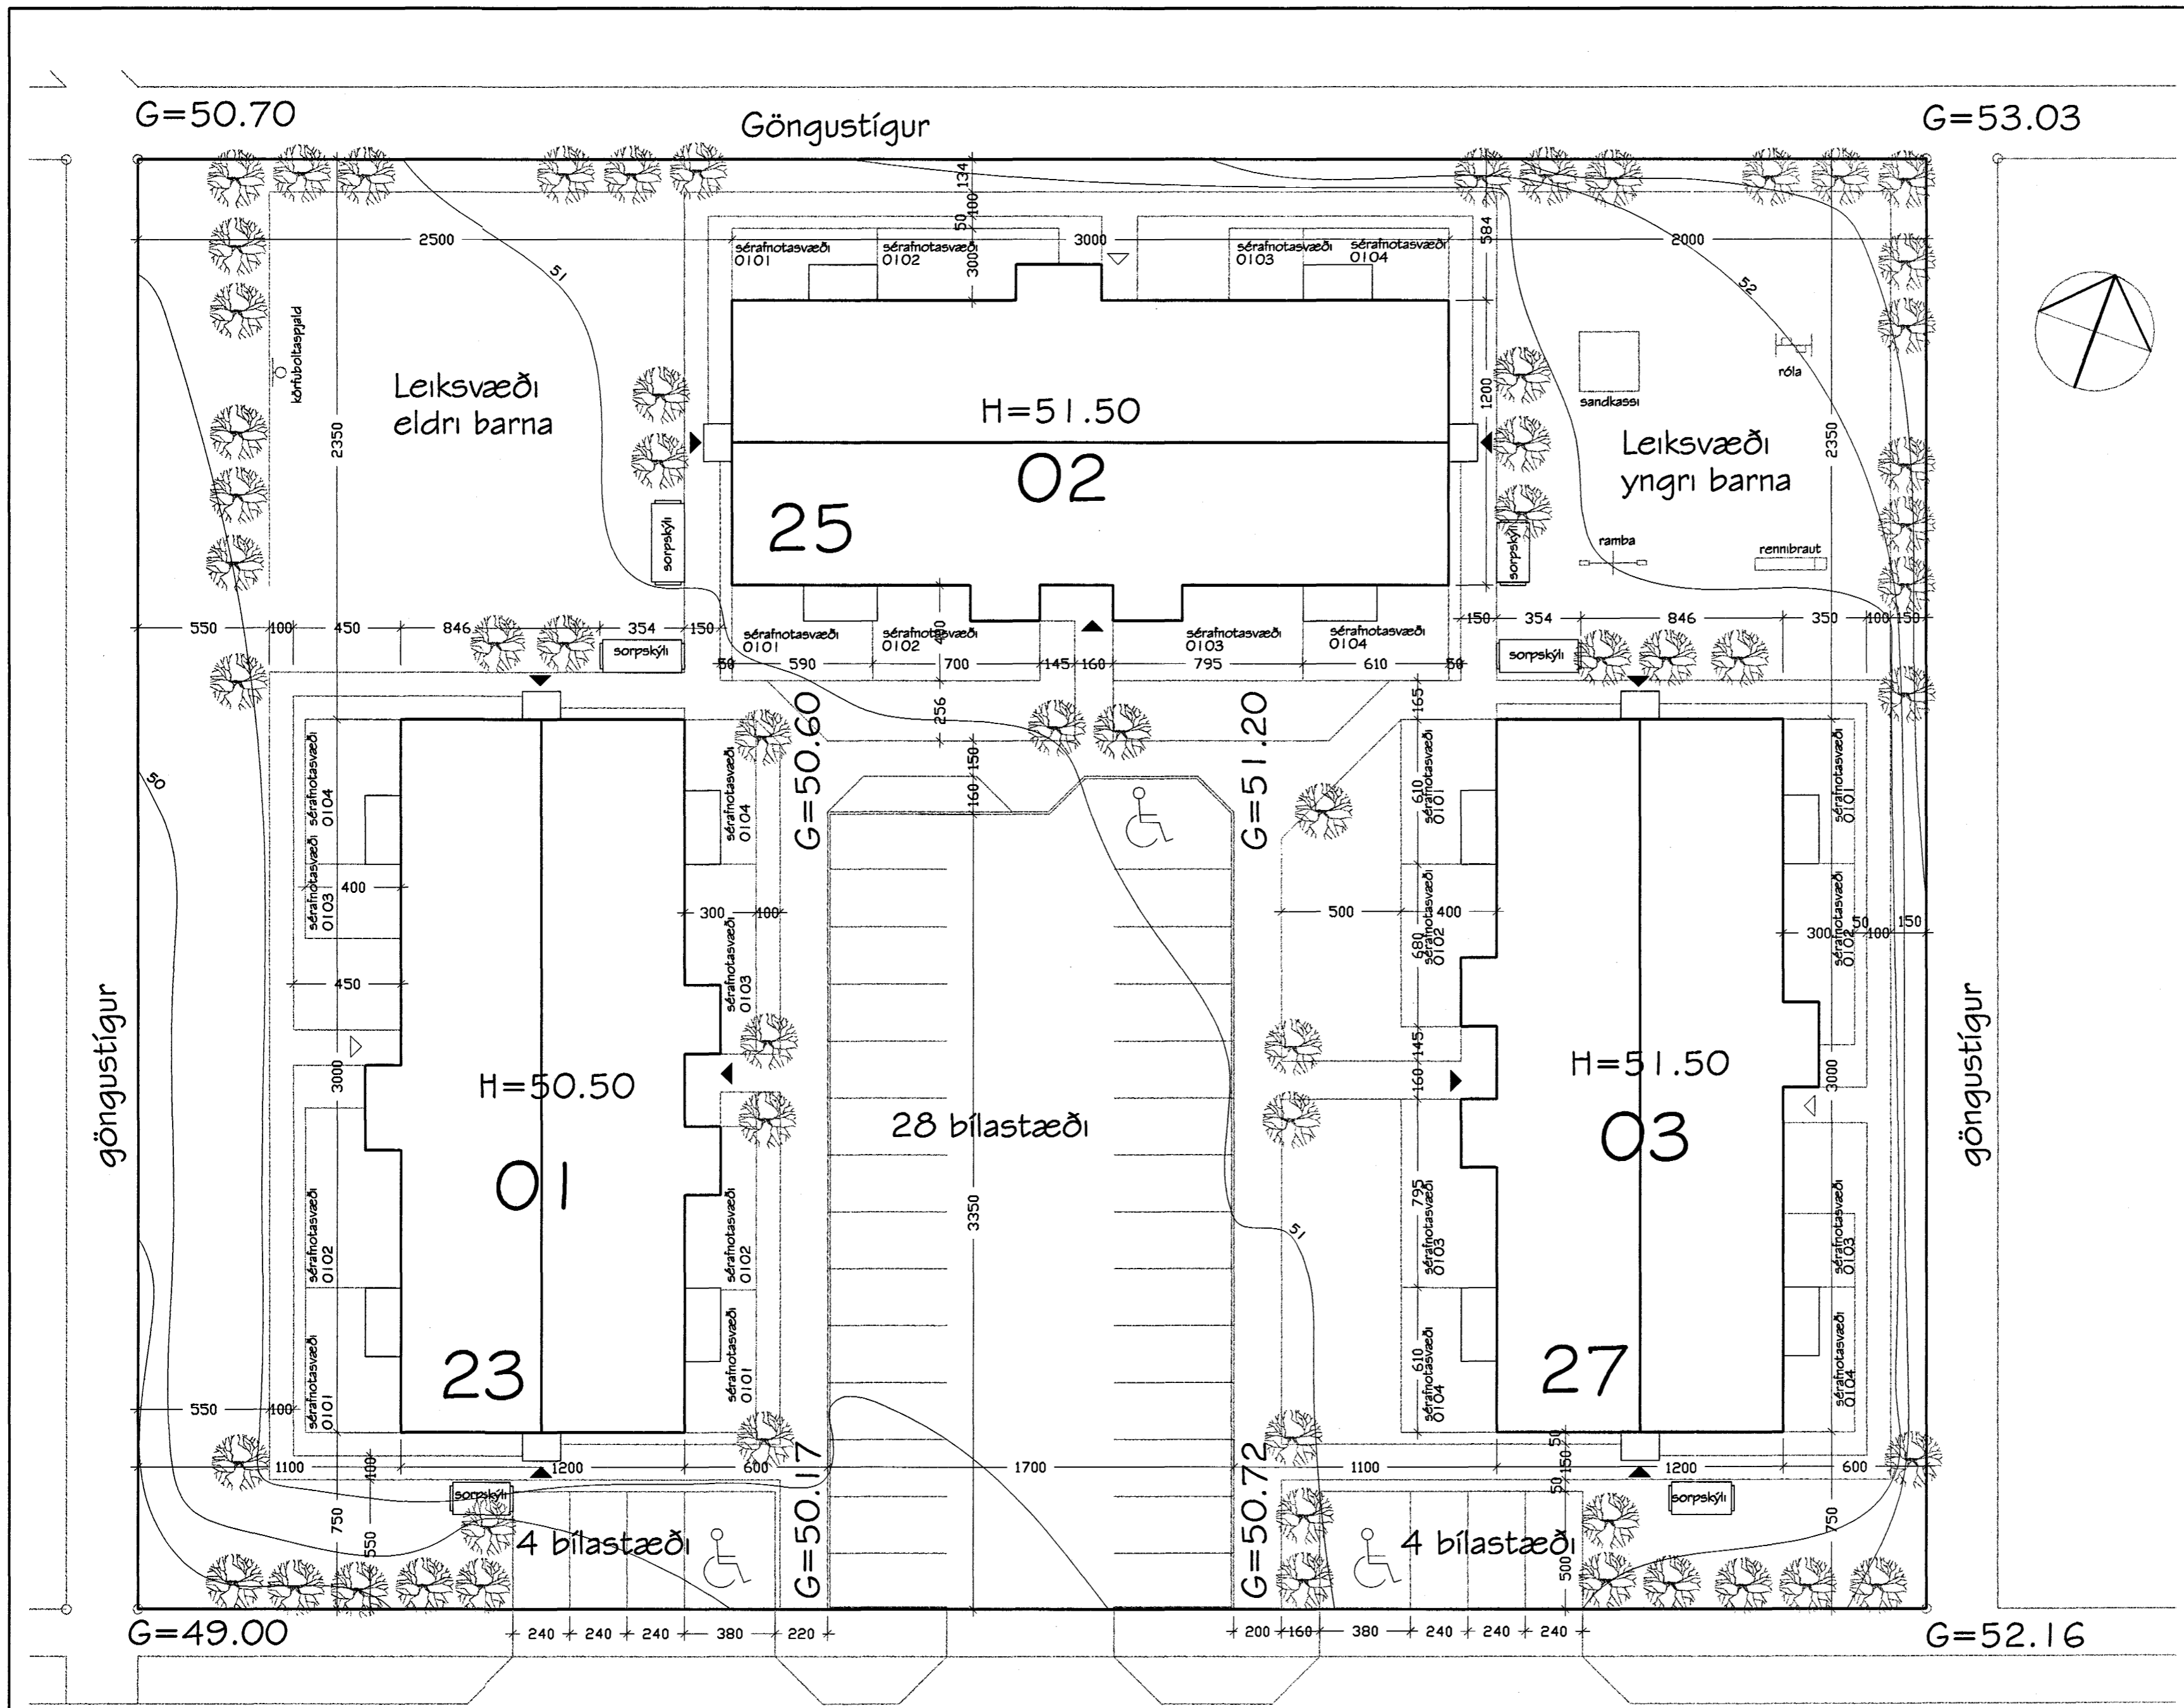

BLIKAÁS

Lóðartekning 1:200