



Samþykkt þann

24 FEB. 2000

Byggingafultrúinn í Hafnarfirði
F.h. Kristján Þórarinnsson


Lóð er sameiginleg fyrir Blikaás 23, 25 og 27. **Úp Gildi** íbúðum á neðri hæð húsanna tilheyrja lóðarskikar næst húsunum, meðfram langhlíðum þeirra. Á lóðinni eru tvö svæði ætluð sem leiksvæði barna. Flatarmál þeirra er 380m² og 480m². Á lóðinni eru 36 bílastæði, þar af eru 3 merkt til afnota fyrir hreyfihamlaða. Nýtingarhlutfall lóðar er 0,5

verkheit
Blikaás 23,25,27 Hafnarf.

heiti teikningar
Lóðarteikning
daga
17.02.2000
mív.
1:200
Nr.
A 105

Ársæll Vignisson Arkitekt
Strandgata 26-28
220 Hafnarfjörður
s.555 2850
f.555 2858

18.02.00 Ársæll Vignisson

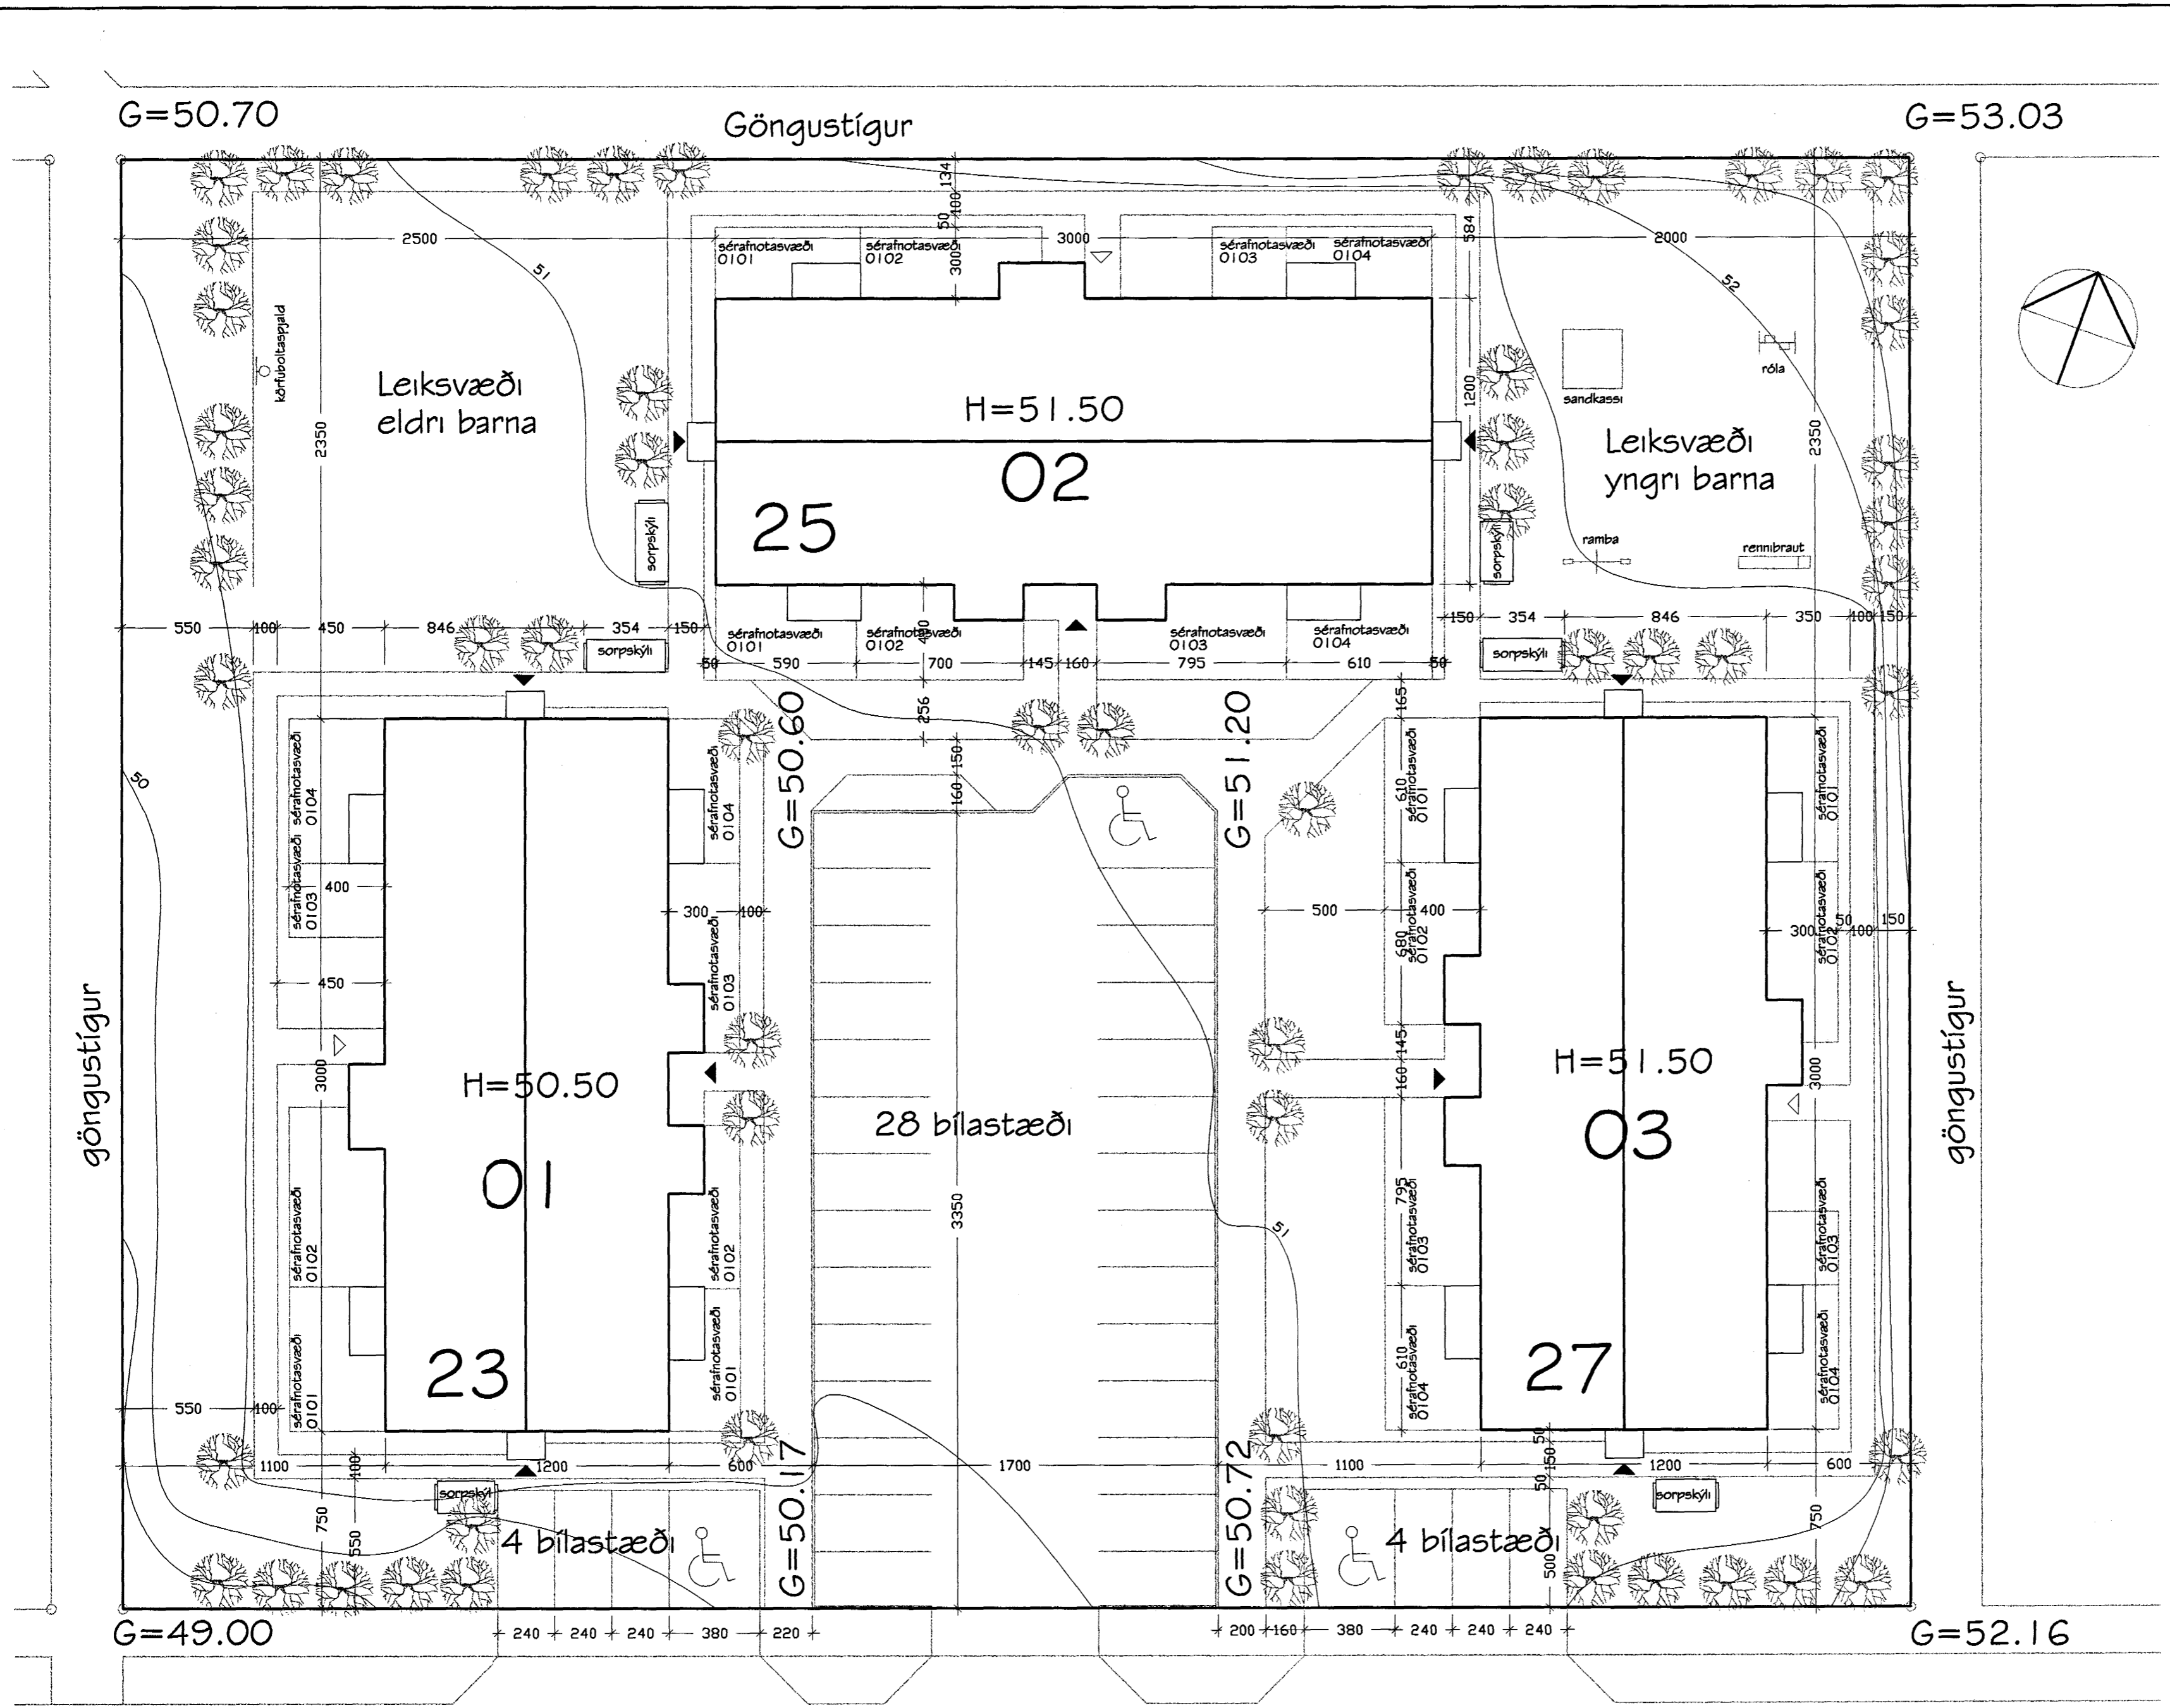

BLIKAÁS

Lóðarteikning 1:200