


MÆLAGRIND HITAVEITU

**HITALAGNIR SKÝRINGAR**

Hitalagnir skulu vera úr svörtum stálpípum með skrúfuðum tengistykkjum DIN 2440. Greinar að einstökum ofnum skulu vera 10 mm nema annað sé tilgreint á teikningum. Fjarlægð á milli festinga Notamál Fjarlægð  
 15-32 mm 2,5 m  
 40-50 mm 3,0 m  
 Einangra skal lagnir með 20mm Climaflex höikum. Á alla ofna komi sjálfvirkir ofniokar, stillitís og loftkrúfur. Lagnir skal þrýstiprófa við 8 bær, og skal þrýstingur standa umk. 8 tíma án þess að falla.

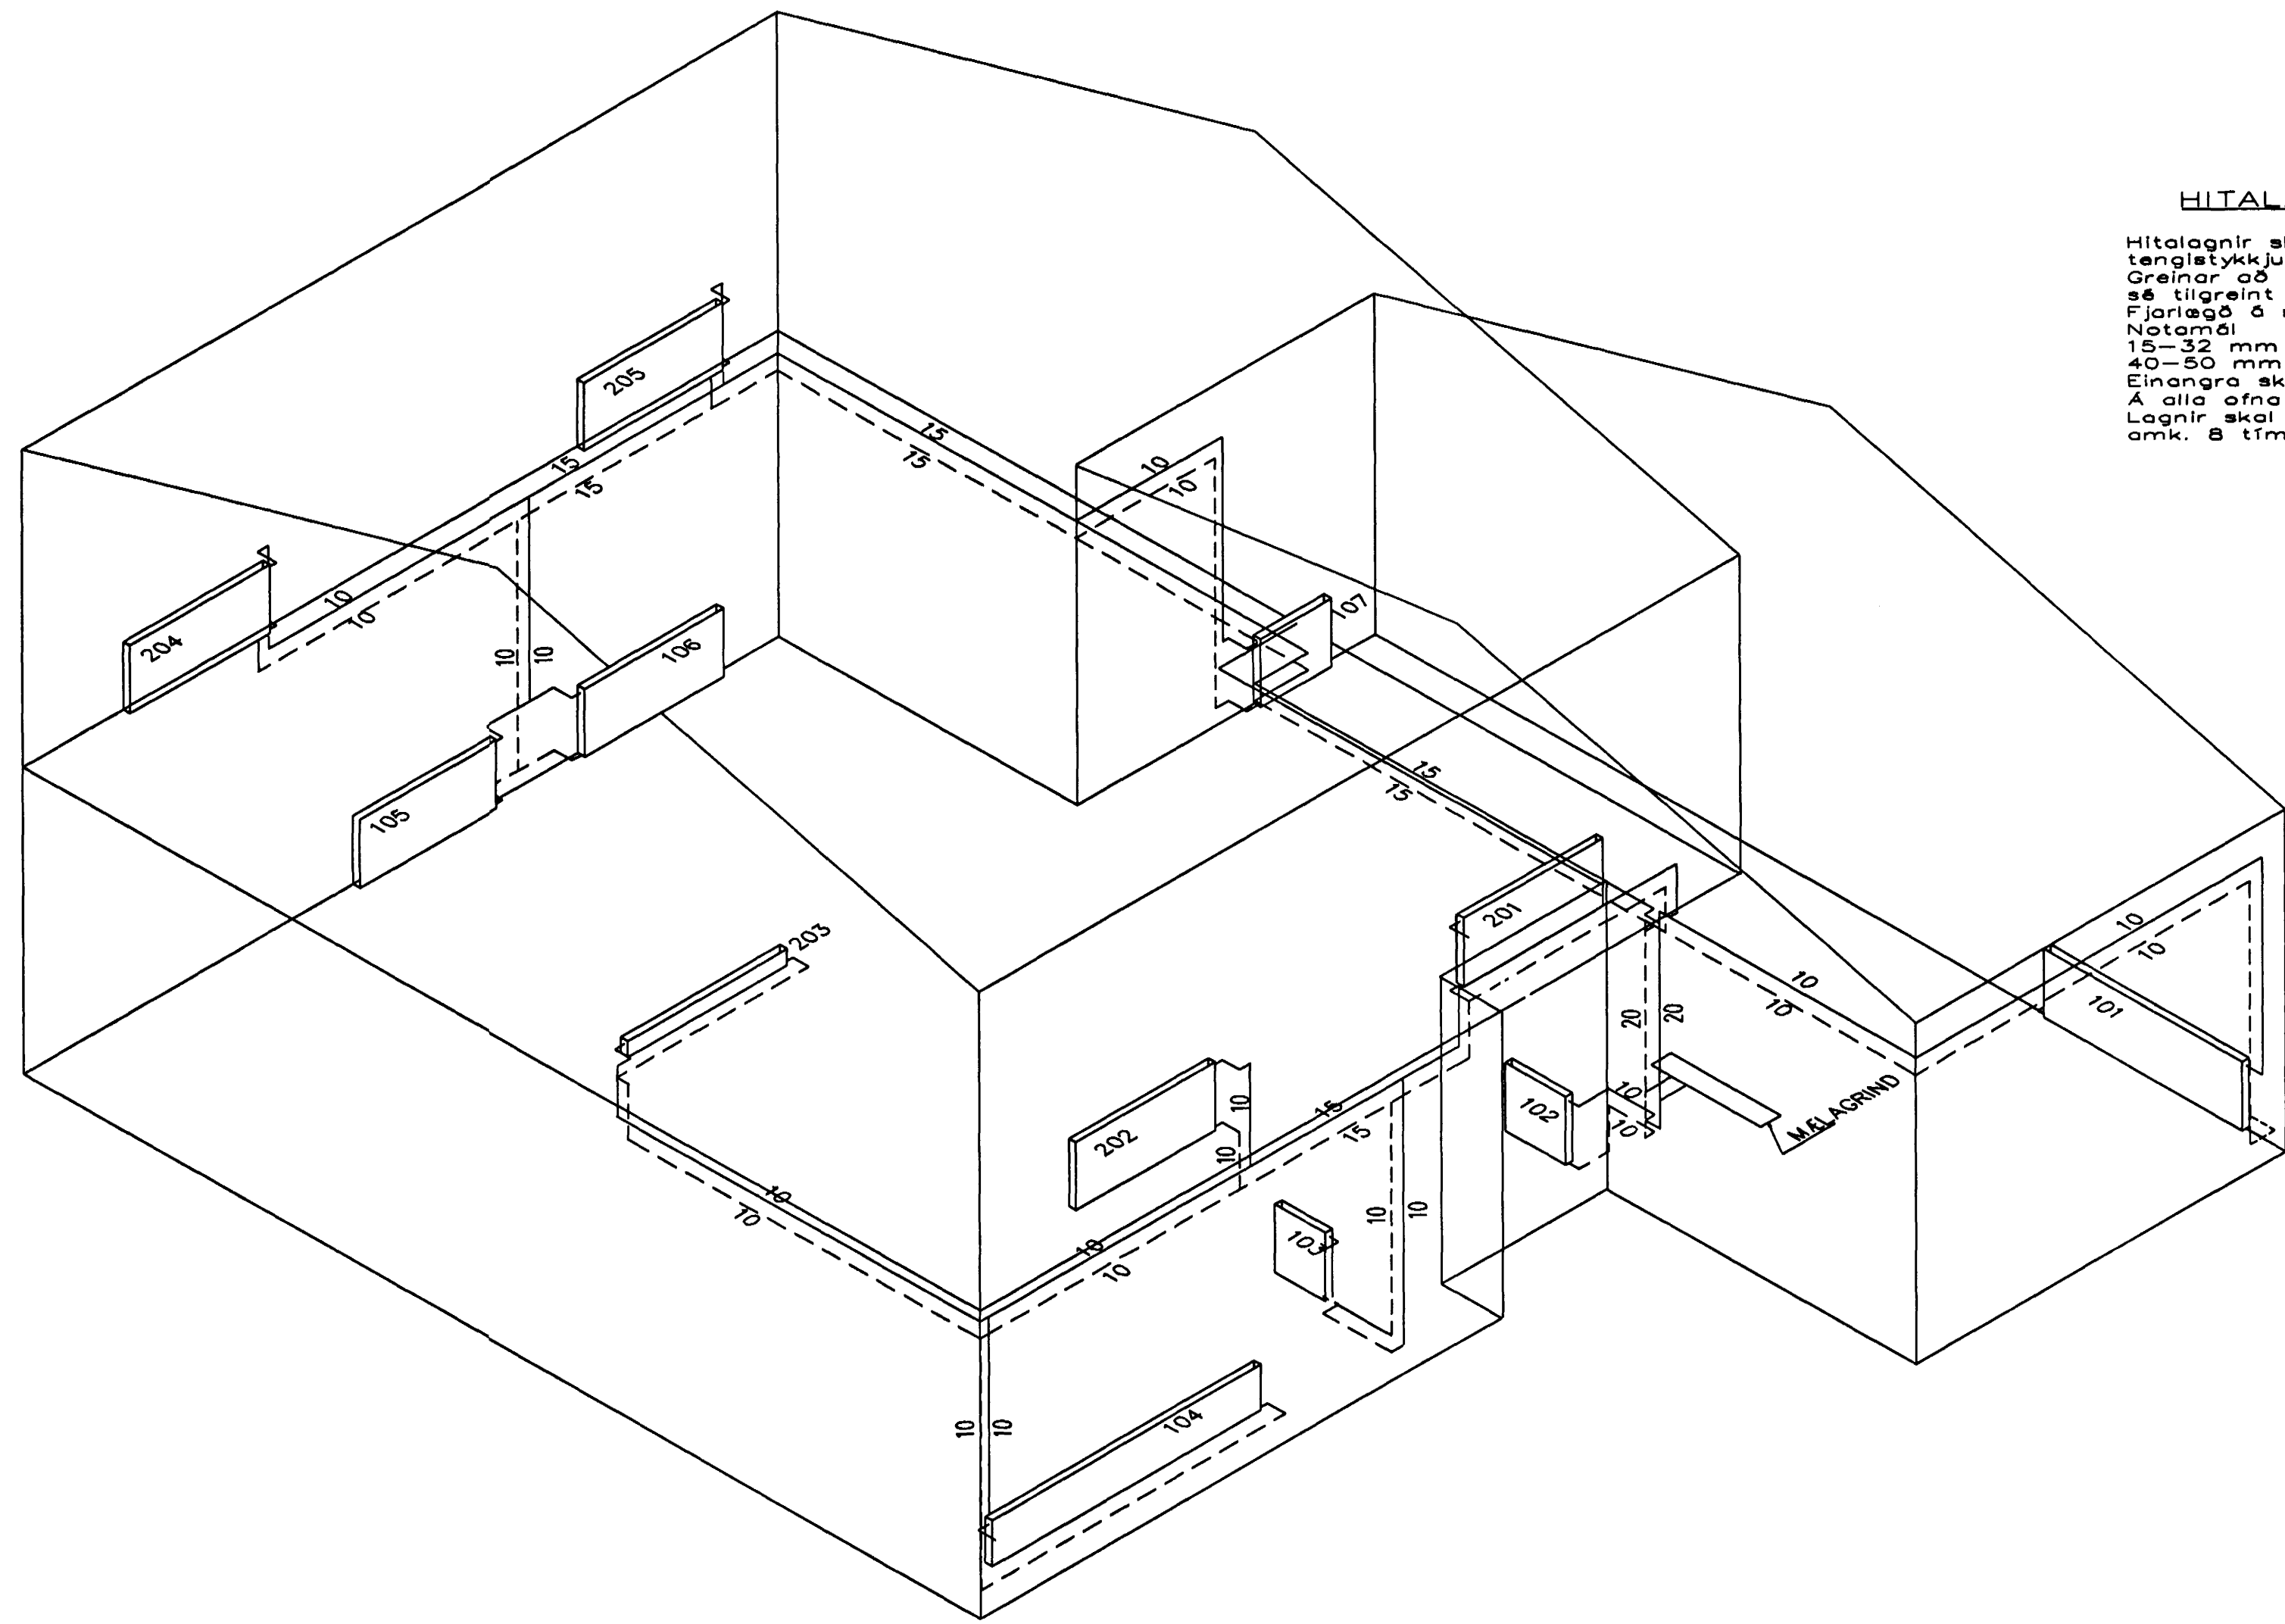

RÚMMYND HITALAGNA 1:50

BR.	DAGS.	EÐLI BREITINGA	SIGN.
<b>BLIKAAS 24</b> <b>HAFNARFIRÐI</b> RÚMMYND HITALAGNA MKV 1:50  Samþykkt þann DAGS. NÓV. 2000 <b>20 NOV 2000</b> VERK NR. 9981 <i>Dýggjargarinn 11 Hafnarfirði</i> TEIKN. NR. 2-04 <i>F.h. Sigurbjartur Halldórsson</i> HANNAÐ TEIKNAD G.H. YFIRFARIÐ TEKNISJÓNUSTA SIGURDAR ÞORLEIFSSONAR ehf STRANDGÖTU 11-220 HAFNARFIRÐI-SÍMI 555-4255			